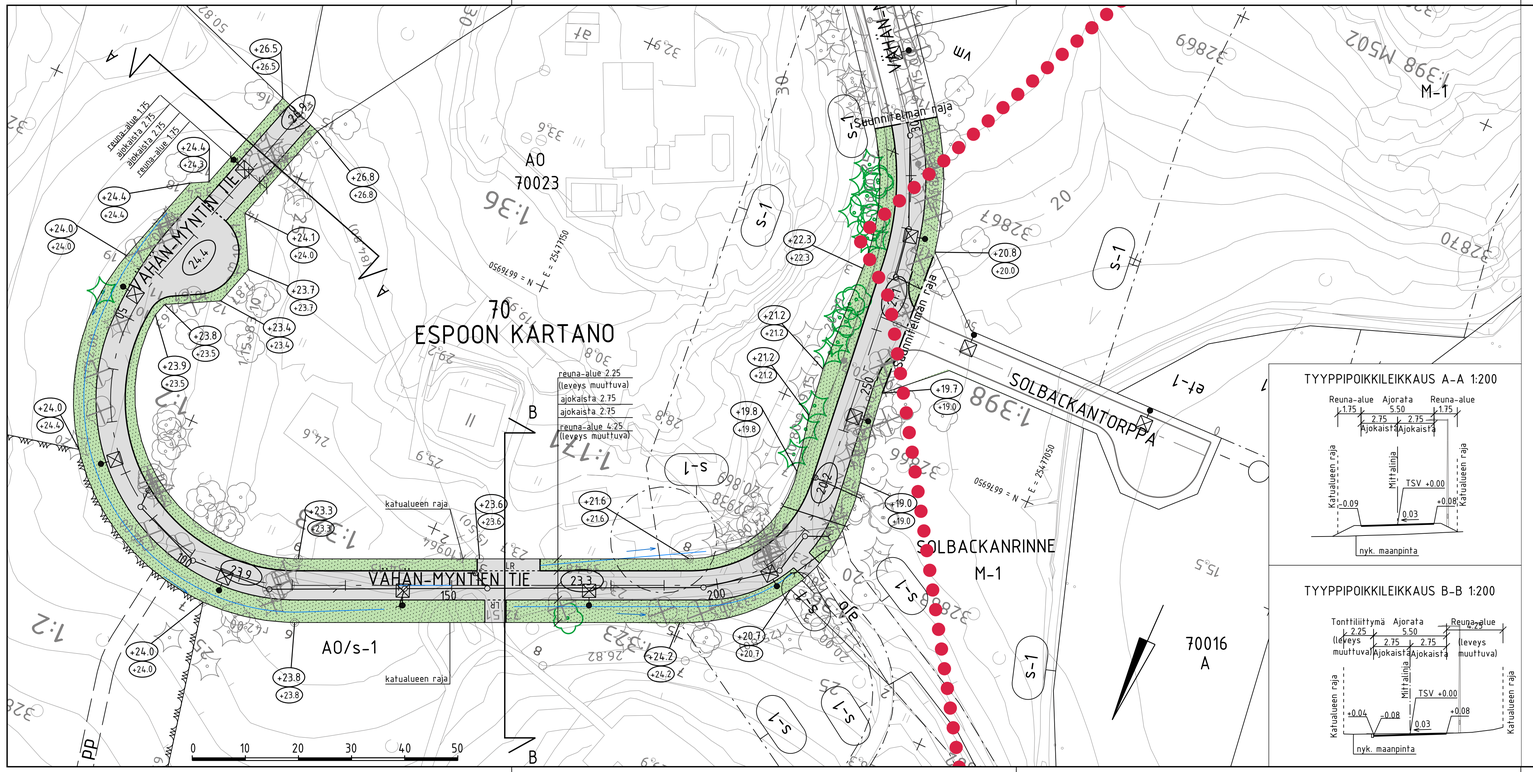

MERKINTÖJEN SELITYS

- ajorata, asfaltti
- viheralue
- nykyinen, mitattu / poistettava puu
- reunatuki
- luiskattu reunakivi
- hulevesiviemäri
- hulevesikaivo
- hulevesirumpu
- likimääräinen kadun korkeusasema
- likim. suunniteltu maanpinnan korkeusasema
- likim. nykyinen maanpinnan korkeusasema
- avouoma, virtausnuoli
- olemassa oleva liito-oravareitti (Espoon kaupunki, kaupunkisuunnittelukeskus)
- valaisinpylväs

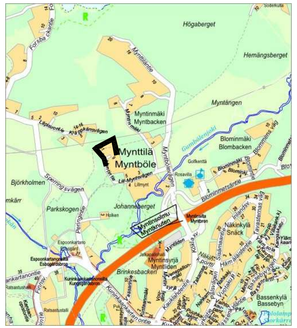

LUONNOS 18.11.2022

C			T/H
B			T/H
A			T/H

ESPOON KAUPUNKI
KAUPUNKITEKNIIKAN KESKUS

ESBO STAD
STADSTEKNIKCENTRALEN

ALUE: KAAVA: MYNTTILÄ

KAUP.OSA: 70 ESPOONKARTANO

NIMI: VÄHÄN-MYNTIN TIE PLV 0-300

AIHE: KATU

PIIR. LAJI: KATUSUUNNITELMA JA TYYPPIPOIKKILEIKKAUS

PROJ.:
SUUNN.:
TARK.: -
HYV.: -
HYV.:
TILA:

KLEIMI: 20G
MALLI: -
KUTTSYY:
MUOTO:
MITTAKAAVA: 1:500, 1:200
KORKEUSJÄRJ.: N2000
ETRS-GK25

NRO: 7818/004

HSY:n vesihuolto
PL 100
00066 HSY
p 0991 15611

NRO: .

REV.HYV.:
REV.TARK.:
HYV.:
TARK.:

GT GEOTEKNIIKKA-YKSIKKÖ

SUUNN.:
TARK.:

KONS.: SITOWISE -

SUUNN.: Tuomas Suni

TARK.: -