

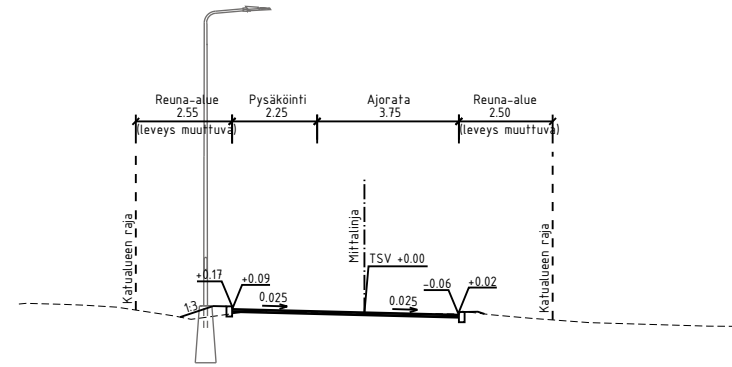




TYYPPIPOIKKILEIKKAUS A-A, 1:200

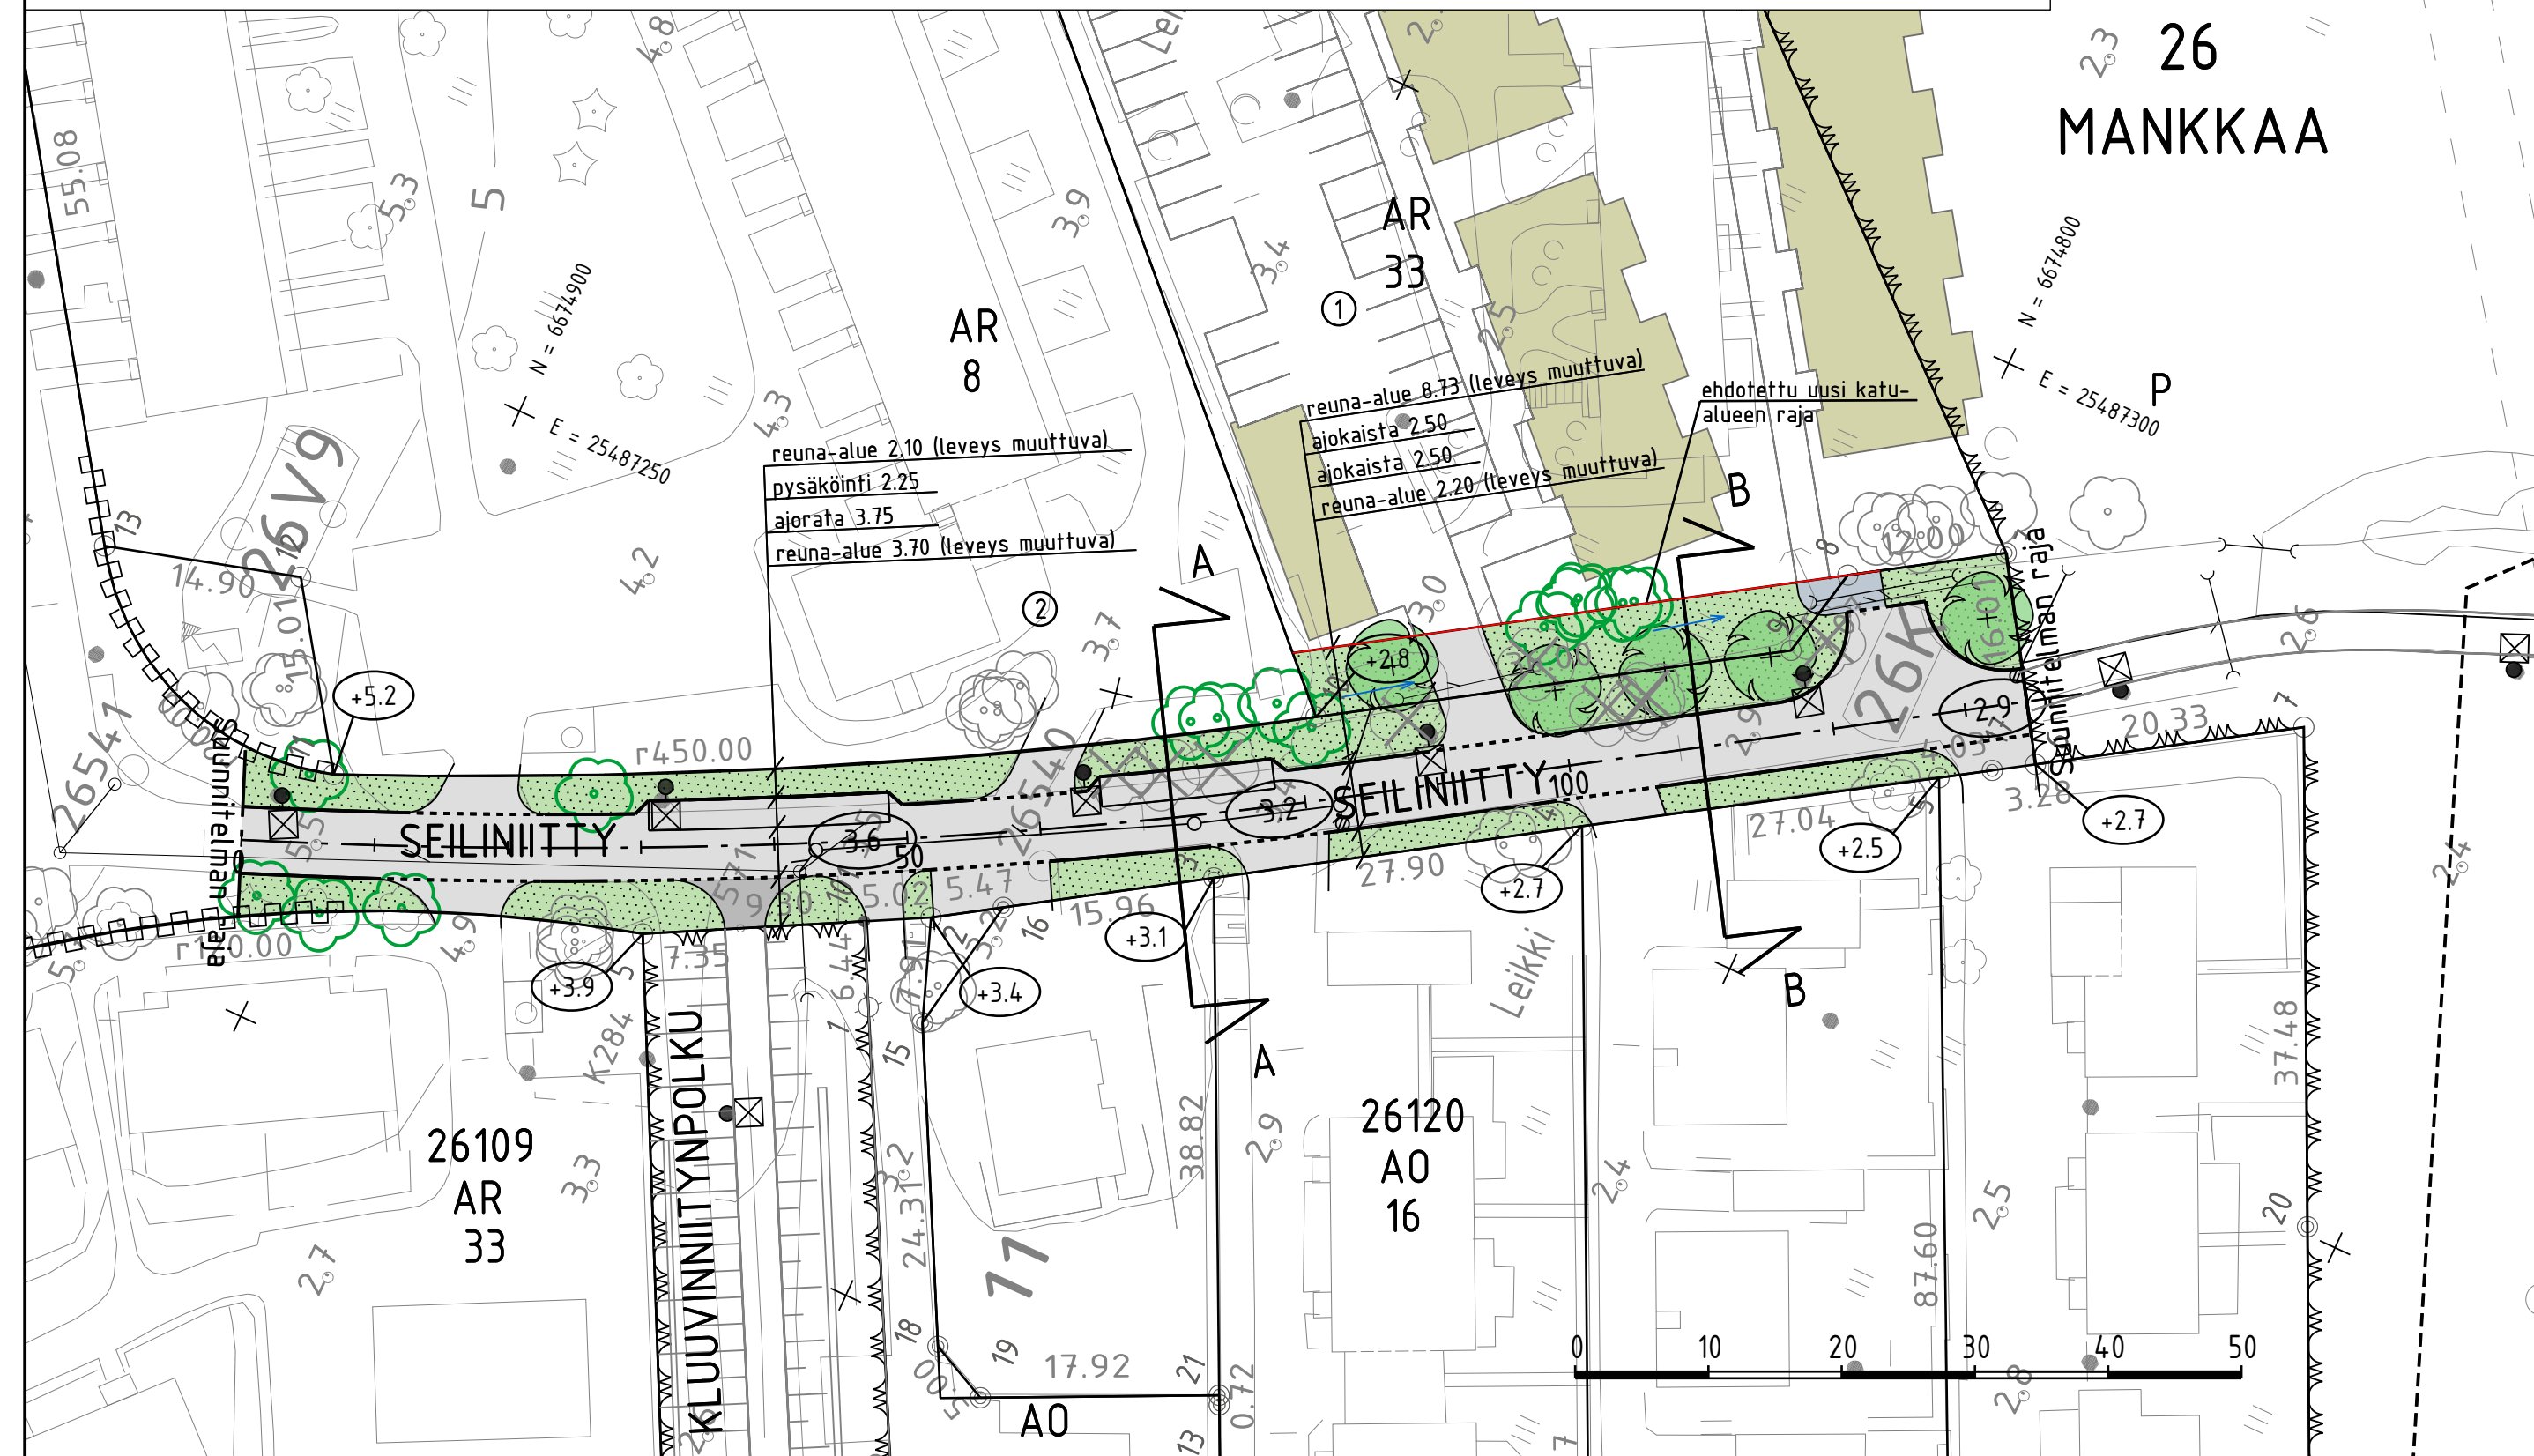

TYYPPIPOIKKILEIKKAUS B-B, 1:200

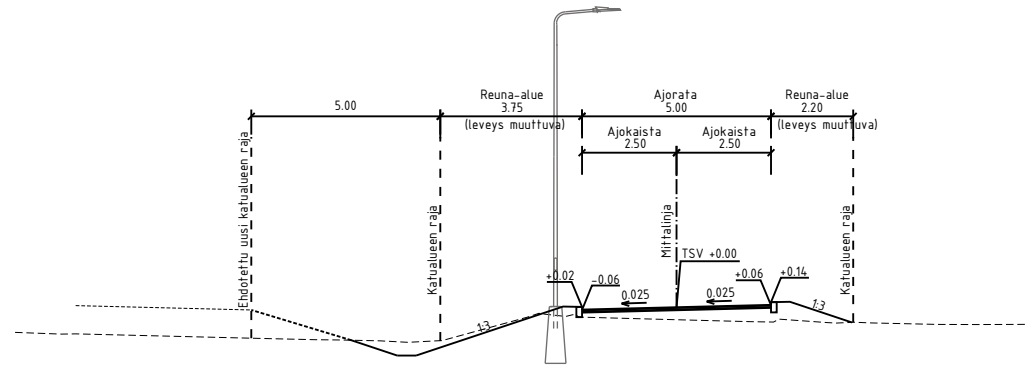

MERKINTÖJEN SELITYS

  -  ajorata, asfaltti
-  jk-tie, asfaltti
-  jk+pp-tie, asfaltti
-  nurmi / niitty
-  reunatuki
-  madallettu reunatuki
-  likim. kadun korkeusasema
-  likim. suunniteltu maanpinnan korkeusasema
-  hulevesiviemäri, suunniteltu / rakennettu
-  hulevesikaivo
-  liito-oravareitti (webmap 2021)
-  valaisinpylväs
-  avouoma, virtaussuunta
-  nykyinen, mitattu lehtipuu / poistettava puu
-  istutettava puu



LUONNOS 21.4.2022

ESPOON KAUPUNKI KAUPUNKITEKNIKAN KESKUS		ESBO STAD STADSTEKNIKCENTRALEN		PIHET.	
ALUE SEILIMÄKI-LUKUPURO		KAUP.OSA 26 MANKKAA		SUUNN.	
NIMI SEILINIITTY				TARK.	
AIHE KATU				HYV.	
PIIR. LAJI KATUSUUNNITELMA JA TYYPPIPOIKKILEIKKAUS				PPR.	
HSY:n vesihuolto PL 100 00066 HSY p.(09) 15611		NRO		TELA	
GT GEOTEKNIKKA- YKSIKÖ		RONS.		KLERTI	22Q
SUUNN.		RONS.		LIBTYTY	
TARK.		RONS.		PKAAYA	1500, 1200
		RONS.		KOORD.JARJ.	ETRS-GK25
		RONS.		KORKEUSJARJ.	N2000
		RONS.		7722/002	
		RONS.		SITOWISE -	
		RONS.		Ari Koota	
		RONS.		Mikko Seppälä	