
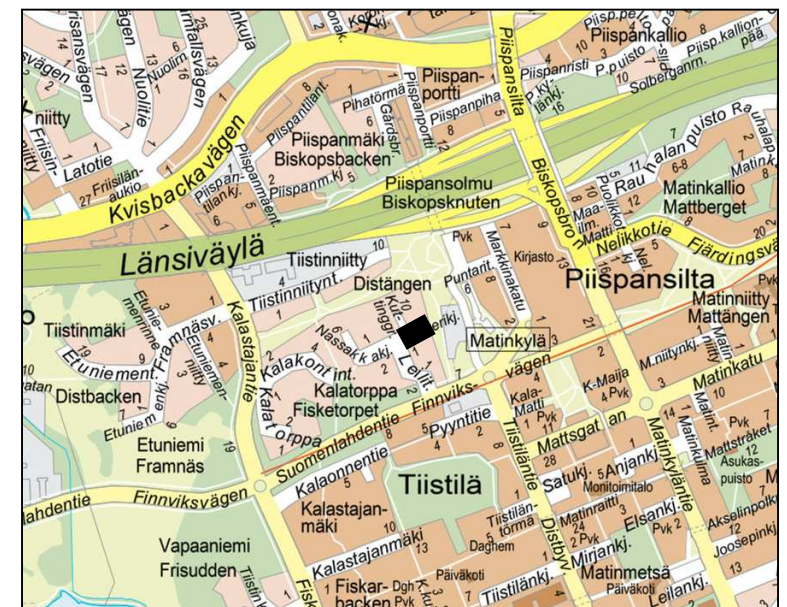
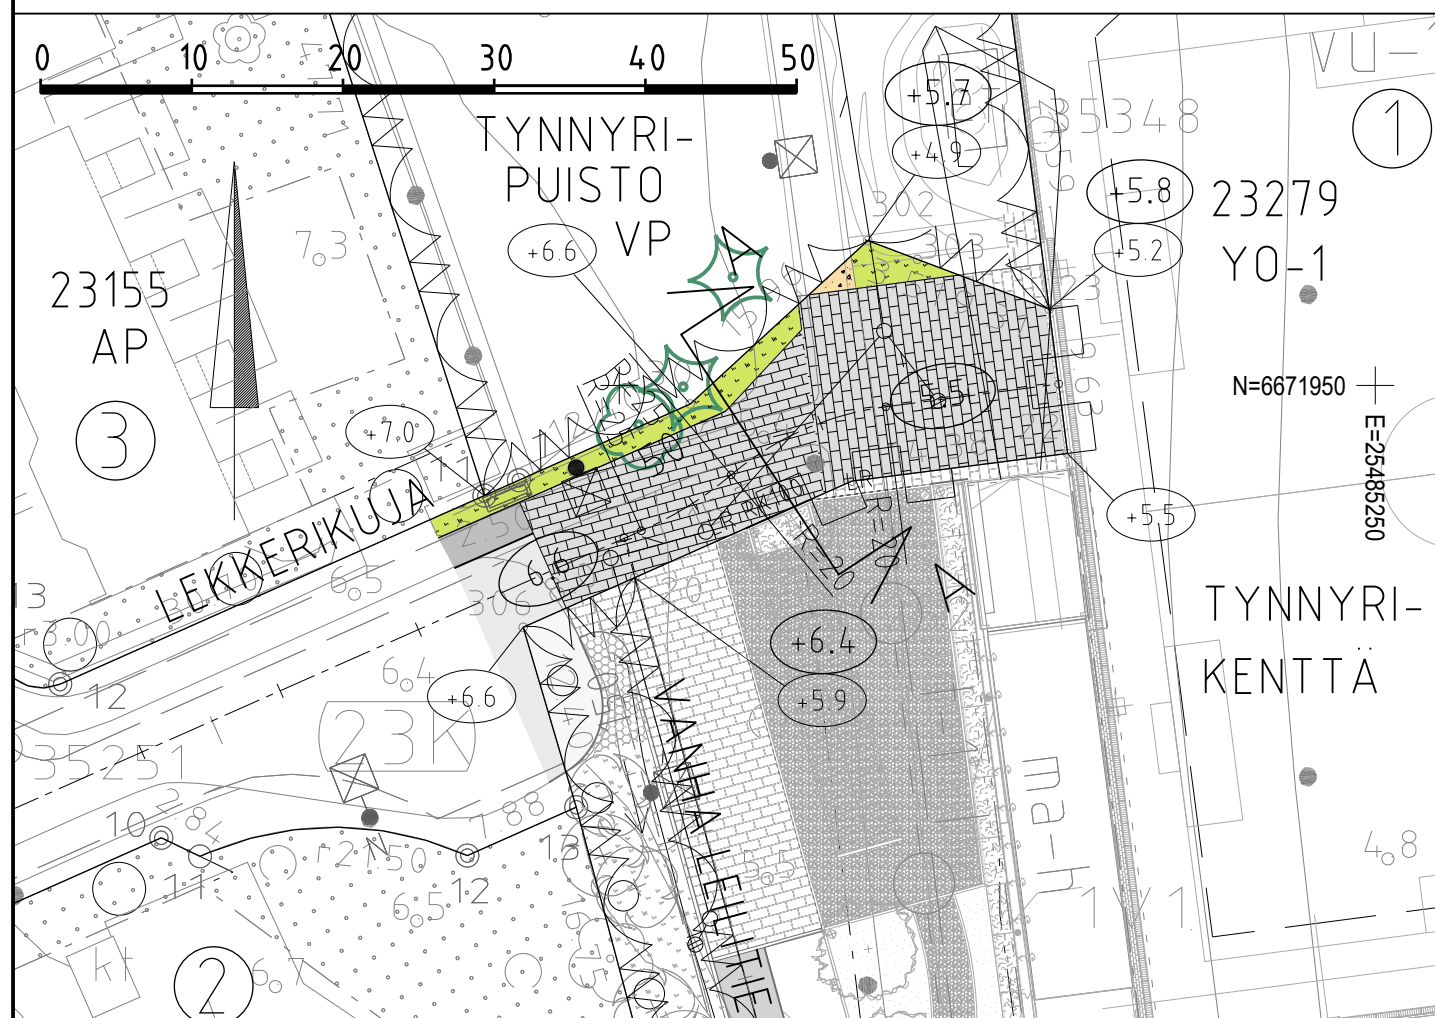


PIIRUSTUSMERKINNÄT

	ajorata, asf.		reunatuki
	jk+pp-tie, asf.		luiskattu reunatuki
	kivituhka		hulevesiviemäri, rakennettu
	kiveys		hulevesikaivo
	viheralue		tarkastuskaivo
	nykyinen puu		likimääräinen kadun korkeusasema
			likim. suunniteltu maanpinnan korkeusasema
			likim. nykyinen maanpinnan korkeusasema
			valaisinpylväs

TYYPPIPOIKKILEIKKAUS A-A 1:100

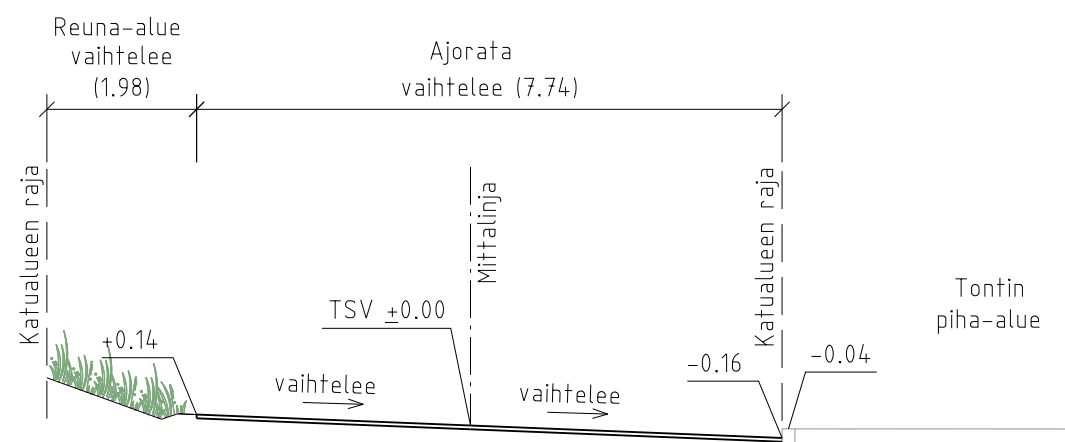

LUONNOS 22.2.2022

C	M	S	T/H
B	M	S	T/H
A	M	S	T/H
	ESPOON KAUPUNKI KAUPUNKITEKNIKAN KESKUS		ESBO STAD STADSTEKNIKCENTRALEN
ALUE	KAAYA TYNNYRIPUISTO TIISTINNIITY I		KAUP.OSA 23 MATINKYLÄ
NIMI	LEKKERIKUJA, ITÄOSA		PIIRI SUUNN. TARK. HYV. PPK TELA
AIHE	KATU		KLENTI 250 LIITTY
PIIR. LAJI	KATUSUUNNITELMA, TYYPPIPOIKKILEIKKAUS		MKAAYA 1:500, 1:100 KOORD. JÄRJ. ETRS-GK25 KORKEUSJÄRJ. N2000
HSY:n vesihuolto PL 100 00066 HSY p.(09) 15611		NRO	HYV. TARK. HYV. TARK.
GT	GEOTEKNIKA-YKSIKKÖ	KONS.	
SUUNN.			SUUNN.
TARK.			TARK.

7078/040