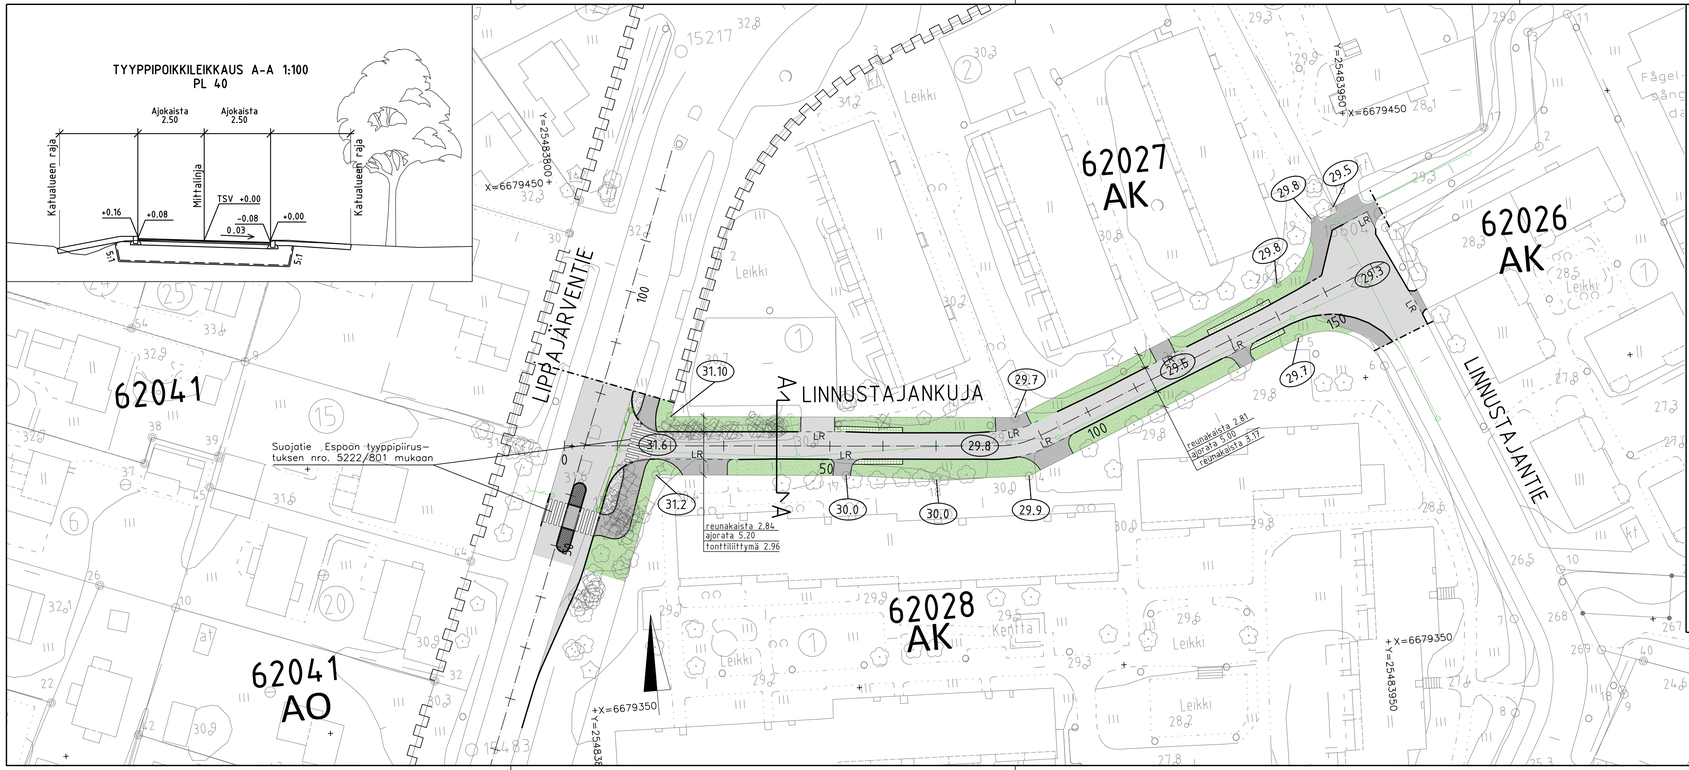

MERKINTÖJEN SELITYS

- ajorata/jk+pp-tie, asfaltti
- betonikiveys, harmaa
- kenttäkivi
- nurmikivi
- viheralue
- 51.6 — likimääräinen kadun korkeusasema
- 50.5 — likim. nyk. maanpinnan korkeusasema
- reunakivi
- madallettu reunakivi
- upotettu reunakivi
- LR — luiskattu reunakivi
- suunniteltu / rakennettu hulevesiviemäri
- suunniteltu /rakennettu hulevesikaivo
- mitattu lehti/havupuu
- poistettava lehti/havupuu

C			T/H
B			T/H
A			T/H

ESPOON KAUPUNKI
KAUPUNKITEKNIIKAN KESKUS

ESBO STAD
STADSTEKNIKCENTRALEN

PIRT
SUUN.
TARK. 30.10.2020 Vesa Raimesalo
HYV
SEN
TELK

ALUE — KAAVA: HEINIEMI, LIPPAJÄRVI MUUTOS — KAUP OSA: 62 LIPPAJÄRVI

NIMI: LINNUSTAJANKUJA

AIHE: KATU

PIIR LAJI: KATUSUUNNITELMA JA TYYPPIPOIKKILEIKKAUS

ALUEY: M17 — KARTTA: — LATTUV:

MITAKSA: 1:500, 1:100 — KOORD JÄR.: ETRS-GK25 — KORKEUSJÄR.: N2000

NRO: 7553/001

HSY:n vesihuolto
PL 300
00066 HSY
p (09) 15611

NRO

		HYV	
		TARK	
		HYV	
		TARK	

GT — GEOTEKNIIKKA-YKSIKKÖ — KOPIO

DESTIA 21.10.2020

SUUN. I. Hult

TARK. A. Kosonen

SUUN.

TARK.