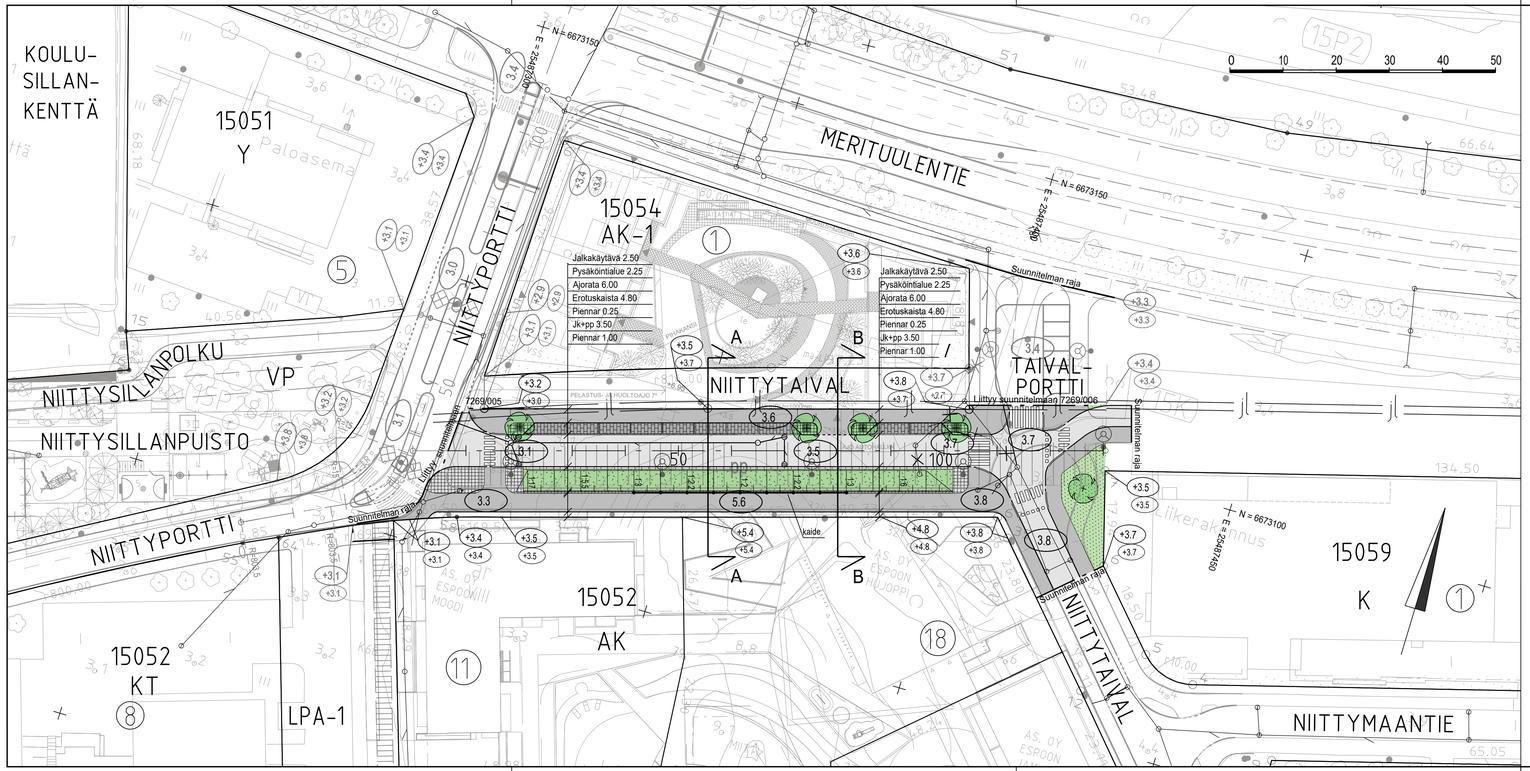

MERKINTÖJEN SELITYS

- ajorata, asfaltti
- jk+pp-tie / jk, asfaltti
- kiveys
- viheralue
- istutettava lehtipuu
- reunatuki
- madallettu / upotettu reunatuki
- hulevesiviemäri, suunniteltu / rakennettu
- hulevesikaivo
- tarkastuskaivo
- kaide
- 3.1 likimääräinen kadun korkeusasema
- +3.5 likim. suunniteltu maanpinnan korkeusasema
- +3.5 likim. nykyinen maanpinnan korkeusasema
- valaisinpylväs

TYYPPIPOIKKILEIKKAUS A-A 1:200

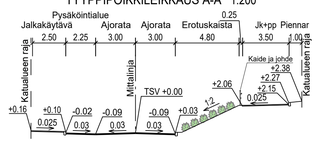

TYYPPIPOIKKILEIKKAUS B-B 1:200

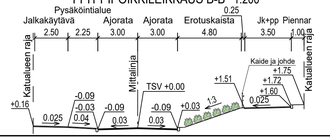

LUONNOS 12.5.2020

C			CHK
B			CHK
A			CHK
	ESPOON KAUPUNKI KAUPUNKITEKNIIKAN KESKUS	ESBO STAD STADSTEKNIKCENTRALEN	PROJ.
			SUUNN.
			TARK.
			HYV.
			HK
			TILA
ALUE	KAAVA NIITTYMAA	KAUP.OSA 15 NIITTYKUMPU	
NIMI	NIITTYTAIVAL		ASEMTY 23Q / -
			KUTSUTYY
AIHE	KATU		MITTAKAAVA 1:500,1:200
			KOORDINAATIST. ETRS-GK25
PIIR. LAJI	KATUSUUNNITELMA JA TYYPPIPOIKKILEIKKAUS		KORKEUSJÄRJ. N2000
			NRO 7269/004
	HSY:n vesihuolto PL 100 00066 HSY p.(09) 15611	NRO -	HYV. TARK. HYV. TARK.
GT	GEOTEKNIIKKA-YKSIKKÖ	KOKO	KOKO RAMBOLL
SUUNN.			SUUNN. Veli- Pekka Niemi
TARK.			TARK. Pertti Kotamäki