


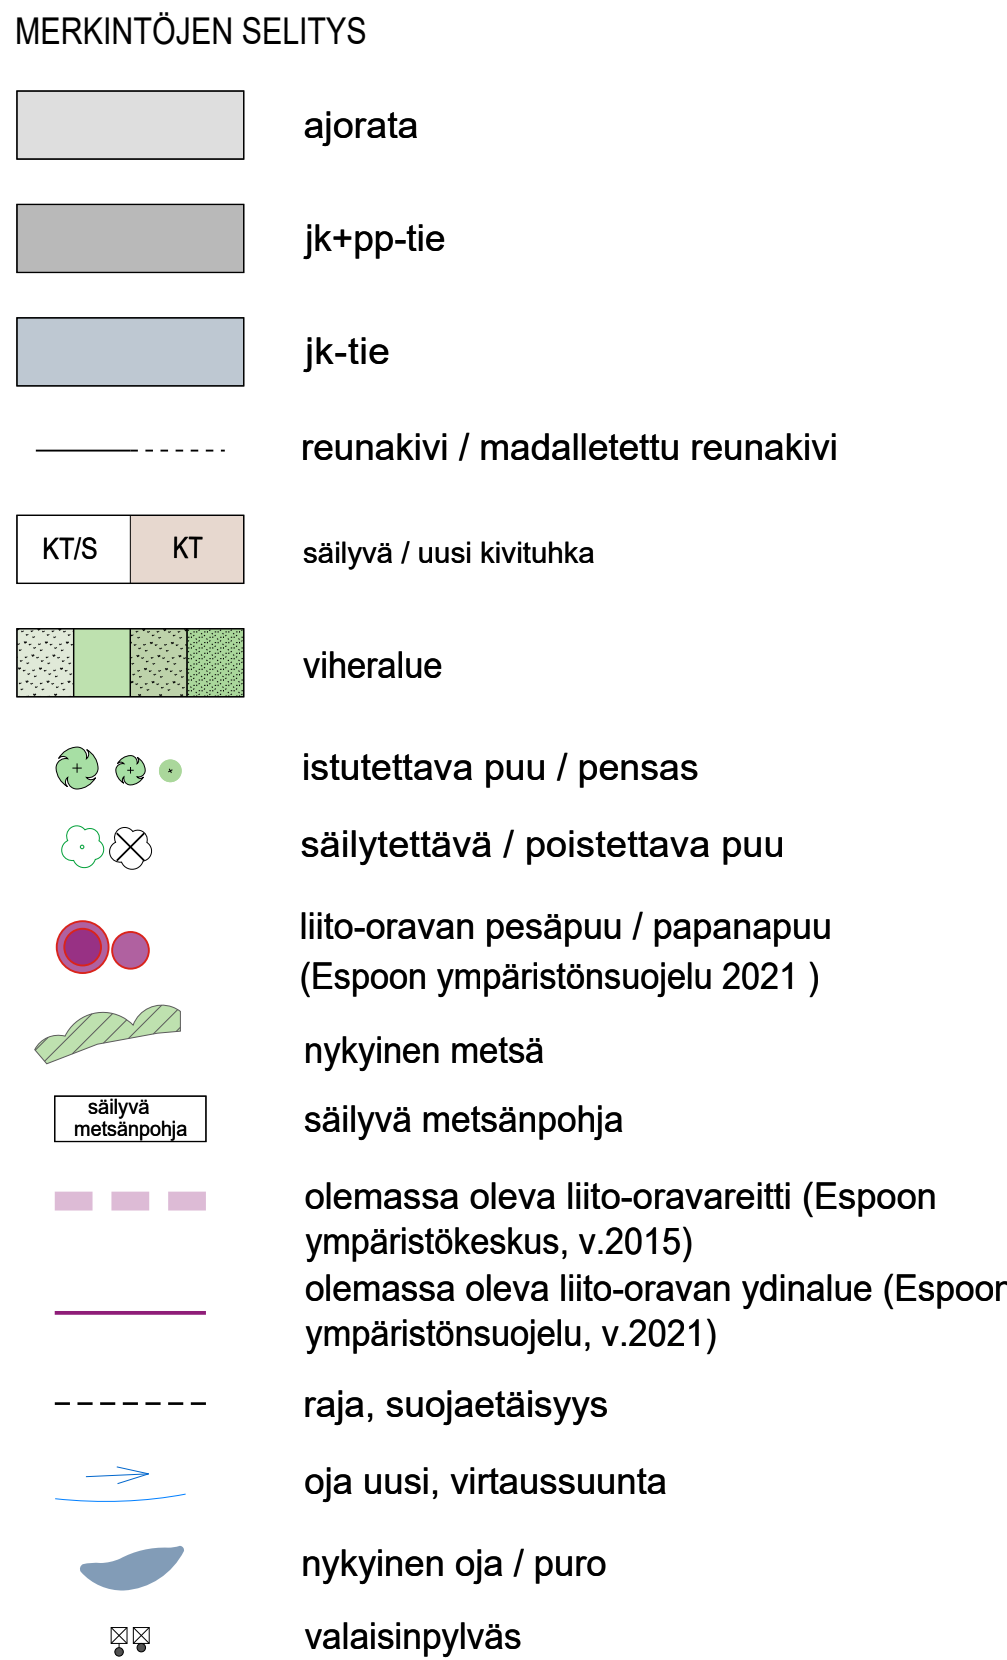

LUONNOS 21.4.2022

A	M		S			YH
B	M		S			YH
A	M		S			YH
 ESPOON KAUPUNKI KAUPUNKITEKNIKAN KESKUS			ESBO STAD STADSTEKNIKKCENTRALEN			PIRKET SUKUN TARK - HYV - PIR TELA
ALUE	KAAVA SEILIMÄKI-LUKUPURO		KAUP-OSA 26 MANKKAA			
NIMI	SEILINIITTY					PIRKET22Q PIRKE- LUOTUS 1:1000 MUOKAUS ETRS-CR2 FORMAATTI N2000
AIEHE	KATU / PUISTO					NRO 7722/001
PIIR- LAJI	KATU- JA PUISTOSUNNITELMAN KOOSTEPIIRUSTUS					
 HSY:n vesihuolto PL 100 00066 HSY p.(09) 15611		NRO .		REV-HYV REV-TARK HYV TARK		
GT	GEOTEKNIIKKA- YKSIKÖ	KOKO		KOKO SITOWISE -		
SUUNN.				SUUNN. Ari Koota		
TARK.				TARK. Mikko Seppala		