
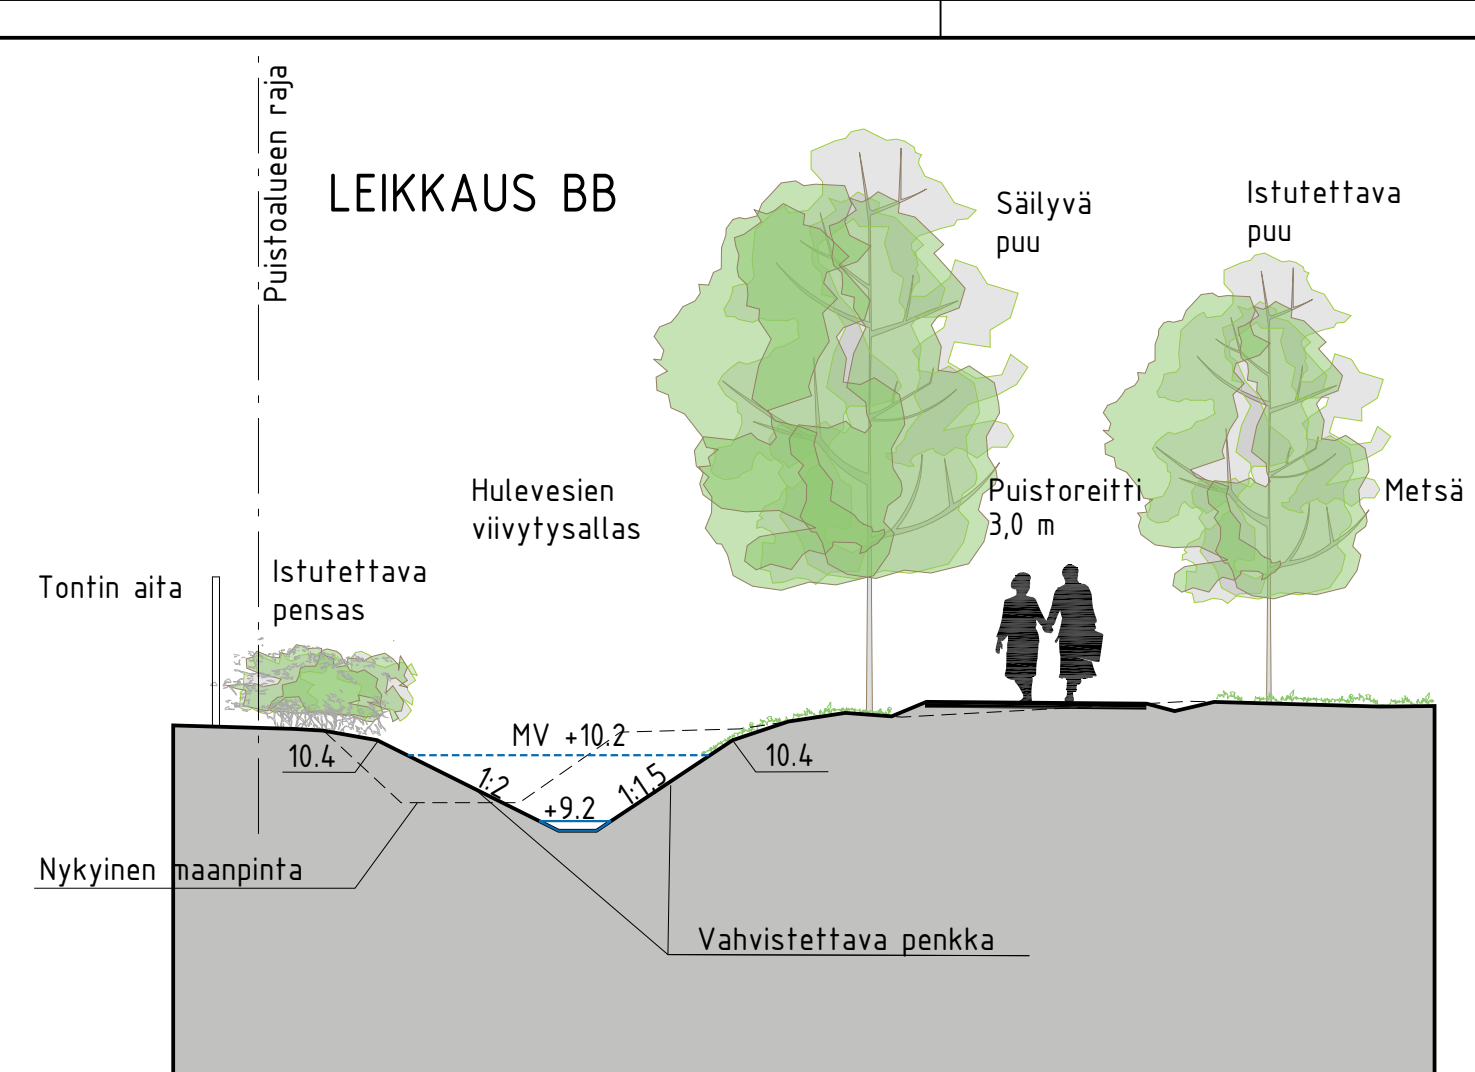


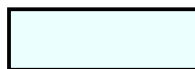

- | | |
|---|---|
|  | Olemassa oleva liito-oravareitti |
|  | Säilyvä lehtipuu/havupuu, mitattu |
|  | Poistettava lehtipuu/havupuu, mitattu |
|  | Nykyinen säilytettävä metsä |
|  | Istutettava puu |
|  | Istutettava pensas- tai puuryhmä |
|  | Luonnonnurmi/metsänpohja |
|  | Tulvaniitty uoman reunoilla |
|  | Tulva-alue |
|  | Asfalttipintainen jk/pp |
|  | Kivituhkapintainen puistoraitti |
|  | Oja, virtaussuunta ja likimääräinen uusi korkeusasema |
|  V3 9.08 | Rummun pää/
rummun pään veden juoksukorkeus |
| 10.6 | Likimääräinen korkeusasema |
|  | Luonnonkivi |
|  | Pohjapato/kivipaasi |


HOITOLUOKAT

B1 maisemapelto (tulvaniitty)

B3 maisemaniitty ja laidunalue (puistoraittien reunat)

C1 lähimetsät

Puistoraitit 244 jm, 730 m2

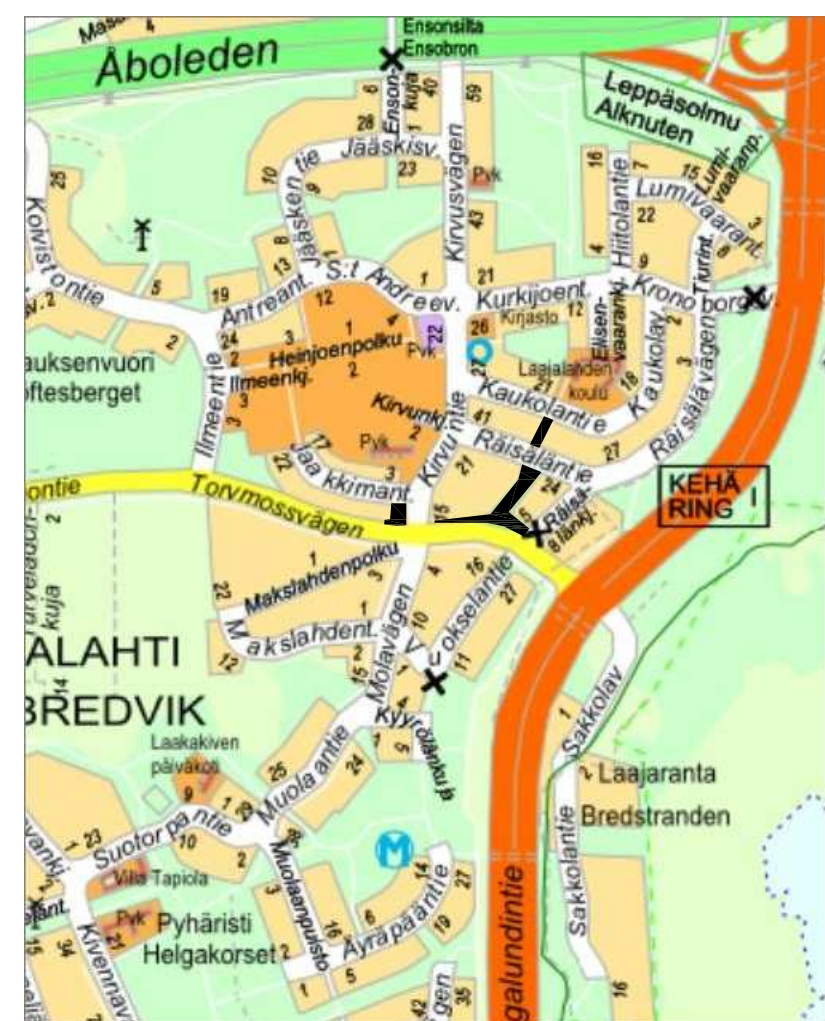

LUONNOS 27.10.2020

B	B	S	T/H
B	B	S	T/H
A	B	S	T/H
	ESPOON KAUPUNKI KAUPUNKITEKNIKAN KESKUS KAAVA LAAJALAHTI POHJOINEN	ESBO STAD STADSTEKNIKCENTRALEN KAUP OSA 17 LAAJALAHTI	PRJKT SUUNN. TARK. HYV. TARK. TELA
ALUE NIMI AIHE PÄIV. LAJI	JAAKKIMANNOTKO, RÄISÄLÄNPUISTO, VUOKSELANPUISTO YLEISSUUNNITELMA PUISTO ASEMAPIIRUSTUS, LEIKKAUS	SUUNN. TARK. HYV. TARK. TELA	SUUNN. TARK. HYV. TARK. TELA
	HSY:n vesihuolto PL 100 00066 HSY p.09/15611	NRO . HYV. TARK. HYV. TARK.	SUUNN. TARK. HYV. TARK.
GT	GEOTEKNIIKKA- YKSIKÖ	SUUNN. TARK.	SUUNN. TARK.