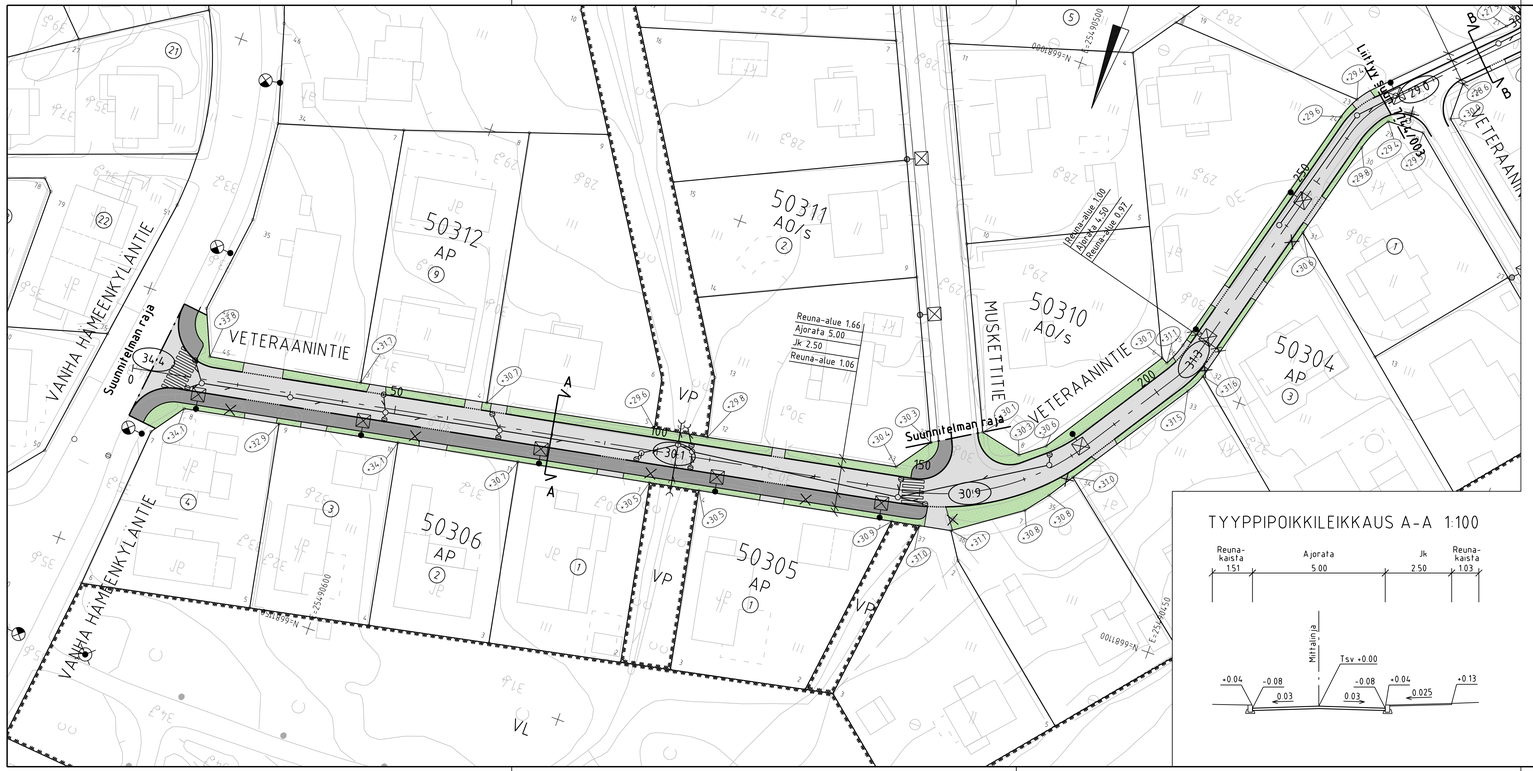

## TYYPPIPOIKKILEIKKAUS A-A 1:100




## MERKINTÖJEN SELITYS

- ajorata, asfaltti
- jk, asfaltti
- viheralue
- reunatuki
- madallettu reunatuki
- hulevesiviemäri, suunniteltu
- hulevesikaivo
- tarkastuskaivo
- 31.3 — likimääräinen kadun korkeusasema
- +31.6 — likim. nykyinen maanpinnan korkeusasema

ASUKASTILAISUUTEEN 30.5.2022

| | | | |
|---|---|---|---|
| C | | 5. | tark. |
| B | | 5. | tark. |
| A | | 5. | tark. |

ESPOON KAUPUNKI / KAUPUNKITEKNIKAN KESKUS
ESBO STAD / STADSTEKNIKCENTRALEN

ALUE: KAAVA: UUSMÄKI 50 — KAUPOSA: 50 LINTUVAARA

NIMI: VETERAANINTIE
Plv 10-270

AIHE: KATU

PIIR LAJI: KATUSUUNNITELMA JA TYYPPIPOIKKILEIKKAUS

PROJ
SUUNN
TARK
HYV
HSY
TILA

ALUEEN: 15T, 16T — HARJ
LAITEVV
MUUNN: ETRS-GK25
MITTAKAAVA: 1:500, 1:100 — KORKEUSJÄRJ: N2000

NRO: 7744/002

HSY:n vesihuolto
PL 100
00066 HSY
p 0991 56611

NRO
HYV
TARK
HYV
TARK

GT — GEOTEKNIIKKA-YKSIKKÖ — KONS

Finnmap Infra X.X.202X

SUUNN: Rosa Ruolahti
TARK: Jarmo Puumalainen