



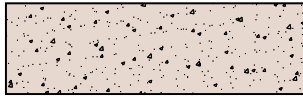
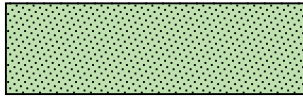
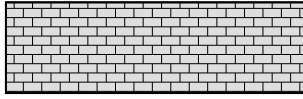

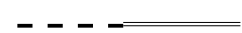

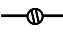
 

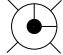
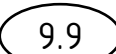
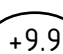
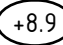
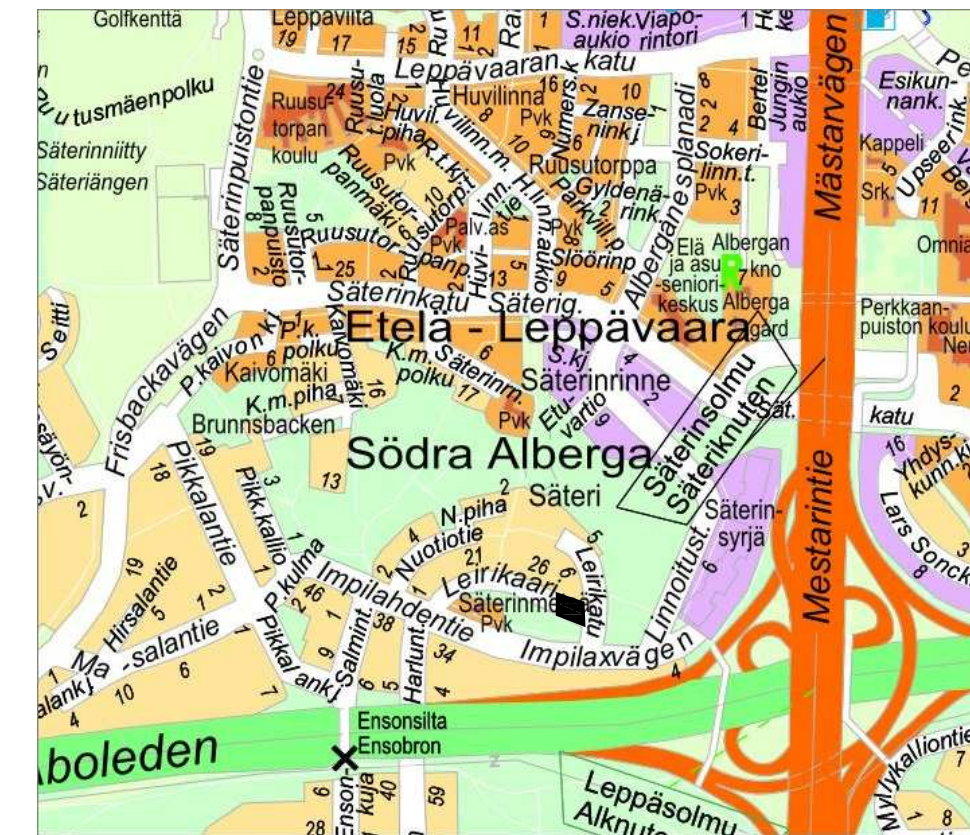
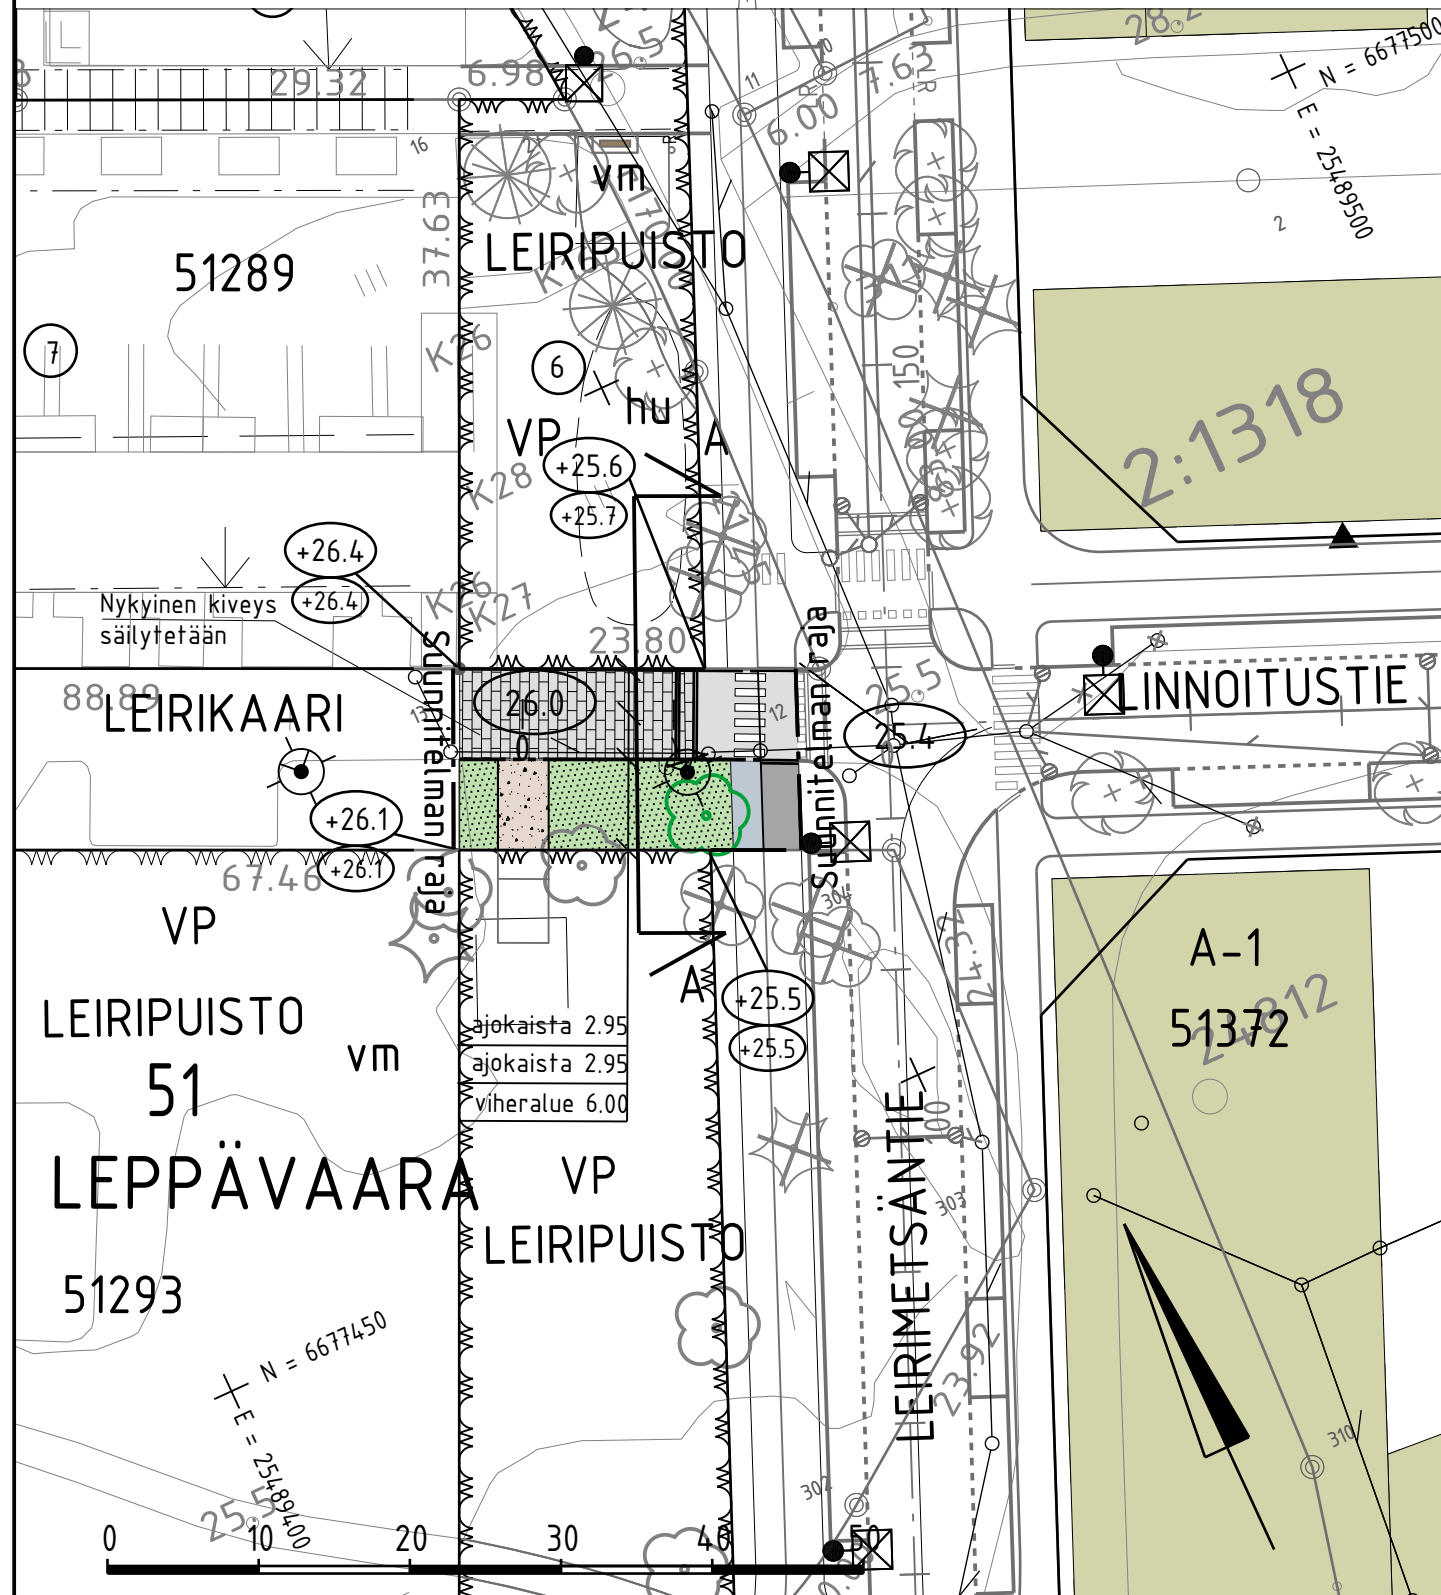


TYYPPIPOIKKILEIKKAUS A-A 1:200

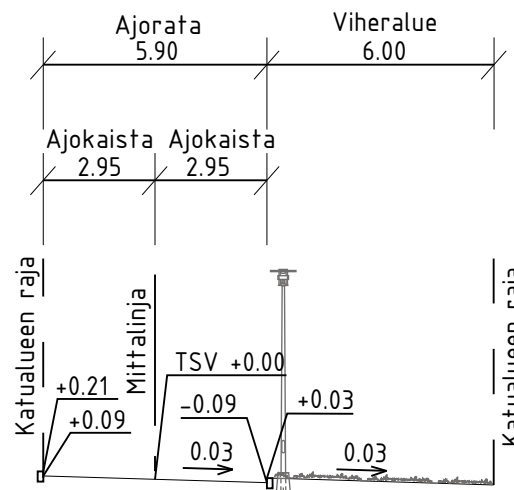

MERKINTÖJEN SELITYS

-  ajorata, asfaltti
-  jk-tie, asfaltti
-  pp-tie, asfaltti
-  kivituhka
-  viheralue
-  kiveys
-  reunatuki
-  madallettu / upotettu reunatuki
-  hulevesiviemäri, suunniteltu / rakennettu
-  hulevesikaivo
-  tarkastuskaivo
-  nykyinen lehtipuu
-  valaisinpylväs
-  likimääräinen kadun korkeusasema
-  likim. suunniteltu maanpinnan korkeusasema
-  likim. nykyinen maanpinnan korkeusasema



ESIKOPIO 25.5.2022

C	H	S	T/H
B	H	S	T/H
A	H	S	T/H
 ESPOON KAUPUNKI KAUPUNKITEKNIKAN KESKUS		ESBO STAD STADSTEKNIKCENTRALEN	
ALUE	KAAVA SÄTERINKALLIONKULMA	KAUP.OSA 51 LEPPÄVAARA	PIIR.T. SUUNN. TARK. HYV. PPK TELA
NIMI	LEIRIKAARI LEIRIPUISTON KOHDALLA		KLEHTI 19S HNRO LIITTYY
AIHE	KATU		KAAVA 1:500, 1:200 KOORD.JÄRJ. ETRS-GK25 KORKEUS.JÄRJ. N2000
PIIR.LAJI	KATUSUUNNITELMA JA TYYPPIPOIKKILEIKKAUS		NR0 7691/003
 HSY:n vesihuolto PL 100 00066 HSY p.109) 15611		NRO	REV.HYV. REV.TARK. HYV. TARK.
GT	GEOTEKNIKA- YKSIKKÖ	KONS.	KONS. SITOWISE 25.5.2022
SUUNN.			SUUNN. Tuomas Suni
TARK.			TARK. Kaisu Vähäkuopus