
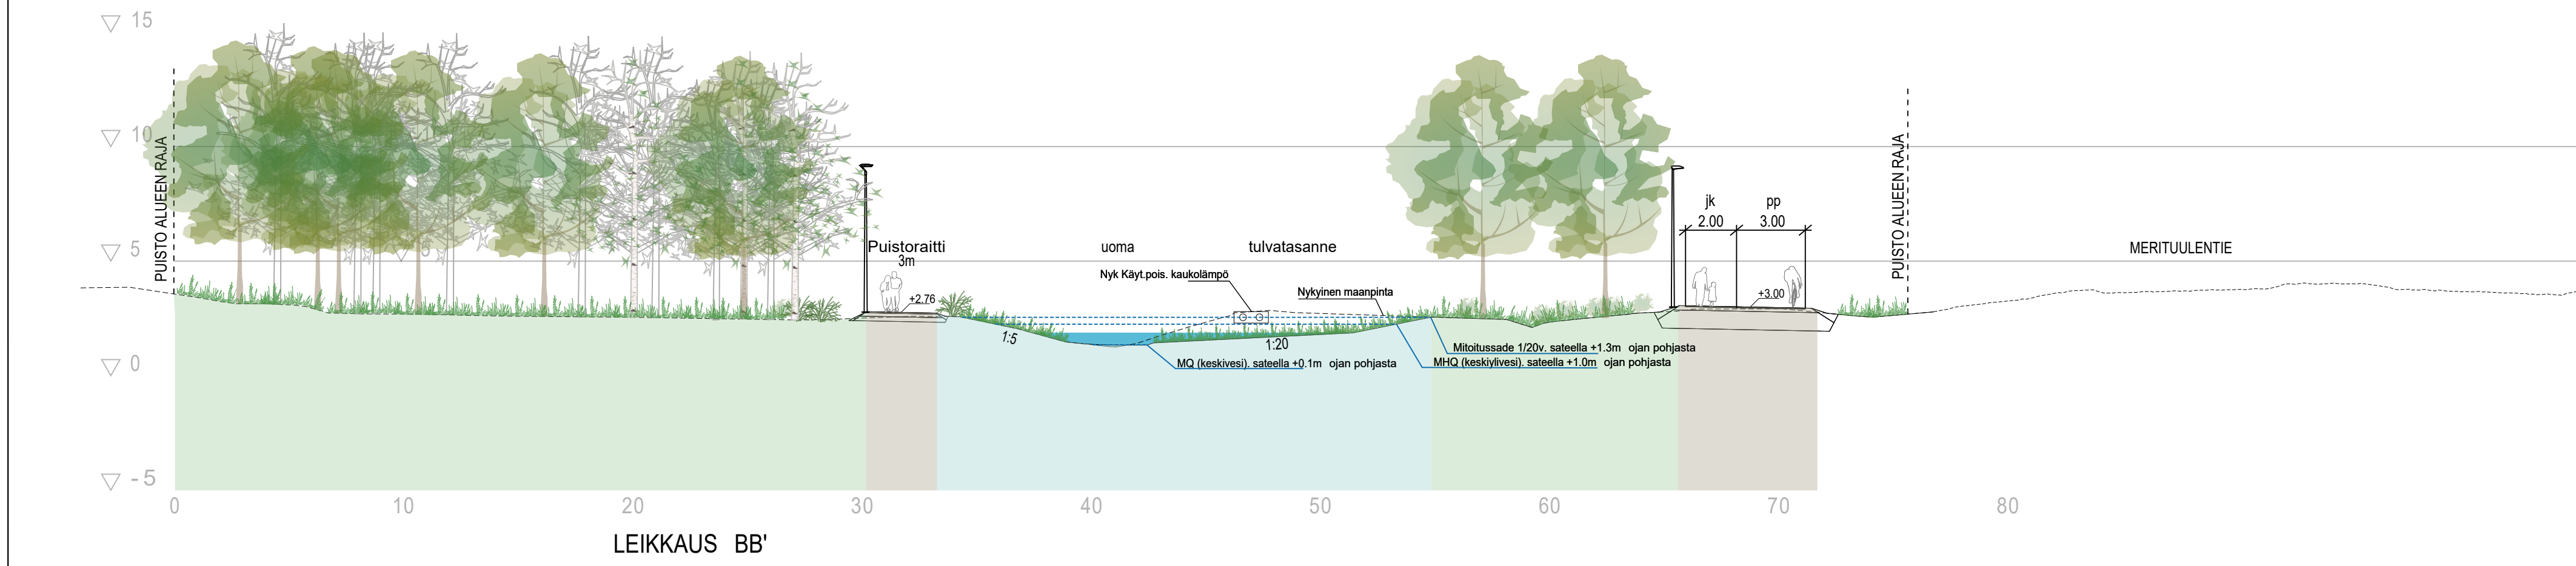


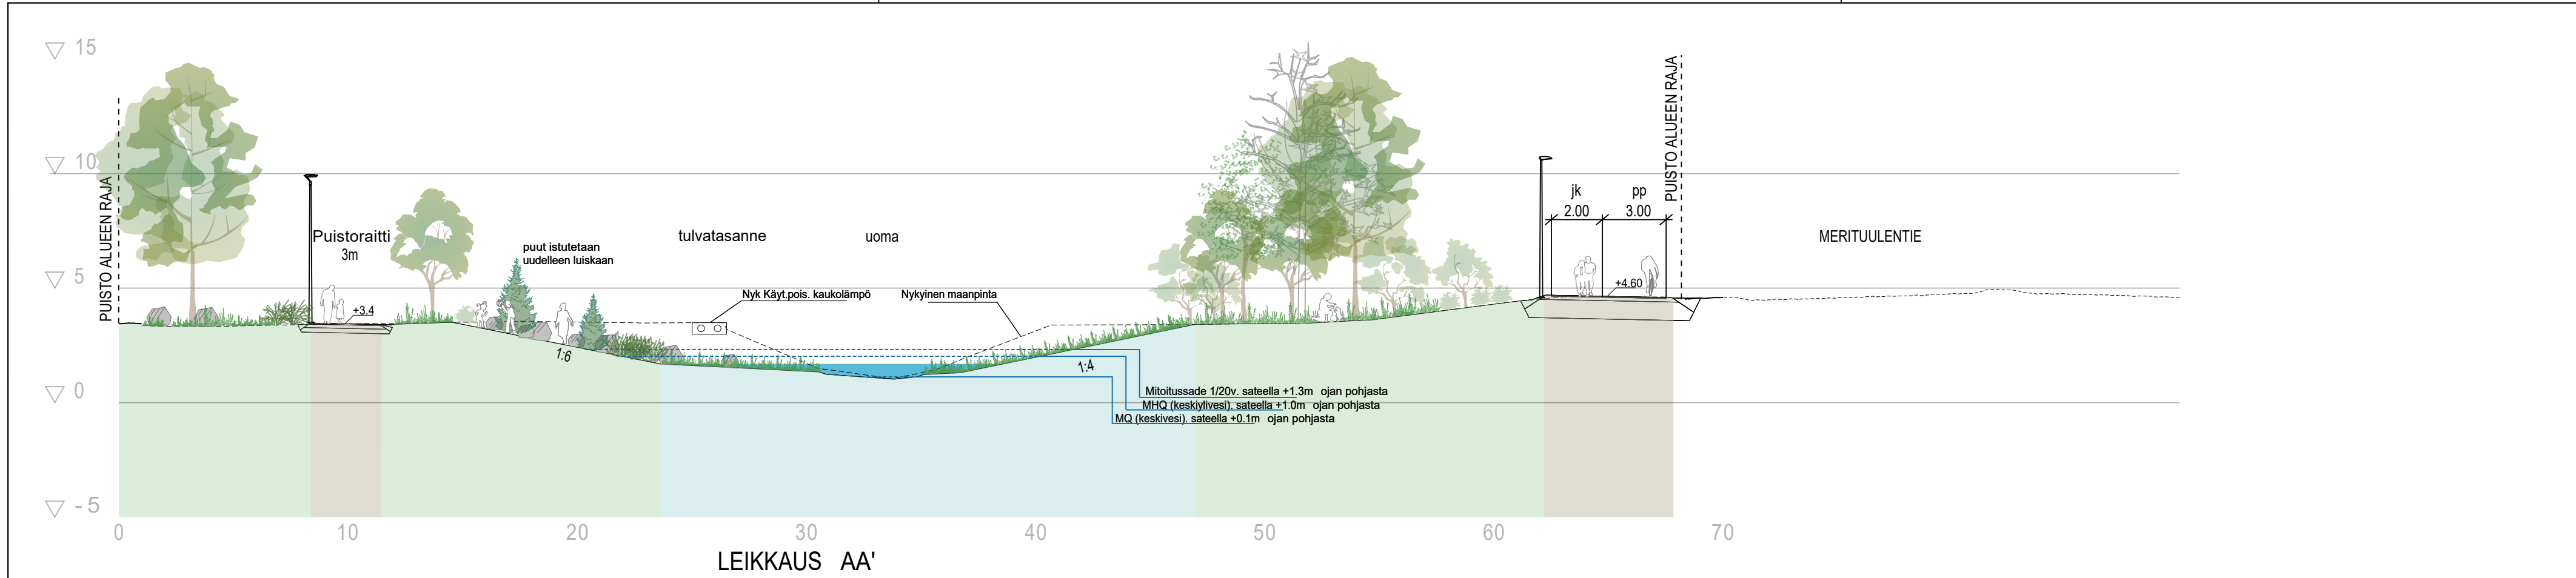

4.3.2022

	ESPOON KAUPUNKI KAUPUNKITEKNIIKAN KESKUS		ESBO STAD STADSTEKNIKCENTRALEN		PIIRT.
	ALUE		KAUP. OSA		SUUNN.
NIMI	KOIVUMANKKAA		15 NIITYKUMPU		TARK.
	AIHE		PUISTO		HYV.
PIIR. LAJI	LEIKKAUKSET		ETRS-GK25		PPK
	GT		KONS.		TELA
SUUNN.		KONS.		RAMBOLL	
TARK.		KONS.		RAMBOLL	
				7648/201	