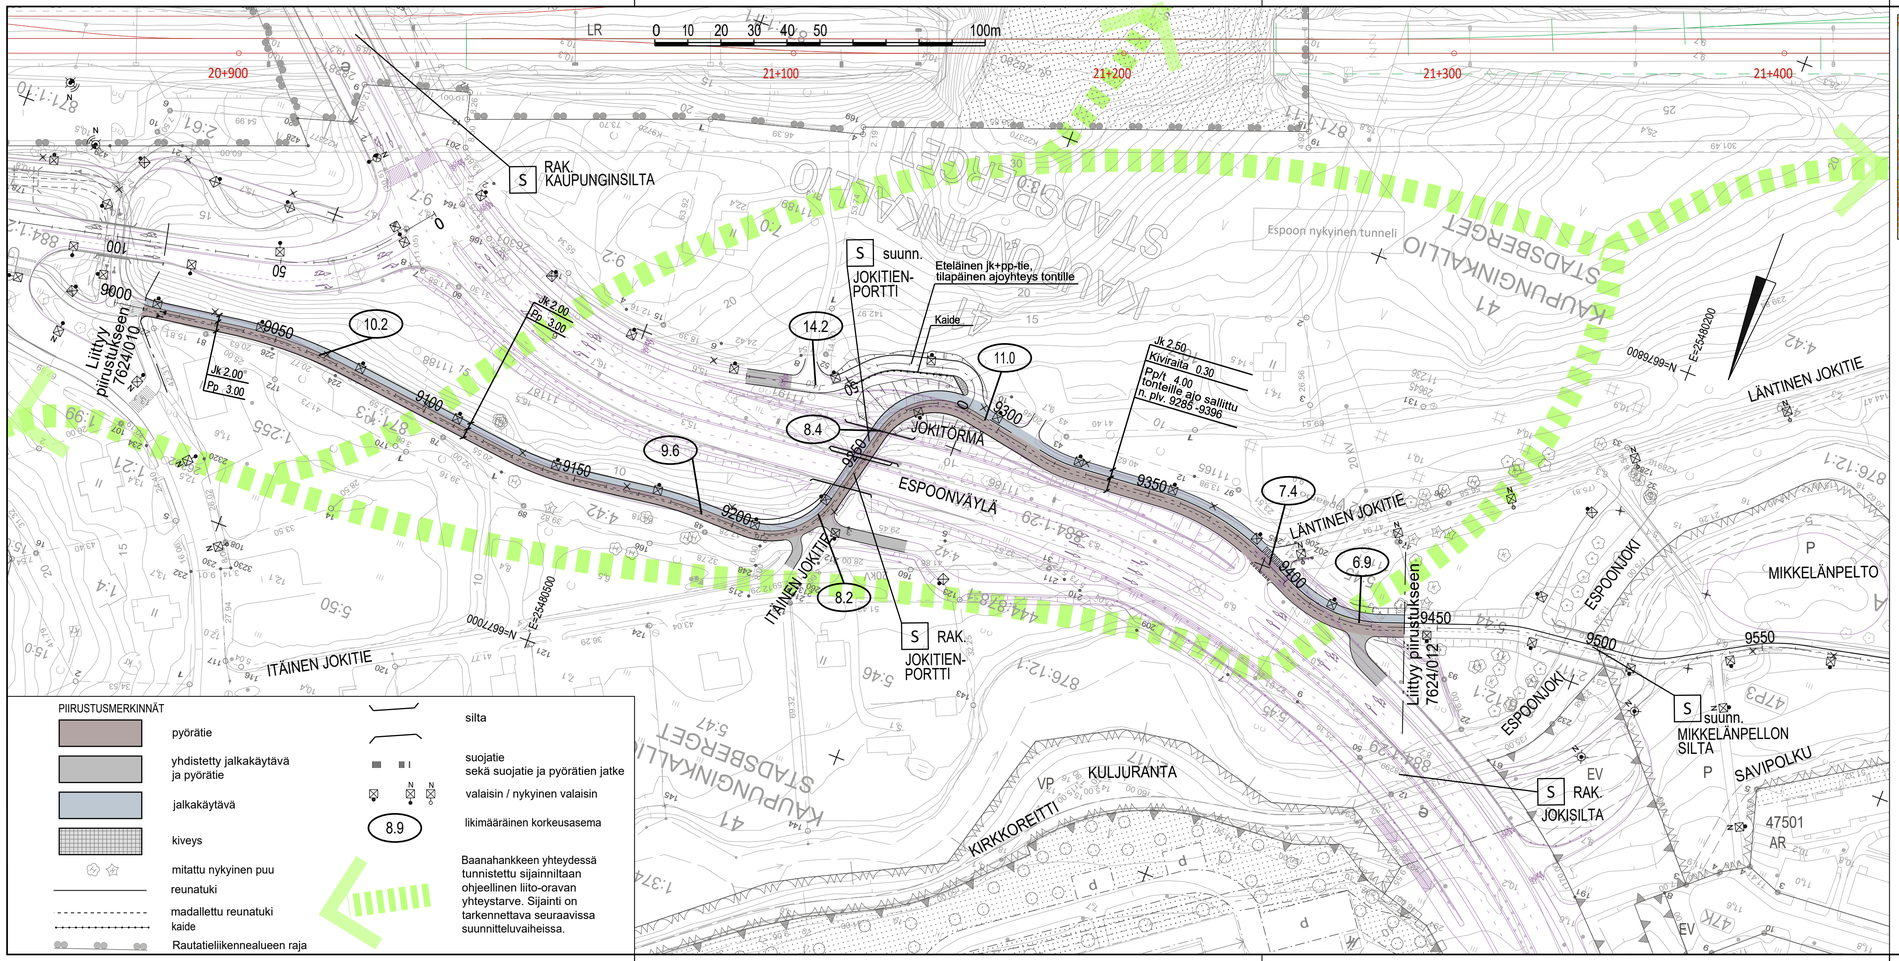

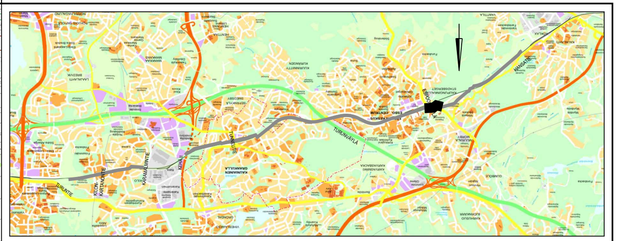

Espoon kaupunkiradan (ESKA) rakennussuunnitelmavaiheen suunnitelmatiedostot esitetään punaisella. Muut liittyvät suunnitelmat on esitetty violetilla.
Asemapiirustuksen esityssuunta (pohjoinen on lukusuunnassa alaspäin) on sama kuin kaupunkiradan suunnitelmissa.

LUONNOS 19.8.2022

C	M	S	T/H
B	M	S	T/H
A	M	S	T/H

	ESPOON KAUPUNKI KAUPUNKITEKNIIKAN KESKUS	ESBO STAD STADSTEKNIKCENTRALEN	PIIRT. SUUNN. TARK.
ALUE	KAAVA	KAUP.OSA 41 KAUPUNGINKALLIO	HYV. PIR. TELA
NIMI	RANTARADANBAANA PLV 9009-9440 YLEISSUUNNITELMA		KLEHTI 20J HNRO - LIITTYY
AIHE	KEVYT LIIKENNE		MKAAVA 1:1000 KOORD.JÄRJ. ETRS-GK25 KORKEUSJÄRJ. N2000
PIIR. LAJI	ASEMAPIIRUSTUS		NRO 7624/011

HSY	HSY:n vesihuolto PL 100 00066 HSY p.(09) 15611	NRO .	HYV. TARK. HYV. TARK.
GT	GEOTEKNIIKKA-YKSIKKÖ	KONS.	KONS. RAMBOLL
SUUNN.			SUUNN.
TARK.			TARK.