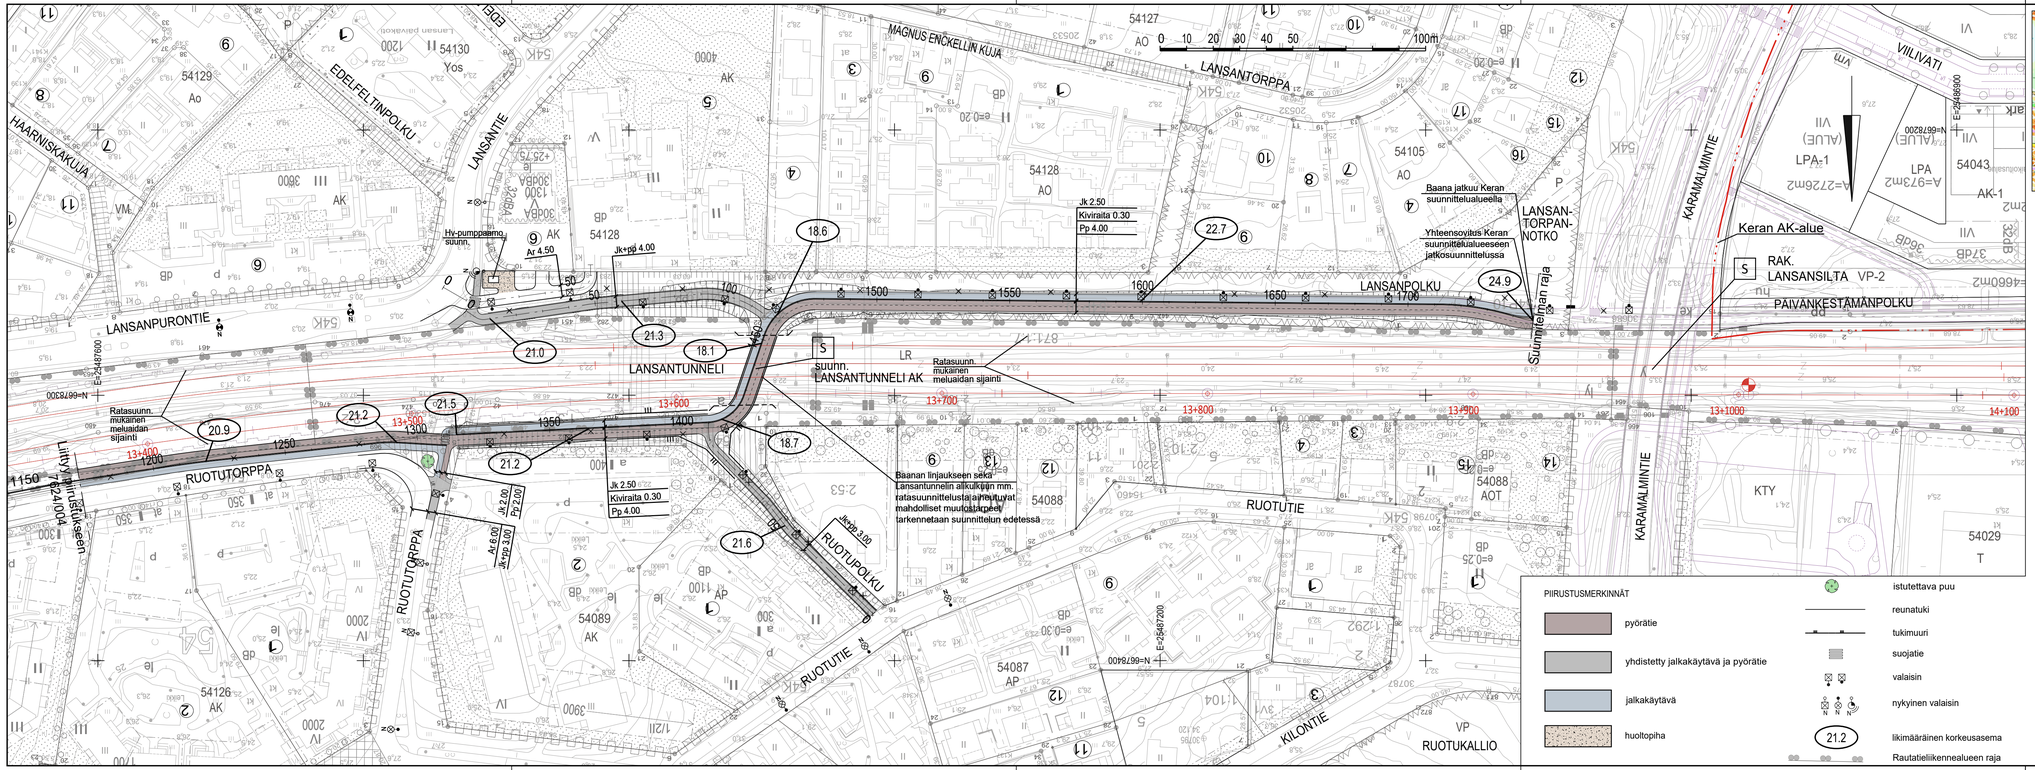

Espoon kaupunkiradan (ESKA) rakennussuunnitelmavaiheen suunnitelmatiedostot esitetään punaisella. Muut liittyvät suunnitelmat on esitetty violetilla.
Asemapiirustuksen esityssuunta (pohjoinen on lukusuunnassa alaspäin) on sama kuin kaupunkiradan suunnitelmissa.

LUONNOS 19.8.2022

PIIRUSTUSMERKINNÄT

- pyörätie
- yhdistetty jalkakäytävä ja pyörätie
- jalkakäytävä
- huoltopiha
- istutettava puu
- reunatuki
- tukimuuri
- suojatie
- valaisin
- nykyinen valaisin
- 21.2 likimääräinen korkeusasema
- Rautatieliikennealueen raja

ESPOON KAUPUNKI KAUPUNKITEKNIIKAN KESKUS	ESBO STAD STADSTEKNIKCENTRALEN		
ALUE	KAAVA KUNINKAINEN, MUUTOS NUIJALA	KAUP.OSA 54 KILO	
NIMI	RANTARADANBAANA VÄLILLÄ PL 1172-LANSANSILTA YLEISSUUNNITELMA		
AIHE	KEVYT LIIKENNE		
PIIR. LAJI	ASEMAPIIRUSTUS		

ALIERT.	18P, 18Q	NRO	-
MITTAVV			
MITTAKAVA	1:1000	KORKEUSJÄRJ.	ETRS-GK25 N2000
NRO	7624/005		

HSY:n vesihuolto
PL 100
00066 HSY
p.(09) 15611

NRO -

GT GEOTEKNIIKKA-YKSIKKÖ

SUUNN.
TARK.

HYV.
TARK.
HYV.
TARK

RAMBOLL