


- PIIRUTUSMERKINNAT
- ajorata, asfaltti
 - jk+pp-tie / jk, asfaltti
 - viheralue
 - reunatuki
 - madallettu reunatuki
 - luiskattu / upotettu reunatuki
 - hulevesiviemäri, suunniteltu / rakennettu
 - hulevesikaivo
 - tarkastuskaivo
 - likimääräinen kadun korkeusasema
 - likim. suunniteltu maanpinnan korkeusasema
 - likim. nykyinen maanpinnan korkeusasema
 - suojatie
 - valaisimet
 - kaide

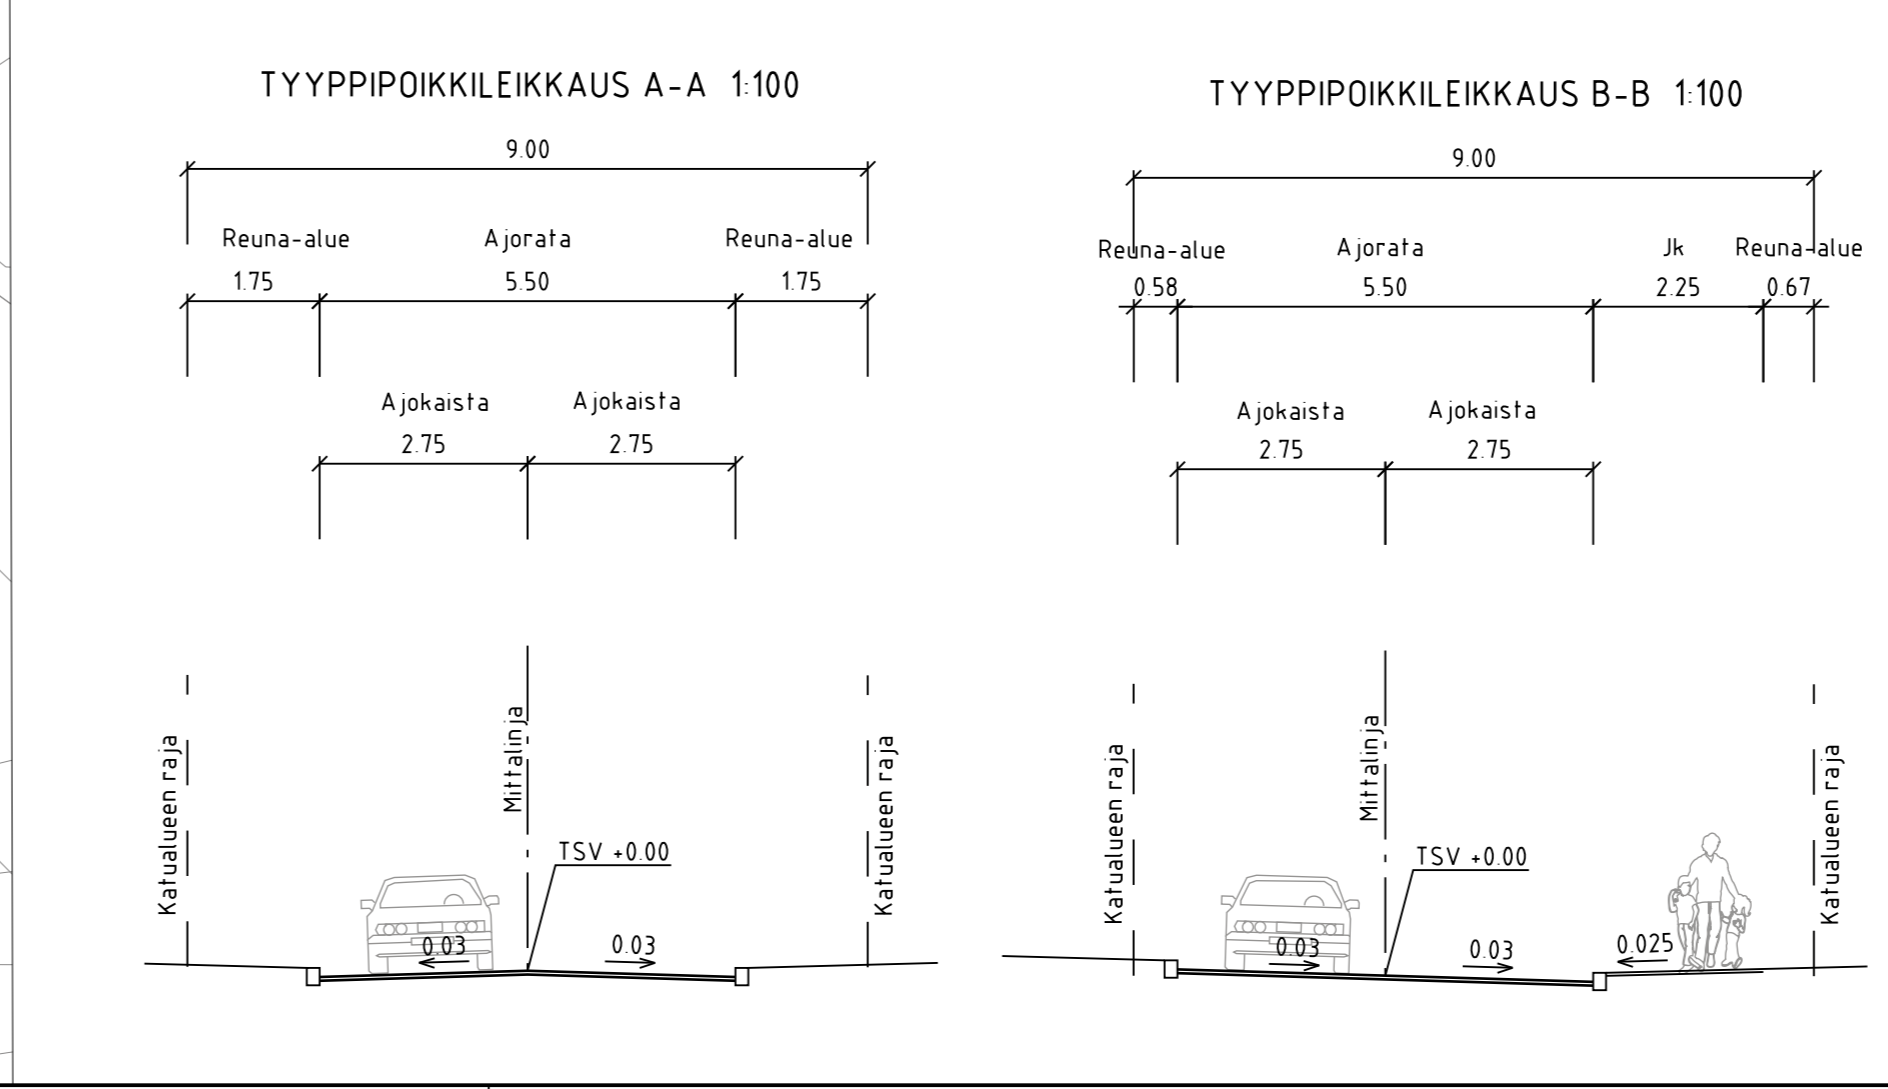

LUONNOS 9.12.2022

ESPOON KAUPUNKI KAUPUNKITEKNIKAN KESKUS		ESBO STAD STADSTEKNIKCENTRALLEN	
ALUE GOBBACKA	KAUP OSA 82 PERUSMAKI		
NIMI LAMBERTINSILTA		PIIRI 12N	PROJEKTI 7801/003
AIHE KATU		PIIRI LAJI	KORVAUS ETRS - GK25 KORVAUS N2000
PIIRI LAJI KATUSUUNNITELMA, TYYPPIPOIKKILEIKKAUS		7801/003	
HSY:n vesihuolto PL 100 00066 HSY p (09) 15611		NRO	REVIHY REVIHY REVIHY REVIHY REVIHY
GT SUUNN TARK	GEOTEKNIIKKA- YKSKÖ	KORRE	RAMBOLL 9.12.2022