


MERKINTÖJEN SELITYS

- ajoyhteys ja pysäköinti, päällyste
- hiekka/sora
- betonikiveys
- nurmetettava alue
- reunakivi
- hulevesiviemäri, suunniteltu / rakennettu
- hulevesikaivo
- huleveden tarkastuskaivo
- poistettava rakenne
- kadun likimääräinen korkeus
- maanpinnan likimääräinen korkeus
- katuvalaisin, uusi

Valaistus erillisen suunnitelman mukaan.

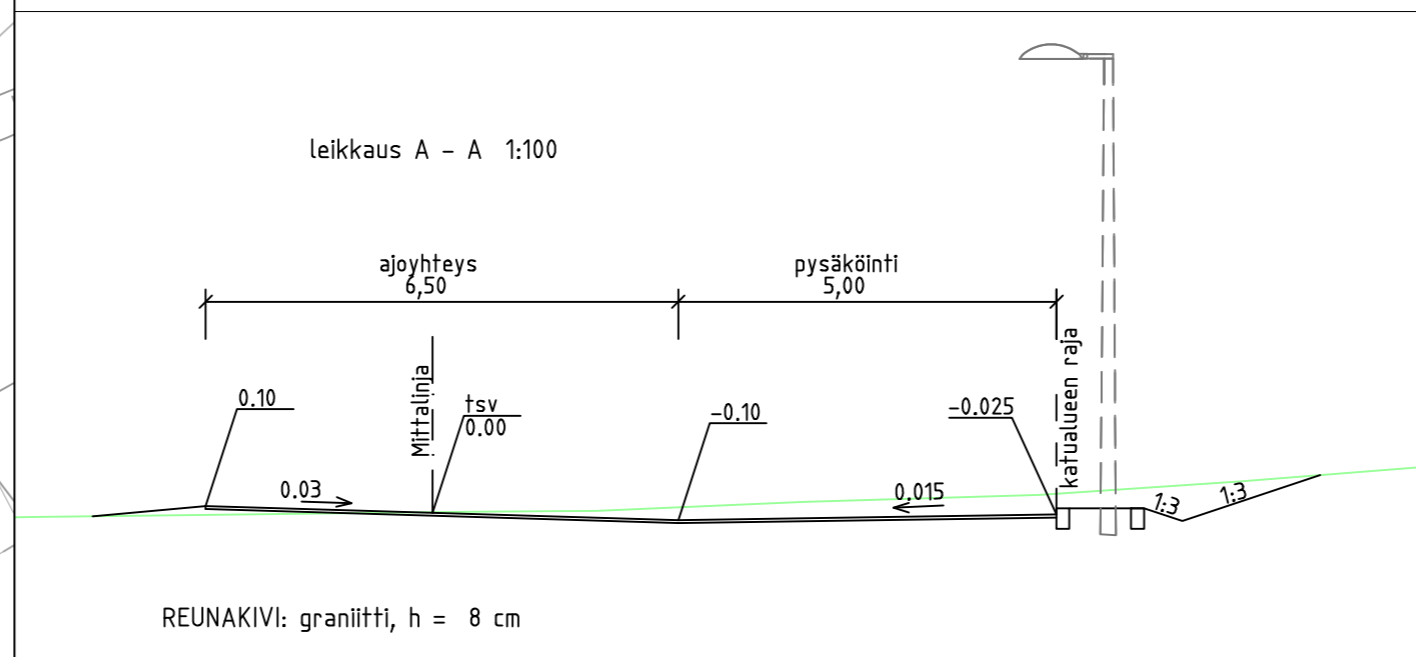

LUONNOS

C	M	S	T/H
B	M	S	T/H
A	M	S	T/H
ESPOON KAUPUNKI KAUPUNKITEKNIKAN KESKUS			ESBO STAD STADSTEKNIKCENTRALEN
ALUE NIMISMIEHENMÄKI I			KAUP.OSA 47 MUURALA
NIMI VISKAALINKUJA, LP -ALUE			PIIR.T. SUUNN. 1.4.2022 Vesa Raimesalo TARK. XX HYV. XX PPK TELA
AIHE KATU			KLEHTI HNRO LITTYY MKAAVA 1:500 1:100 KOORD.JÄRJ. ETRS-GK25 KORKEUSJÄRJ. NZ000 NR0 7783/001
PIIR.LAJI KATUSUUNNITELMA JA LEIKKAUS			HSY:n vesihuolto PL 300 00066 HSY p.(09) 15611
GT	GEOTEKNIKA-YKSIKKÖ	KONS.	KONS.
SUUNN.		SUUNN.	
TARK.		TARK.	