




TYYPPIPOIKKILEIKKAUS, ESPOO
RATAVARREN PUISTOALUE (V-3)
PL 160

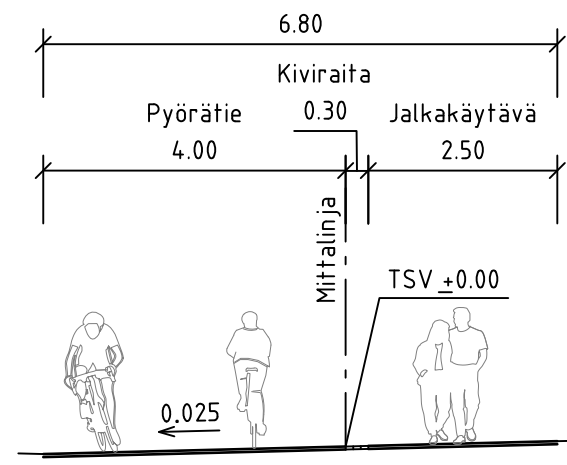


TYYPPIPOIKKILEIKKAUS, ESPOO
KILON KALLIOLEIKKAUKSEN OSUUS (LR-ALUE),
PL 520

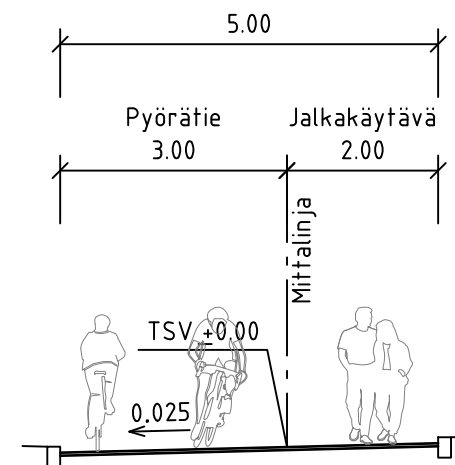


TYYPPIPOIKKILEIKKAUS, ESPOO
RUOTUTORPPA
PL 1140

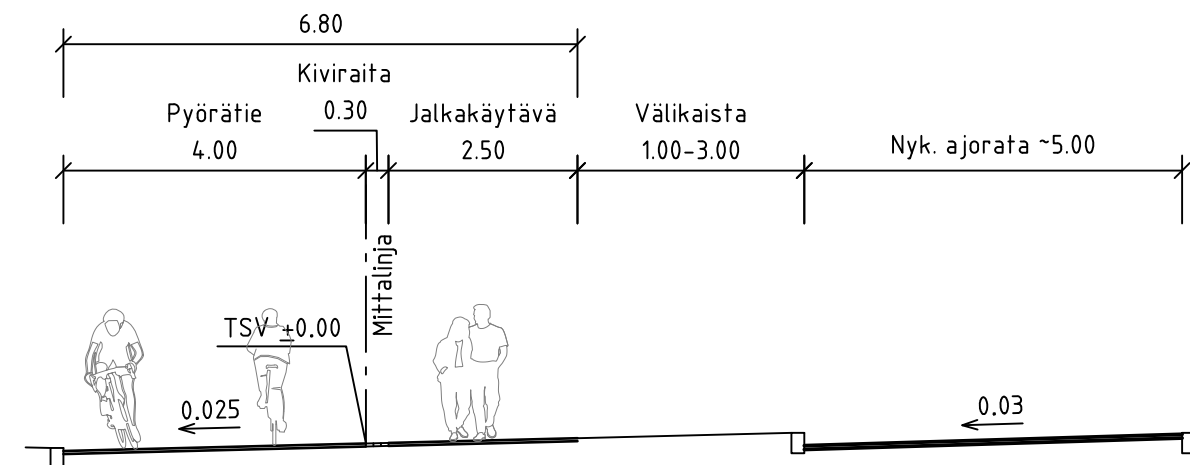


TYYPPIPOIKKILEIKKAUS, ESPOO
HIDENTIE
PL 2340

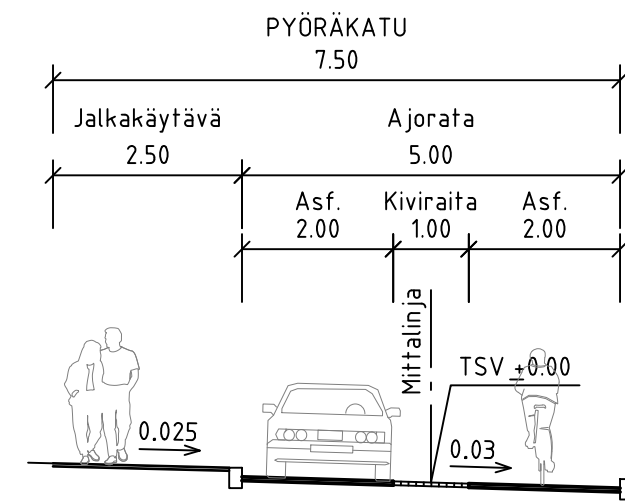


TYYPPIPOIKKILEIKKAUS, ESPOO
TUOMARILA (LR-ALUE)
PL 7070

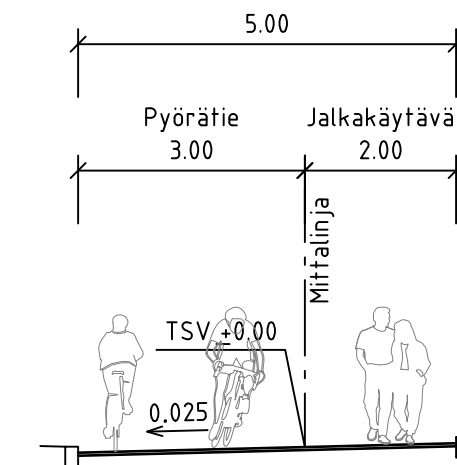


TYYPPIPOIKKILEIKKAUS, ESPOO
TUOMARILA (LR-ALUE)
PL 7600

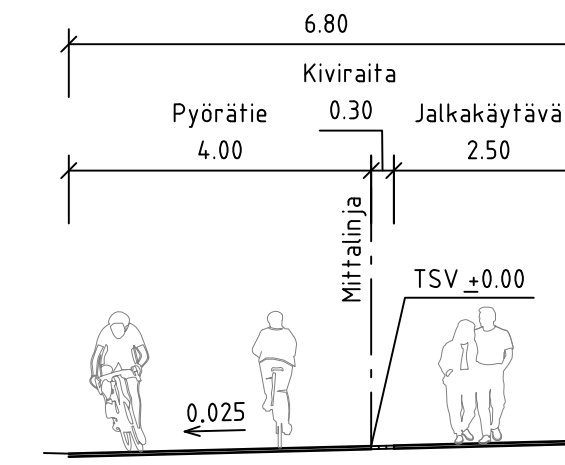


TYYPPIPOIKKILEIKKAUS, ESPOO
KIRKKOJÄRVENTIE
PL 540

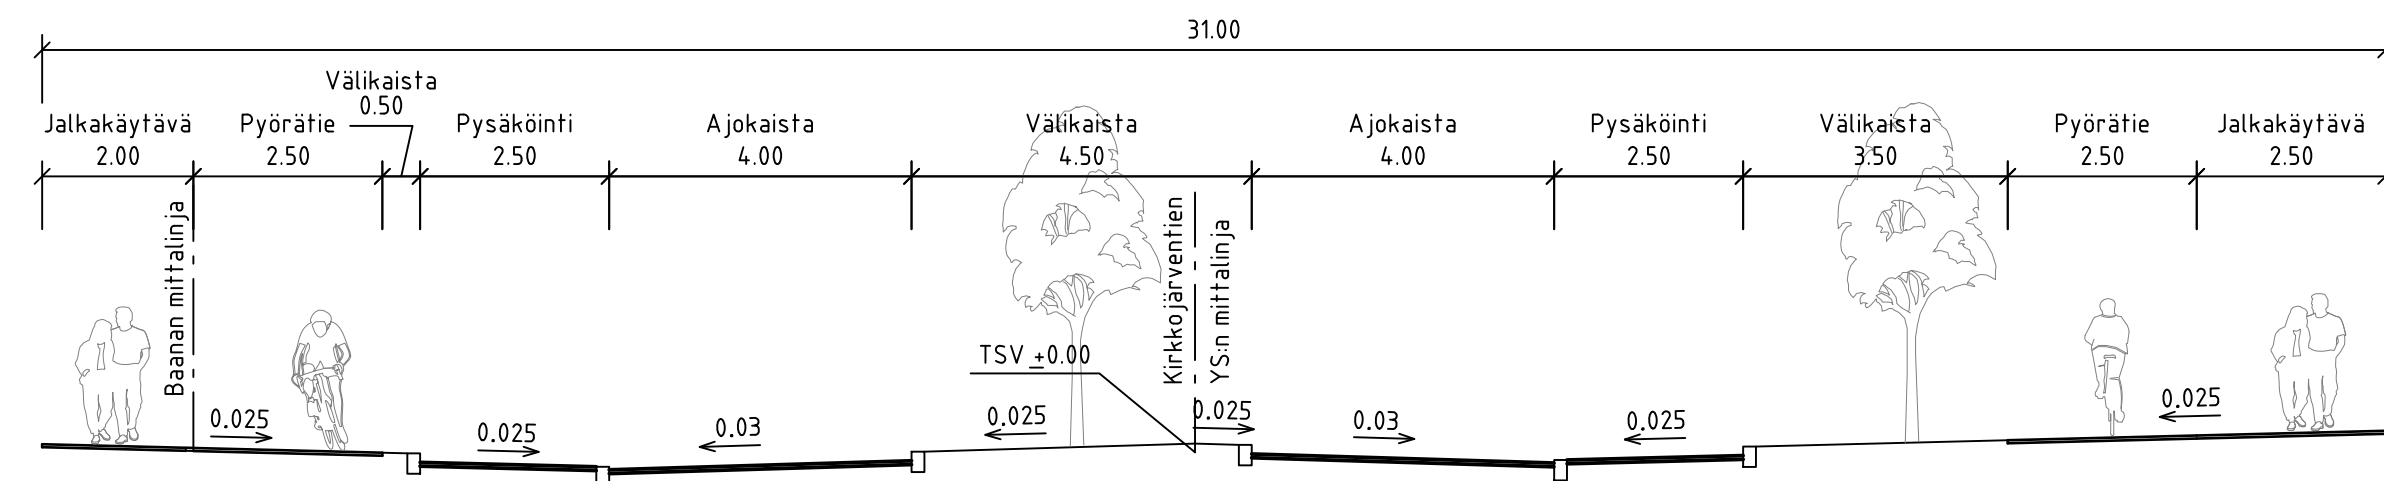


TYYPPIPOIKKILEIKKAUS, ESPOO
JOKITÖRMÄ
PL 9100

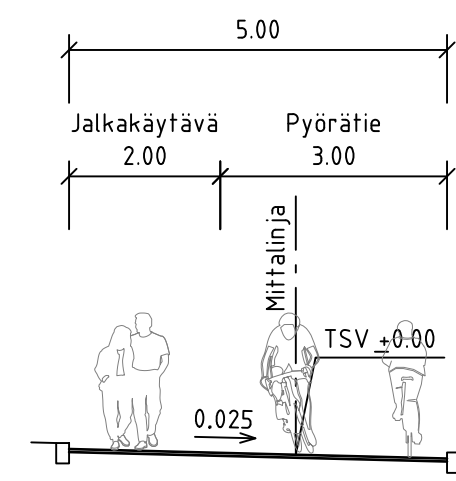

TYYPPIPOIKKILEIKKAUS, ESPOO
MIKKELÄNPELTO
PL 9600

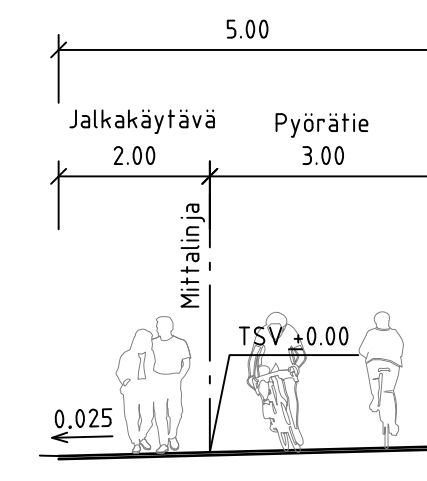

TYYPPIPOIKKILEIKKAUS, ESPOO
VÄLI VADETINPORTTI-LASIHYTIN
AK-ALUE (LR-ALUE)
PL 10800

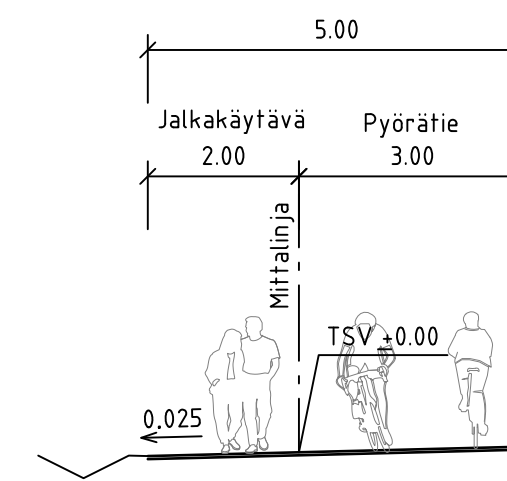

Baanin vaaka- ja pystygeomeetriaa tarkennetaan Espoonjoen tulvakorkeuden sekä radan vaakageometrian, pengerkorkeuden ym. rakenteiden vaatimilla osin radan suunnittelun edistytessä.

LUONNOS 19.8.2022

C	H	S	T/H
B	H	S	T/H
A	H	S	T/H
ESPOON KAUPUNKI KAUPUNKITEKNIKAN KESKUS		ESBO STAD STADSTEKNIKCENTRALEN	
ALUE	KAAVA KILONKARTANO TUOMARILA III KULOVALKEA KIRKKOJÄRVI I	KAUP.OSA 54 KILO 40 ESPOON KESKUS 43 VANTTILA	PIIRI: SUUNN. TARK. HYV. PPK TELA
NIMI	RANTARADANBAANA VÄLILLÄ KILONKARTANO - LASIHYTIN YLEISSUUNNITELMA KEVYT LIIKENNE		ALLETTI 20H, 19L, 18R LITTYVY
AIHE	TYYPPIPOIKKILEIKKAUS		KAAVA 1:100 KORVAUSJÄRJ. ETRS-GK25 N2000
PIIRI: LAJI	TYYPPIPOIKKILEIKKAUS		NRO 7624/015
HSY:n vesihuolto PL 100 00066 HSY p.(09) 15611		NRO	HYV. TARK. HYV. TARK.
GT	GEOTEKNIIKKA- YKSIKKÖ	KONS.	RAMBOLL
SUUNN.			SUUNN.
TARK.			TARK.