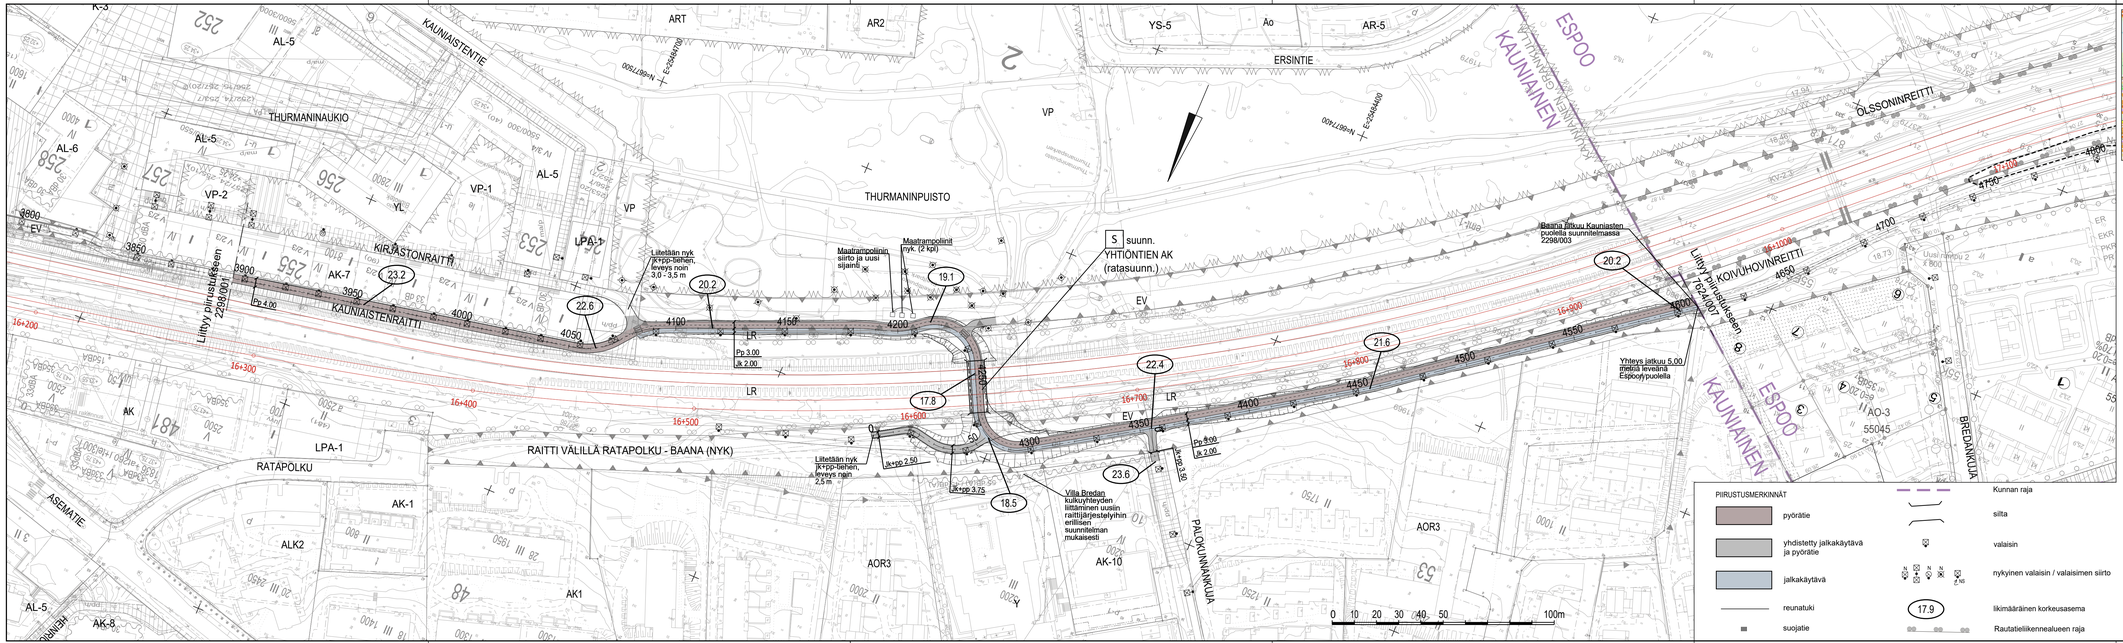

Espoon kaupunkiradan (ESKA) rakennussuunnitelmavaiheen suunnitelmatiedostot esitetään punaisella.
Asemapiirustuksen esitysuunta (pohjoinen on lukusuunnassa alaspäin) on sama kuin kaupunkiradan suunnitelmissa.

LUONNOS 19.8.2022

KAUNIAISTEN KAUPUNKI
YHDYSKUNTATOIMI
KUNTATEKNIKKA

GRANKULLA STAD
SAMHÄLLSTEKNIK
KOMMUNTEKNIK

ALUE: KAAVA Ak 179, Ak 183, Ak 211 — KAUP.OSA 2, 4

NIMI: RANTARADANBAANA
PLV 3896-4607
YLEISSUUNNITELMA

AIHE: KEVYT LIIKENNE

PIIR. LAJI: ASEMAPIIRUSTUS

19N

1:1000 — ETRS-GK25 — N2000

2298/002

HSY:n vesihuolto
PL 100
00066 HSY
p.(09) 15611

NRO

HYV. TARK. HYV. TARK.

GT GEOTEKNIKKA-YKSIKKÖ

SUUNN. TARK.

RAMBOLL