




TYYPPIPOIKKILEIKKAUS A-A

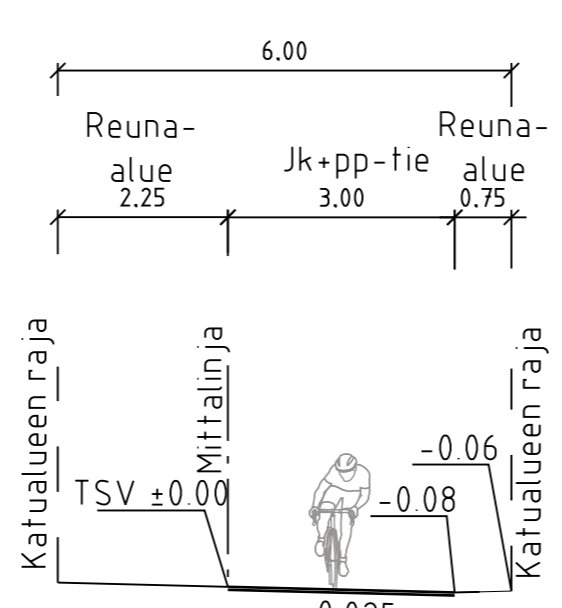


TYYPPIPOIKKILEIKKAUS C-C

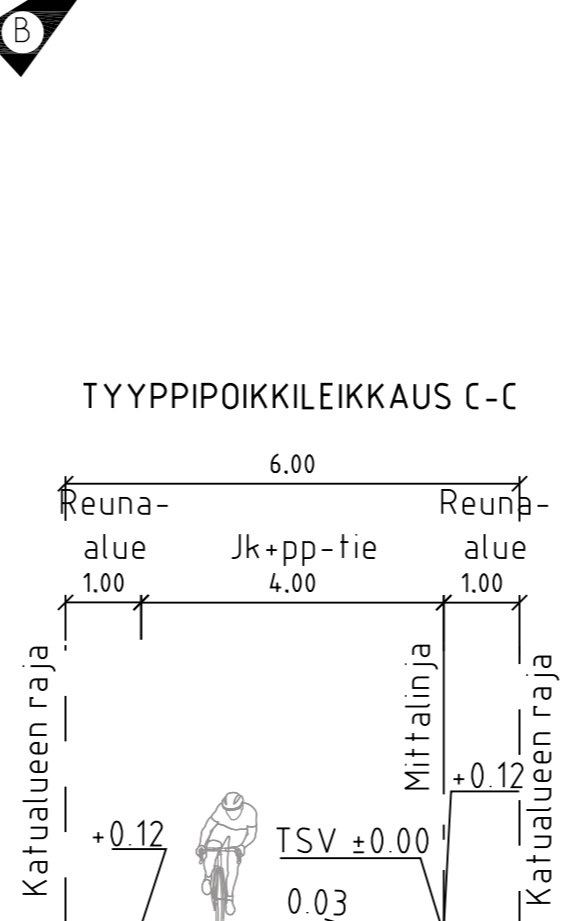

TYYPPIPOIKKILEIKKAUS B-B

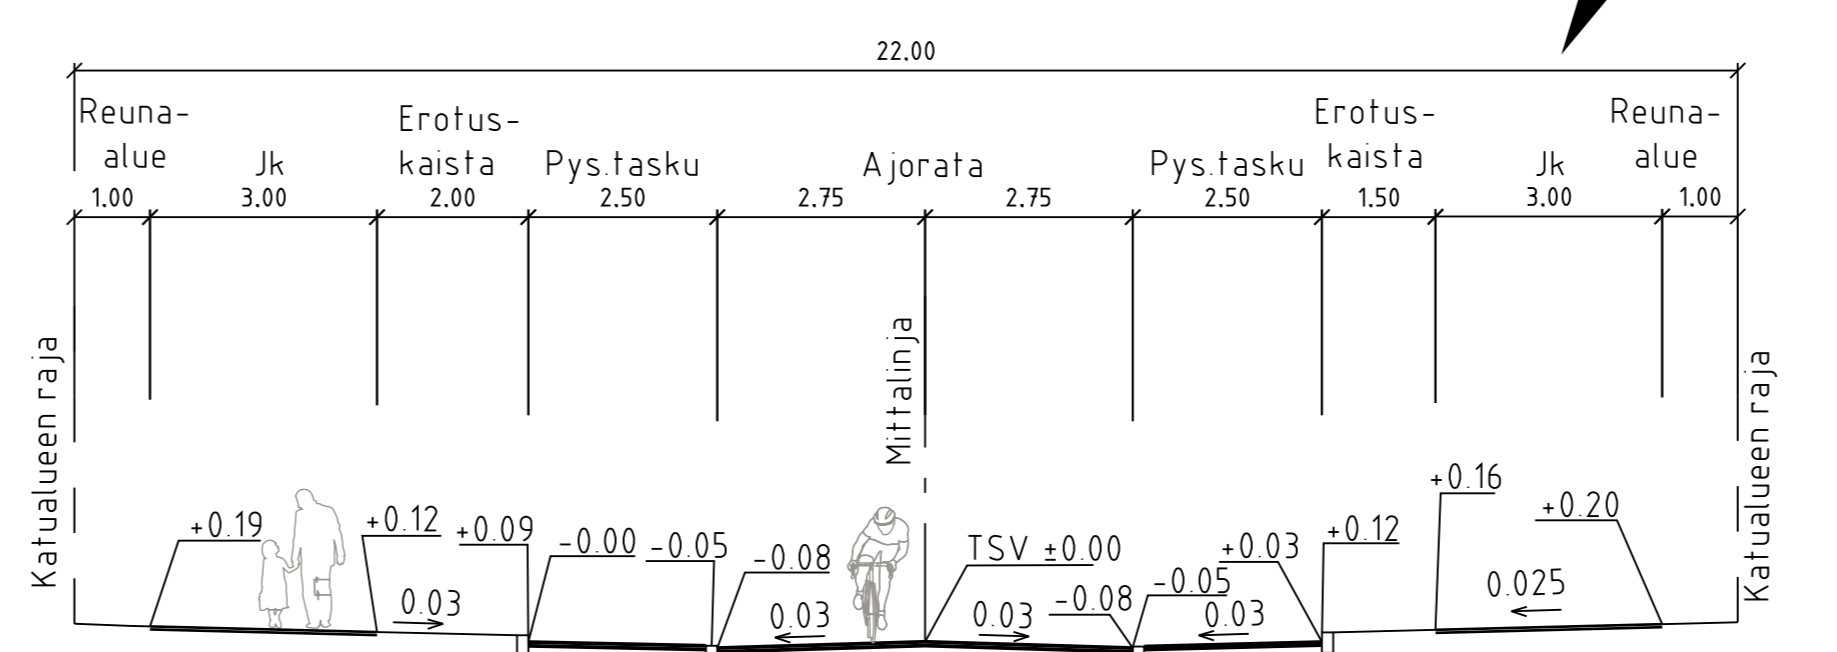

TYYPPIPOIKKILEIKKAUS D-D

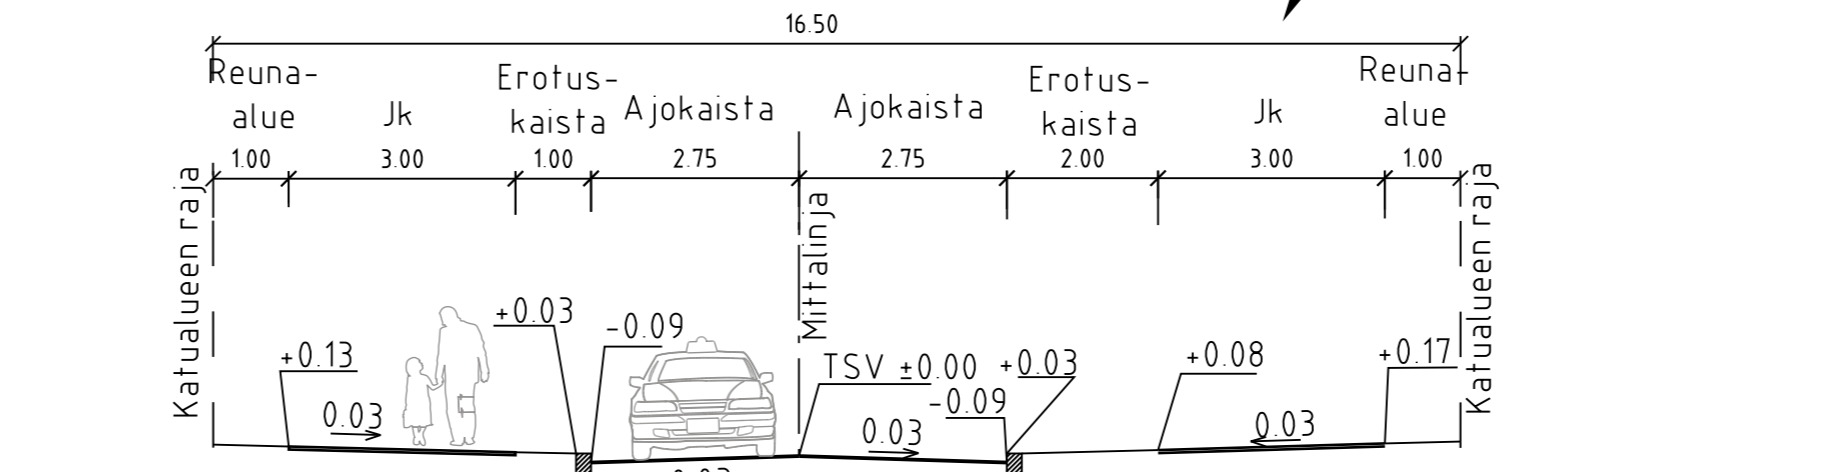

- MERKINTÖJEN SELITYS**
- reunatuki
 - madallettu/ luiskattu/ upotettu reunatuki
 - ajorata, asfaltti
 - jk+pp-tie/ jk, asfaltti
 - kiveys
 - istutettava alue, hoitoluokka A2
 - istutettava puu
 - poistettava puu
 - likimääräinen kadun korkeusasema
 - likim. suunniteltu maanpinnan korkeusasema
 - suojatie
 - suojatien korotusviiste
 - valaisimet
 - hulevesiviemäri, suunniteltu / rakennettu
 - hulevesikaivo
 - tarkastuskaivo



ESIKOPIO 15.6.2022

13.3.2021	Lisätty Luoteisrinteen itäpuolelle ajoyhteys Malleniukenskadulle n. pl 157 alkaen. Lisätty Luoteisrinteen pohjoispäätyyn jk+pp-tie ja tehty tyypipiikkileikkaus A-A. Levennetty Luoteisrinteen itäpuolelta jalkakäytävää.	Ramboll/E. Räsänen	
13.3.2021	Istutusalue plv 95-114 vas korvattu p-taskulla. Tyypipiikkileikkaus A-A päivitetty p-taskun osalta.	Ramboll/E. Räsänen	13.3.2021 Jyri Välimäki
ESPOON KAUPUNKI KAUPUNKITEKNIKAN KESKUS		ESBO STAD STADSTEKNIKCENTRALEN	
ALUE	KAAVA LUOTEISRINNE RUSTHOLLINRINNE	KAUP OSA 31 KAITAA	
NIMI	LUOTEISRINNE JA OIKOPOLKU		
Aihe	KATU		
Piir LA: JI	KATUSUUNNITELMA, TYYPPIPOIKKILEIKKAUS		
HSY:n vesihuolto PL 100 00066 HSY p (09) 15611		NRO	HYV TARK HYV TARK
GT	GEOTEKNIIKKA-YKSIKÖ	PORE	RAMBOLL 15.6.2022
SUUNN		SUUNN	Elias Räsänen
TARK		TARK	Madis Sisask