




- Suunnittelualueen raja
- Puisto
- Nykyinen lehti-/ havupuu (mitattu)
- Nykyinen lehti-/ havupuu (ei mitattu, sijainti arvioitu)
- Metsäalue
- Poistettava puu tai yksittäispensas
(Kaikki kuuset poistetaan
ja lisäksi kaikki terttuseljat poistetaan)
- Istutettava iso lehti-/havupuu,
tyvellä Ø 1 m katealue
- Istutettava kukkiva pikkupuu
tyvellä Ø 1 m katealue

VARUSTEET JA KALUSTEET

- Uusi/nykyinen/siirrettävä valaisin uusi sijainti/
siirrettävä valaisin vanha sijainti
- Kolmilankaverkkoaita (tyvellä kivituhkakaistale)
-korkeus 1,2 m

PUISTOSUUNNITELMALUONNOS

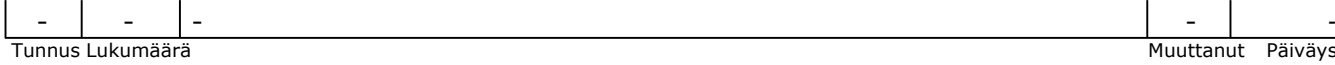

Suunnitelmassa on käytetty ETRS-GK24/N2000 taso- ja korkeuskoordinaatistoa

Yhdyskunnan palvelualue

Rakennuskohde Kärkölän kunta Kärkölän keskuspuisto	Piirustuksen sisältö Rakennussuunnitelma Asemapiirustus, koko alue	Mittakaava 1:500
FCG FCG Finnish Consulting Group Oy Osmonitie 34 00600, Helsinki Puh. 0104090 www.fcg.fi	Suunnittelualue, työnnumero ja piirustuksen numero MAS P46328 901	Muutos
Päiväys 30.9.2022 Pääsuunn. T.Tuominen Hyv. E. Sarvi	Suunn./Piirt. T.T., A-M.R., E.A. Tarkastaja R.Ger Yhteyshenkilö T.Tuominen	A S