



Merkintöjen selitys

- istutettava / nurmetettava alue
- nykyinen avokallio
- nykyinen puu
- poistettava puu
- uusi avouoma
- avouoma korko
- jk / jk+pp-tie, asfaltti
- kiveys
- säilytettävä metsä tai nykyinen istutus
- likimääräinen kadun korkeusasema
- likim. maanpinnan korkeusasema, suun.
- likim. maanpinnan korkeusasema, nyk.

TYYPPIPOIKKILEIKKAUS A-A 1:100

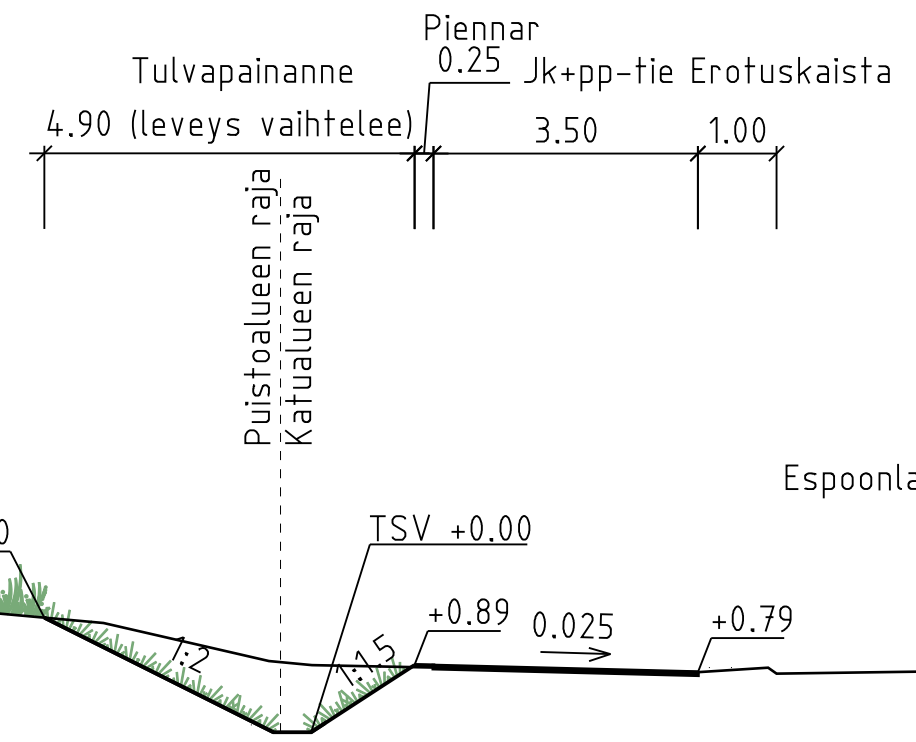

Kadut ja raitit valaistaan.

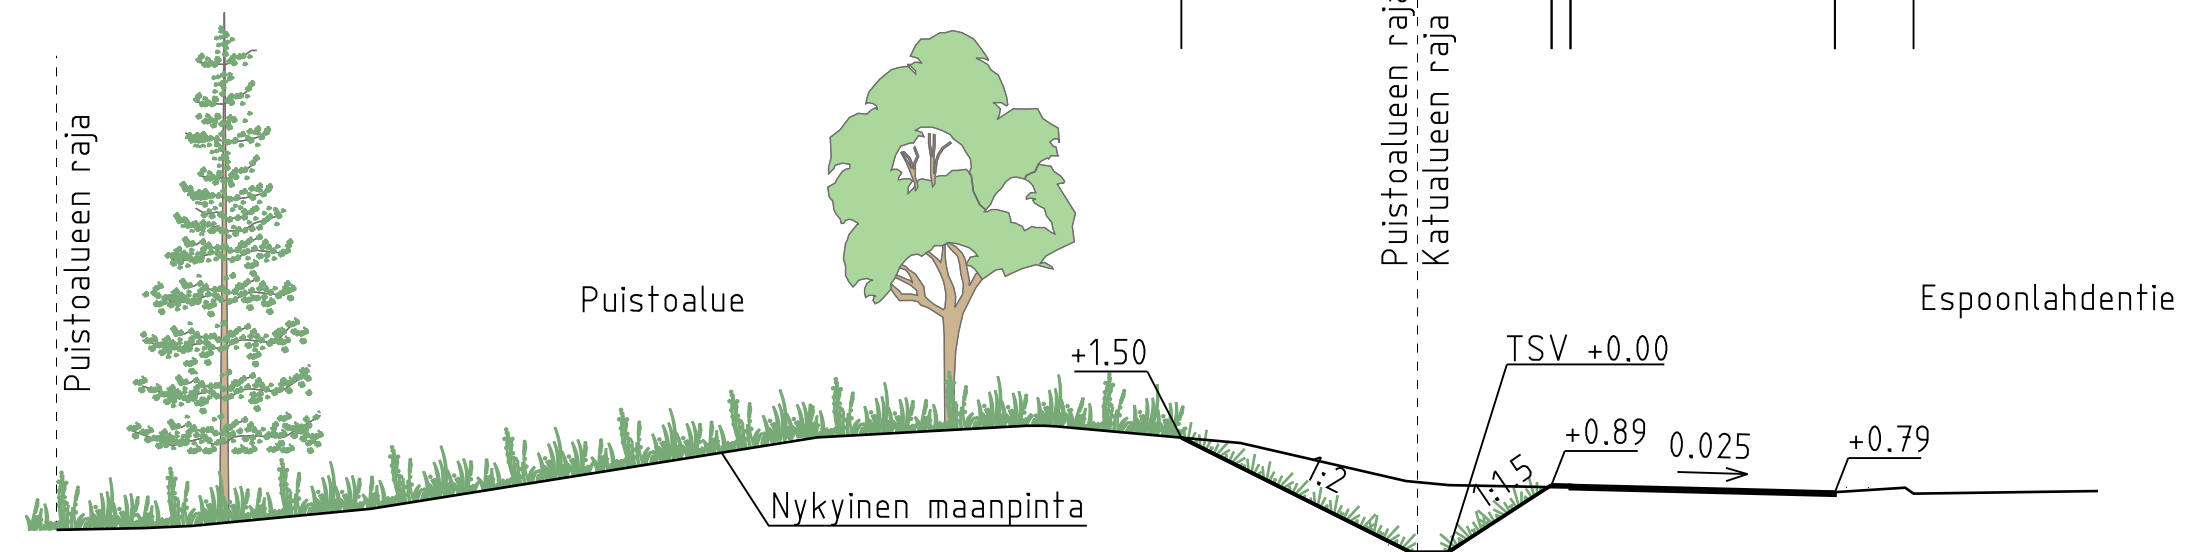

C	M	S	T/H	SKAN
B	M	S	T/H	SKAN
A	M	S	T/H	SKAN
	ESPOON KAUPUNKI KAUPUNKITEKNIKAN KESKUS	ESBO STAD STADSTEKNIKCENTRALEN	PIIR.T. SUUNN. TARK.	
ALUE	KAAVA KIPPARINMÄKI	KAUP.OSA 34 ESPOONLAHTI	HYV. PPK TELA	
NIMI	ESPOONLAHDENTIE JA MERENKULKIJANKADUN PLV 598-616 VAS. PUISTOALUE (P)			KLEHTI 26J LIITTYY
AIHE	KATU, PUISTO			MKAAVA 1:500, 1:100 KOORD.JÄRJ. ETRS-GK25 KORKEUSJÄRJ. N2000
PIIR.LAJI	KATU-, PUISTOSUUNNITELMA JA TYYPPIPOIKKILEIKKAUS			NRO 7100/201
	HSY:n vesihuolto PL 300 00520 HELSINKI p.1091 15611	NRO	HYV. TARK. HYV. TARK.	
GT	GEOTEKNIKA-YKSIKKÖ	KONS.	KONS. RAMBOLL 13.4.2022	
SUUNN.			SUUNN. Jaakko Mustajärvi, Matleena Hallikainen	
TARK.			TARK. Simo Koivuniemi, Katja Virtala	