


Laajalahden katujen yleissuunnitelma

Alustavien suunnitteluratkaisujen esittely



26.6.2020

Suunnittelualue

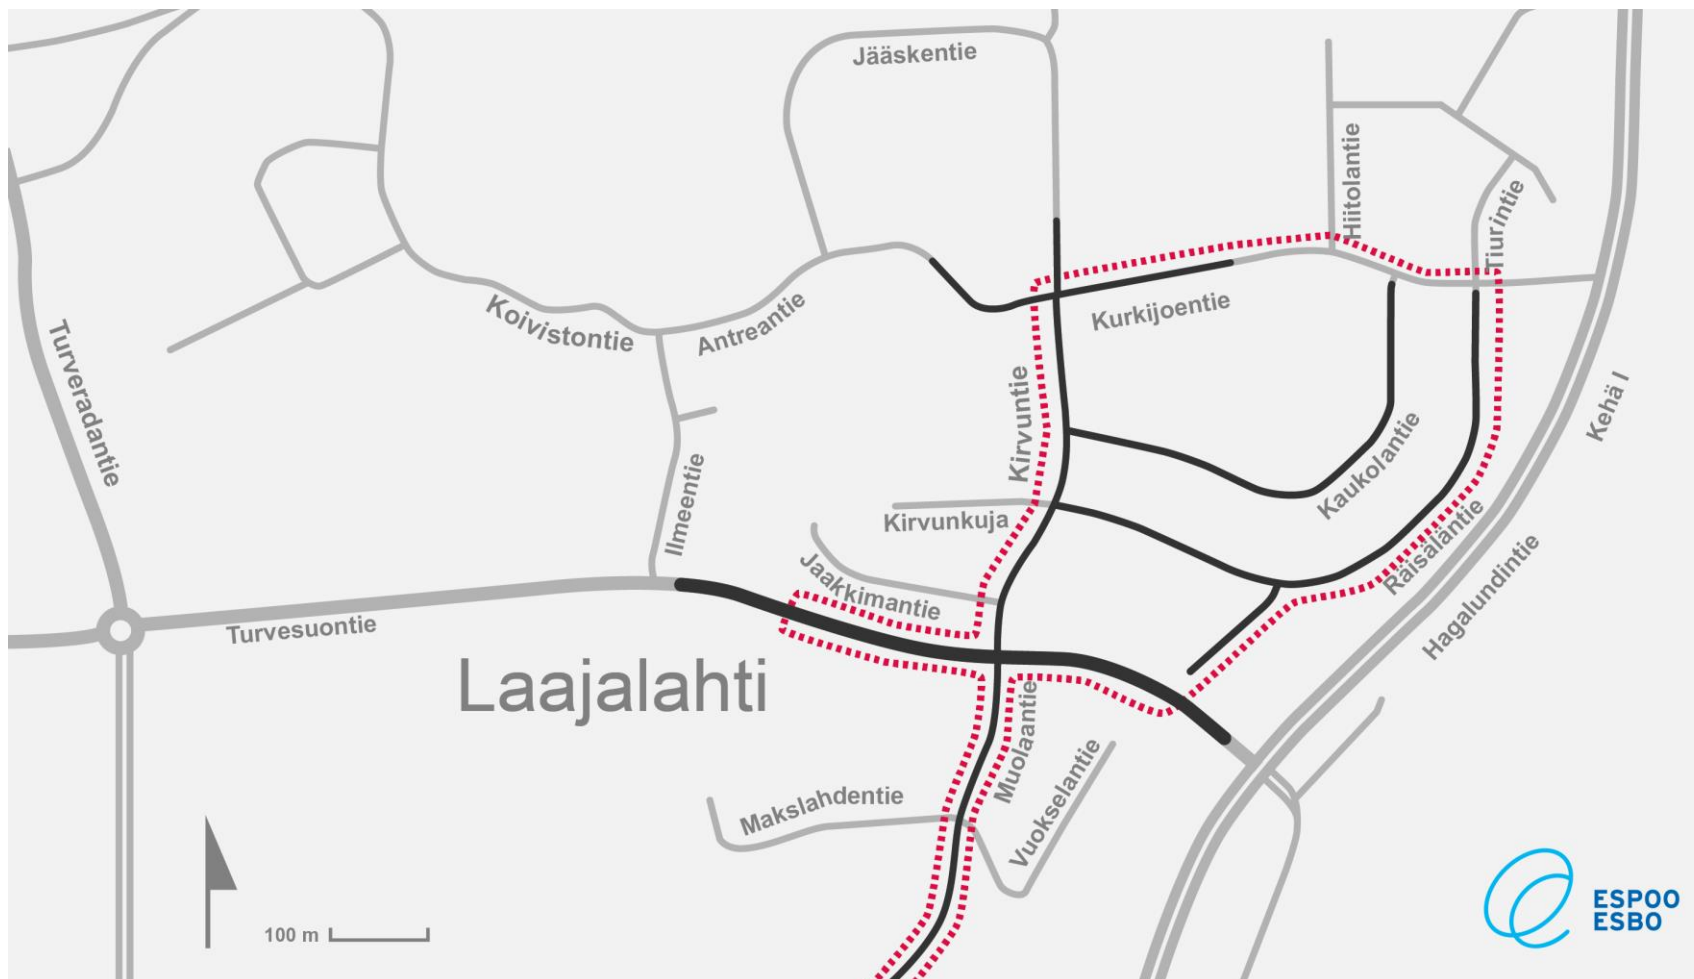



1. Kurkijoentie

KURKIJOENTIE

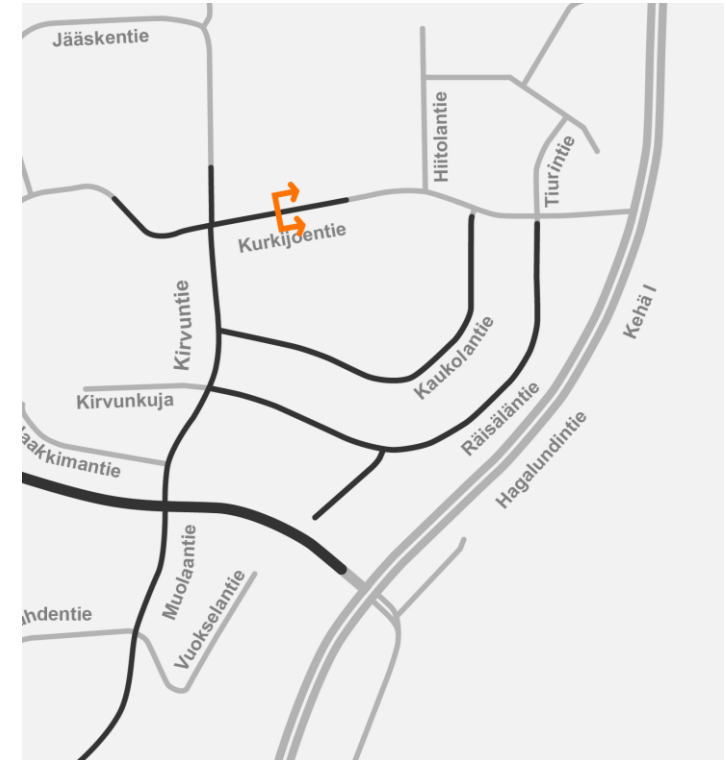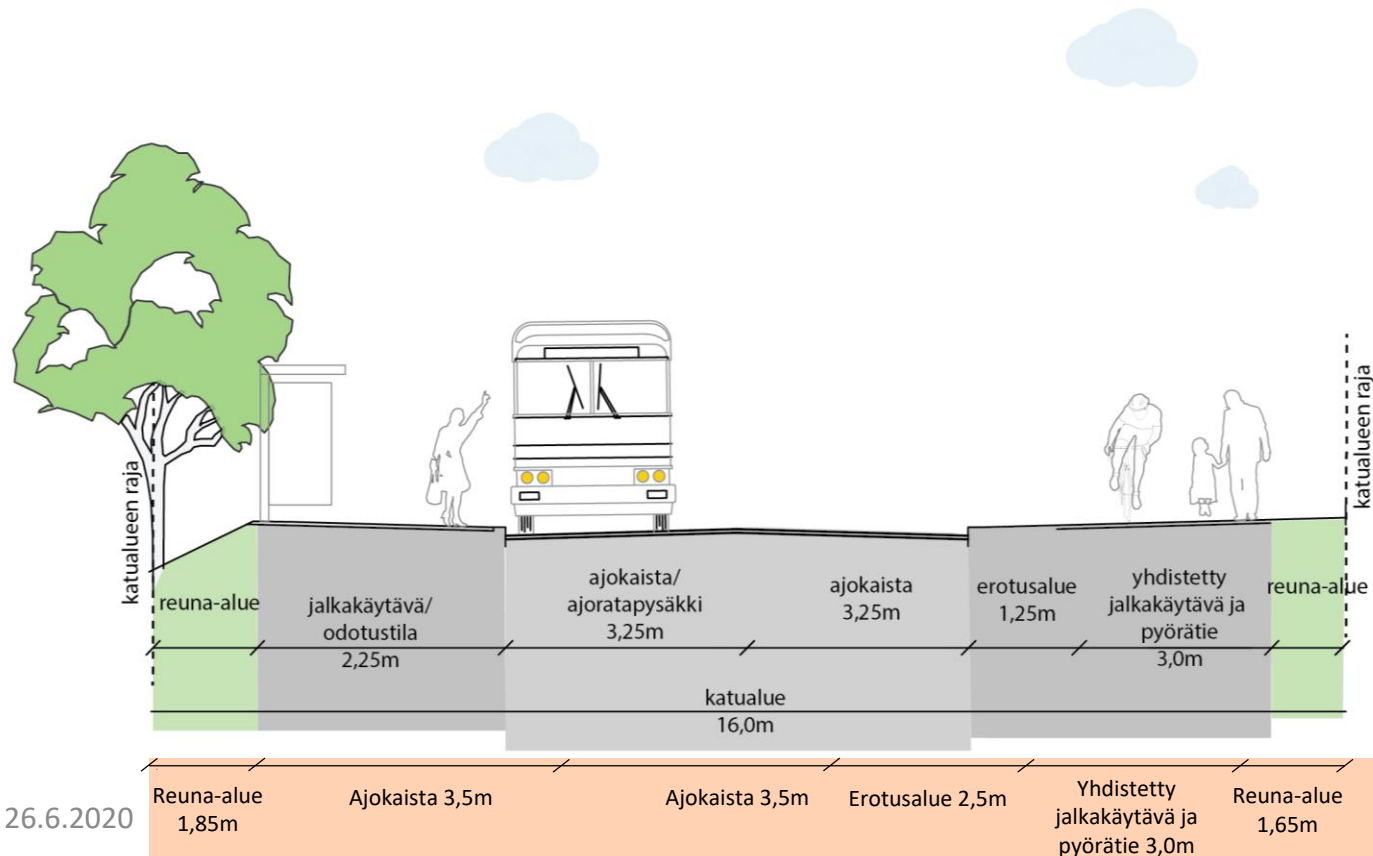



2. Kirvuntie

KIRVUNTIE
Laajalahden
ostoskeskuksen kohta

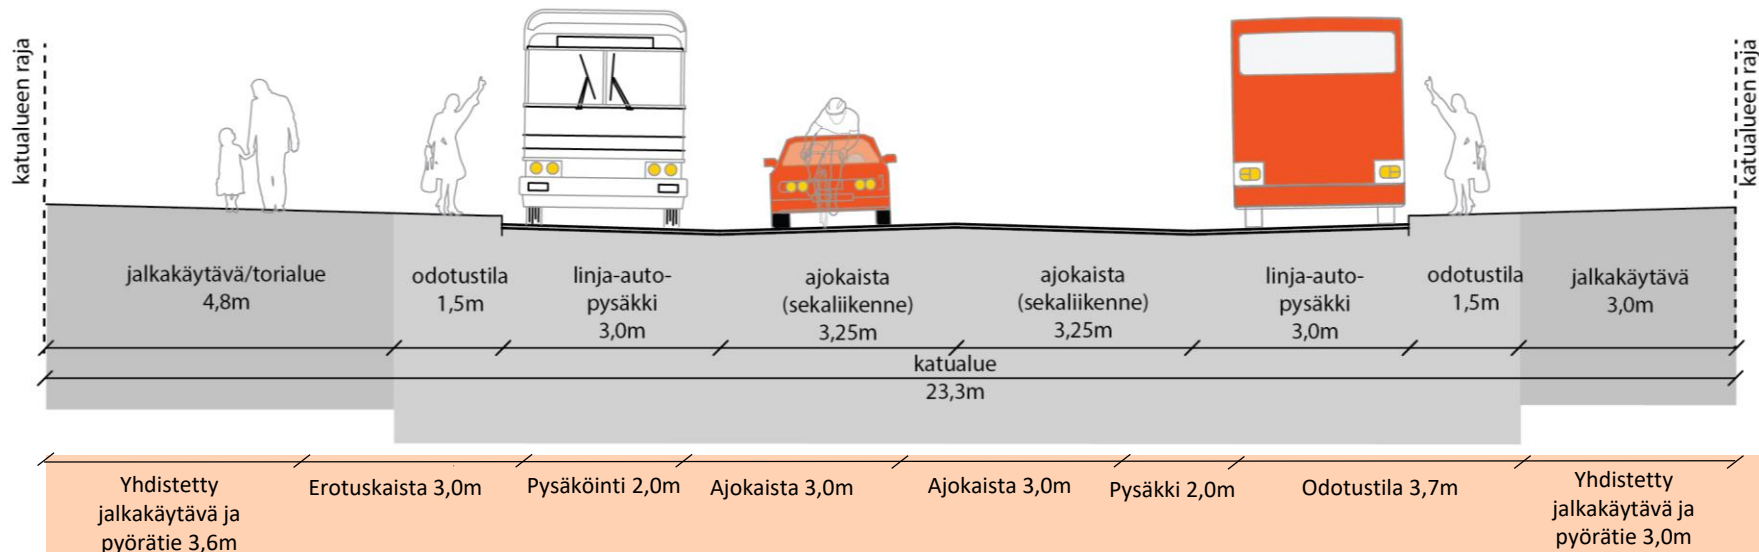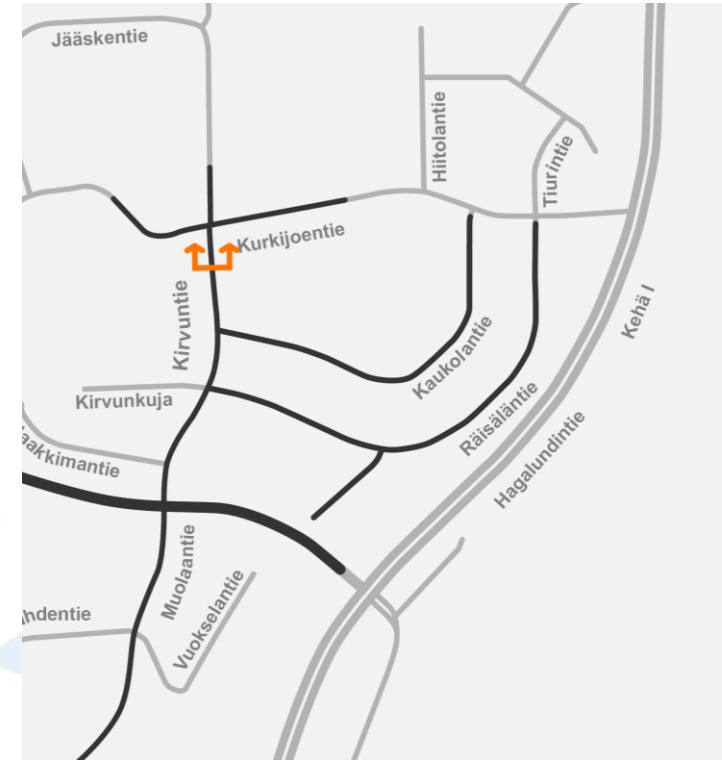


3. Kirvun- ja Muolaantie

KIRVUNTIE
välillä Turvesuontie-Kaukolantie
MUOLAANTIE

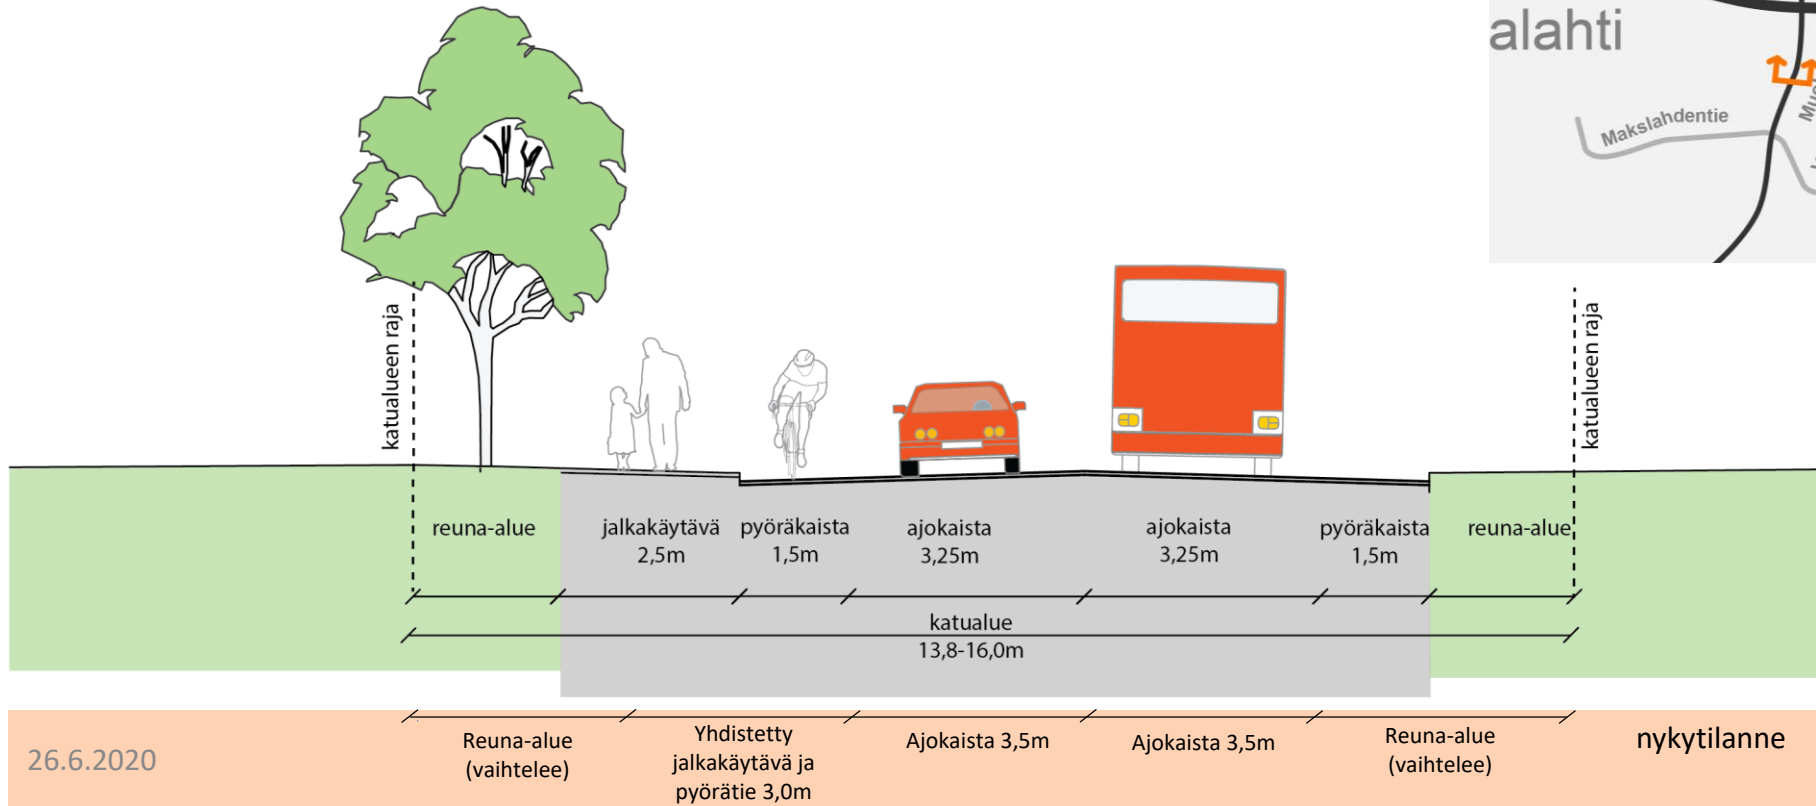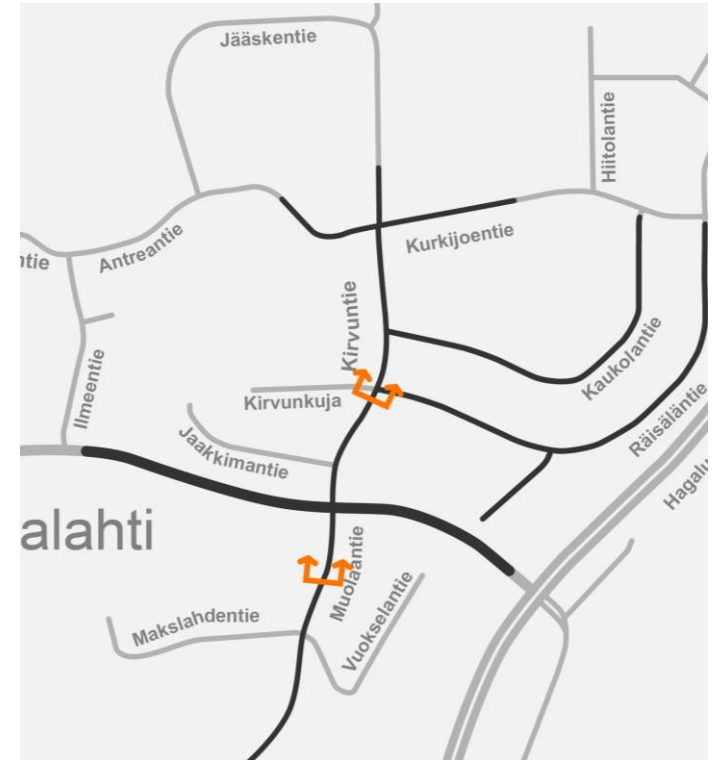


4. Kaukolantie ja Räisäläntie

KAUKOLANTIE
RÄISÄLÄNTIE

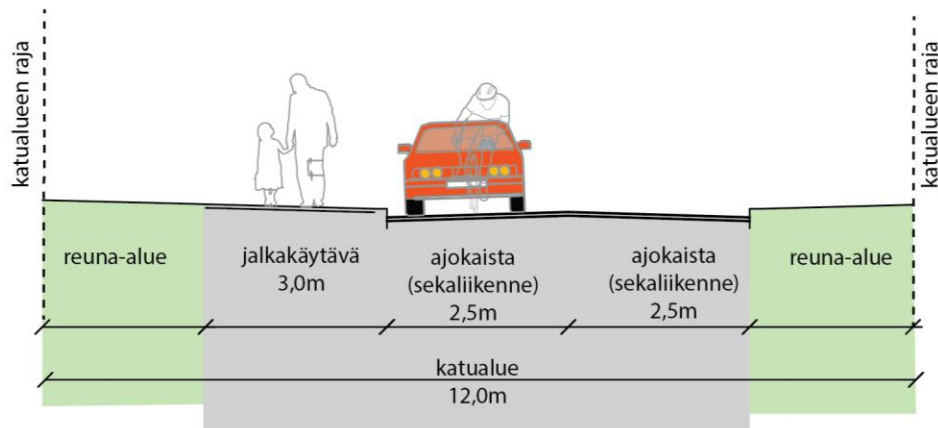


Reuna-alue (vaihtelee)	Yhdistetty jalkakäytävä ja pyörätie 3,0m	Ajokaista 2,5m	Ajokaista 2,5m	Reuna-alue (vaihtelee)	nykytilanne
------------------------	--	----------------	----------------	------------------------	-------------

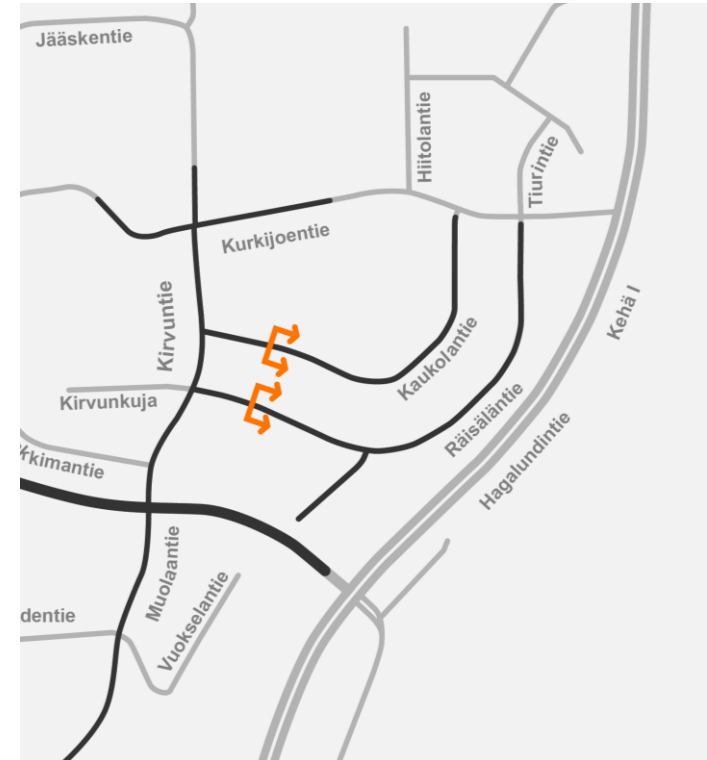

5. Turvesuontie

TURVESUONTIE

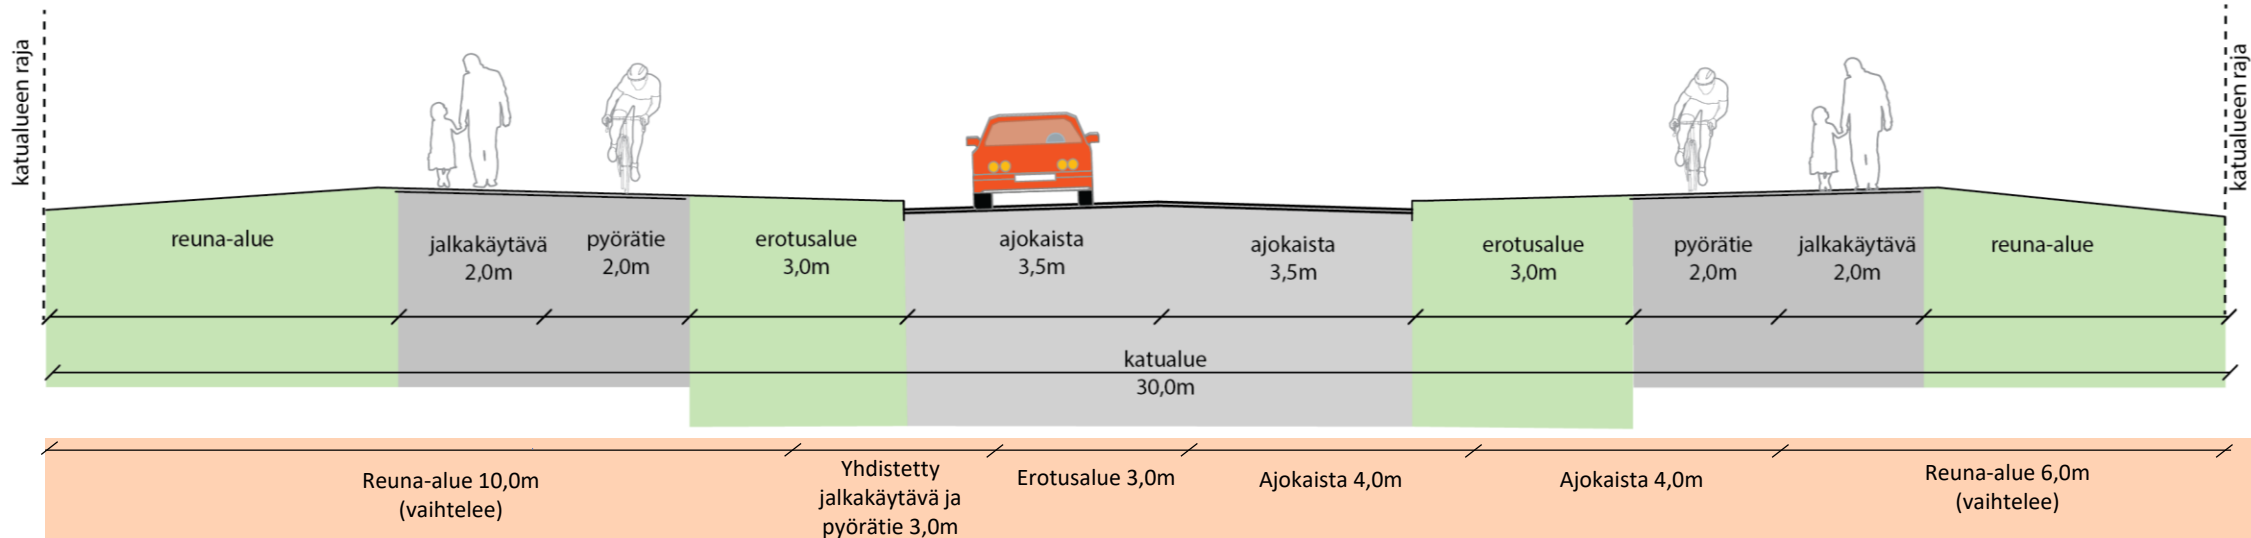

6. Turvesuontie

TURVESUONTIE
Linja-autopysäkkien kohta

