



MERKINTÖJEN SELITYKSET

Suunnittelalueen raja

ASEMAKAAVAMERKINNÄT

Kaava-alueen raja - Puisto

Puistoalueen osa, joka varataan yleiseksi matonpesupaikaksi. Alueelle saa rakentaa enintään 10 autopaikkaa.

SÄILYTETTÄVÄ / KUNNOSTETTAVA KASVILLISUUS

Metsäalue
 Nykyinen lehtipuu (mitattu)
 Istutettava lehtipuu

ISTUTETTAVA KASVILLISUUS

Nurmi
 Niitty

PÄÄLLYSTEET JA KUIVATUS




Asfaltti
 Kivituikka
 Nupukivireunus, harmaa
 Pintavesien johtaminen, virtaussuunta

KALUSTEET JA VARUSTEET

Nykyinen valaisin
 Syväkeräyssäiliö, 800 l
 Piknikpöytä
 Infotaulu
 Matonkuivatuspuomi

HOITOUOKAT

R2 toimintaviheralue (matonpesupaikka)
M3 Ulkoilu- ja virkistymetsä

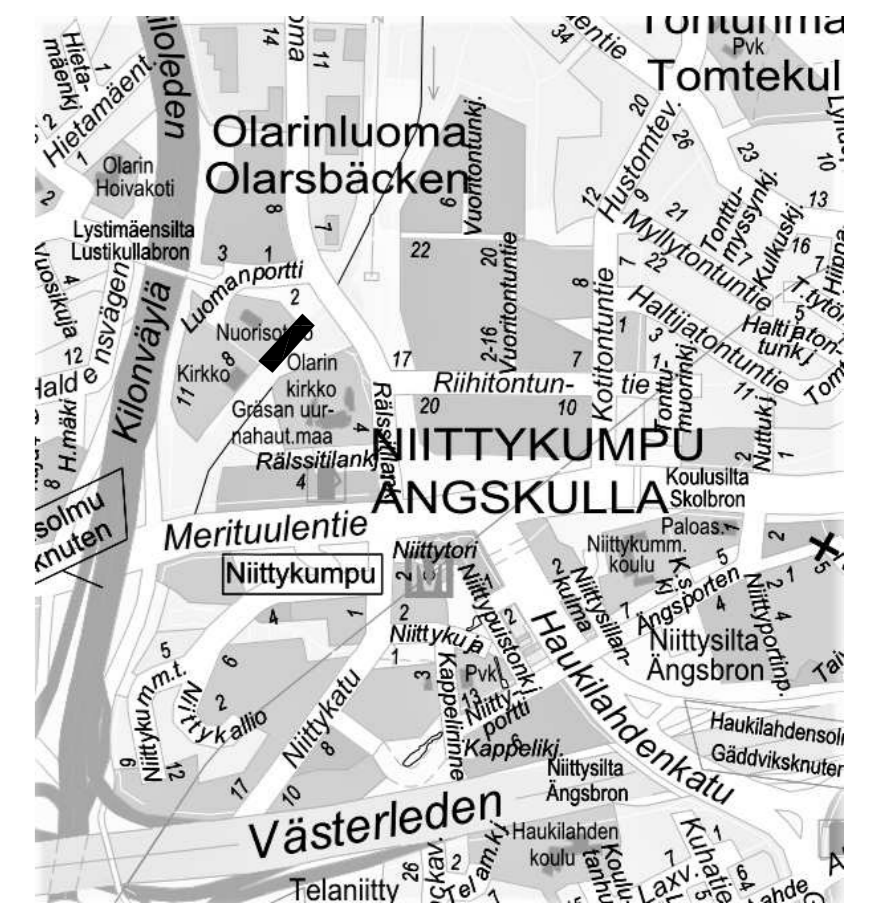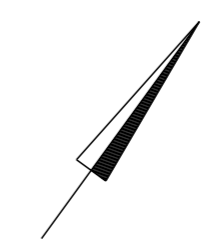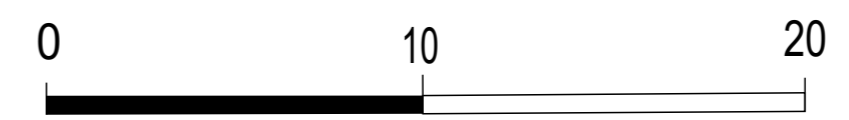

LUONNOS 17.10.2022

C	M	S	ESH
B	M	S	ESH
A	M	S	ESH
ESPOON KAUPUNKI KAUPUNKITEKNIKAN KESKUS		ESBO STAD STADSTEKNIKCENTRALEN	
KAAVA OLARINLUOMA		KAUP.OSA 22 OLARI	
NIMI VANHAN-GRÄSAN PUISTON MATONPESUPAIKKA		ALUEHIET 23N 230 LITTYVY 6392/200	
AIHE YMPÄRISTÖ, MATONPESUPAIKKA		SKALA 1:200 KORTTI ETRS-GK25 N2000	
PIIRI LAJI ASEMAPIIRUSTUS		NRO 7743/201	
HSY:n vesihuolto PL 100 00066 HSY p.(09) 15611		NRO HYV. TARK. HYV. TARK.	
GT SUUNN TARK		KORTTI FCG XXX XXXXX	
X.X.2022		X.X.2022	