



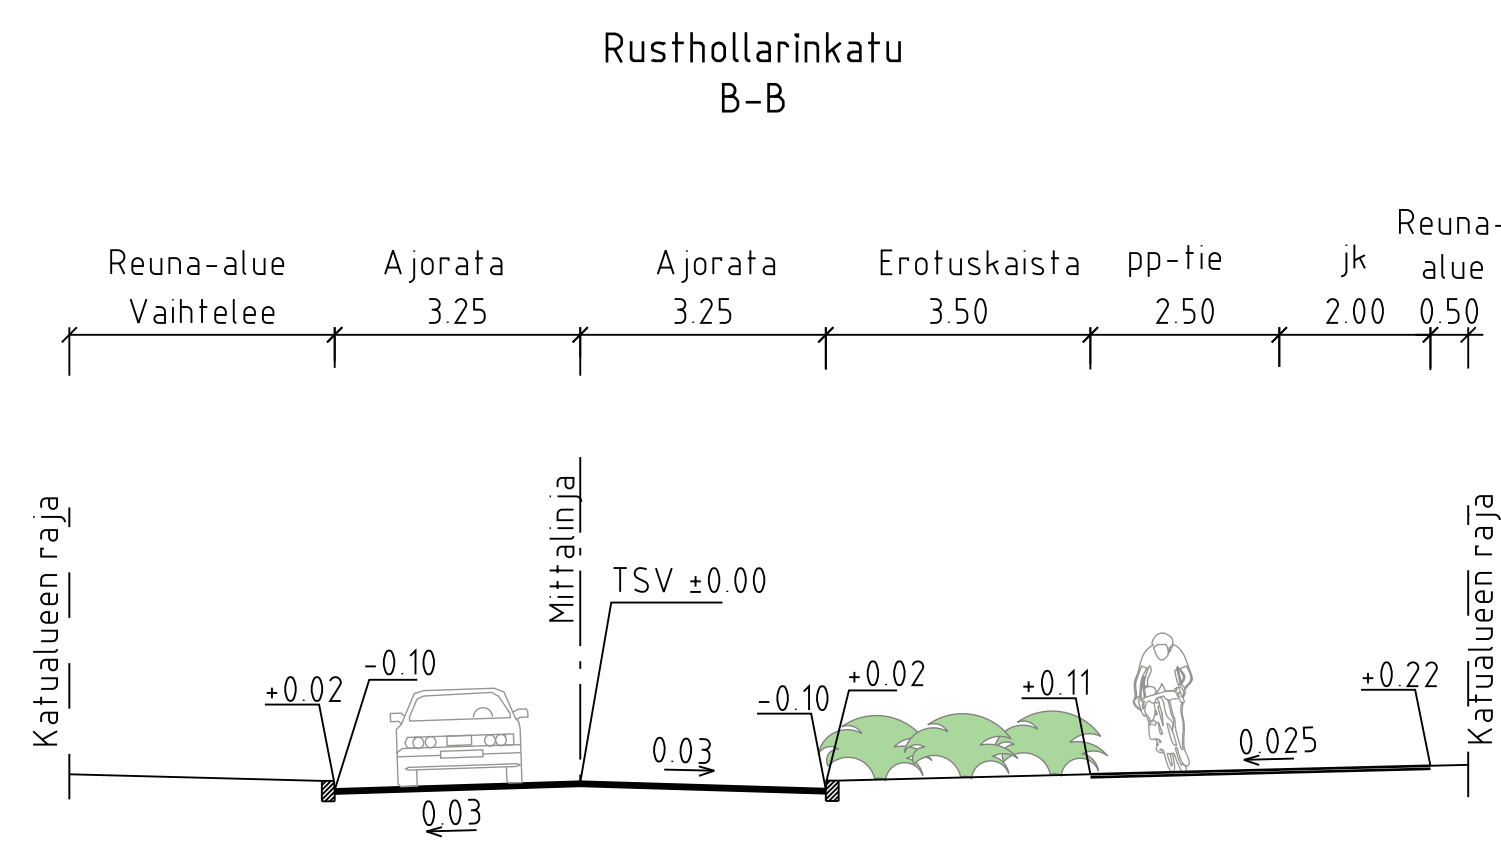

- | | |
|--|---|
|  | reunatuki |
|  LR  | madallettu/ luiskattu/ upotettu reunatuki |
|  | ajorata, asfaltti |
|  | jk+pp-tie / jk / pp, asfaltti |
|  | kiveys |
|  | istutettava alue, hoituluokka A2 |
|  | istutettava puu |
|  | poistettava puu |

- | | |
|---|--|
|  | likimääräinen kadun korkeusasema |
|  | likim. suunniteltu maanpinnan korkeusasema |
|  | likim. nykyinen maanpinnan korkeusasema |
|  | suojatie ja pyörätien jatke |
|  | suojatie |
|  | liikennevalo-ohjattu liittymä |
|  | valaisimet |
|  | tukimuuri |
|  | hulevesiviemäri |
|  | hulevesikaivo |
|  | tarkastuskaivo |

 

ESIKOPIO 15.6.2022