




KIRVUNTIE
Välillä Turvesuontie - Kaukolantie
MUOLAANTIE

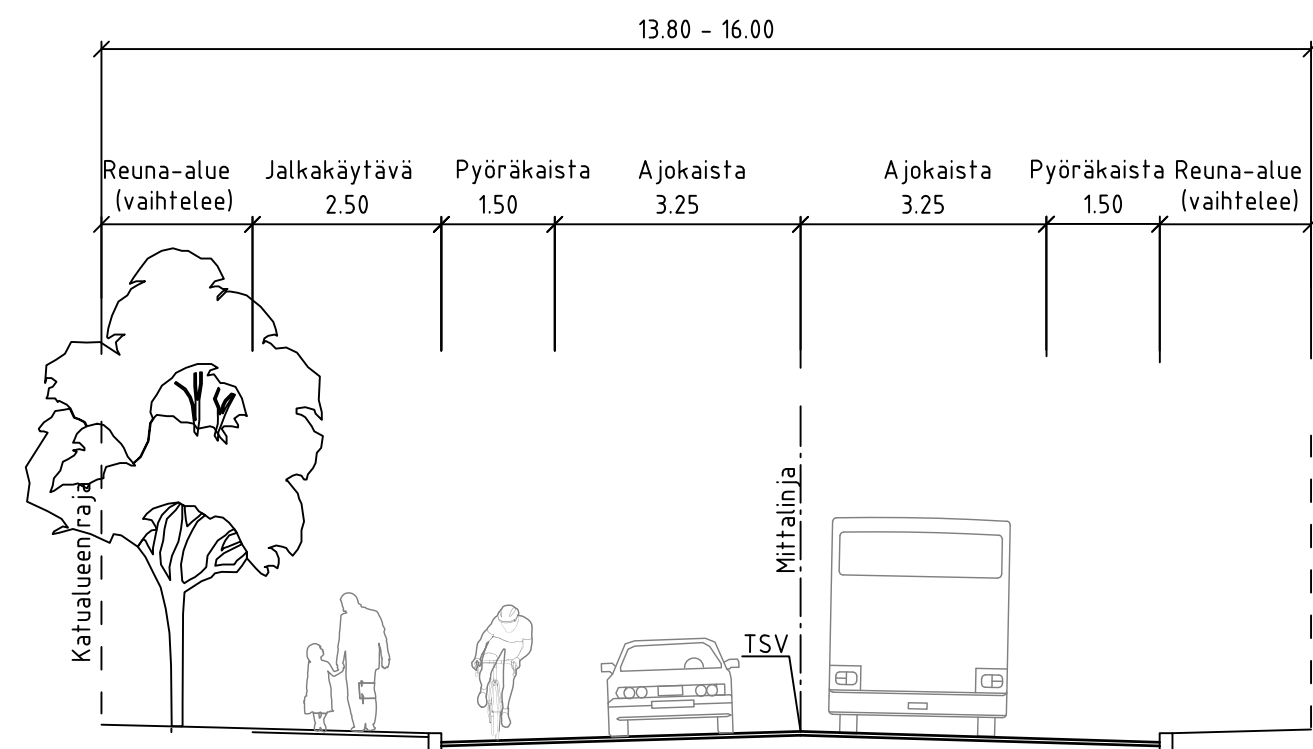


KAUKOLANTIE
RÄISÄLÄNTIE

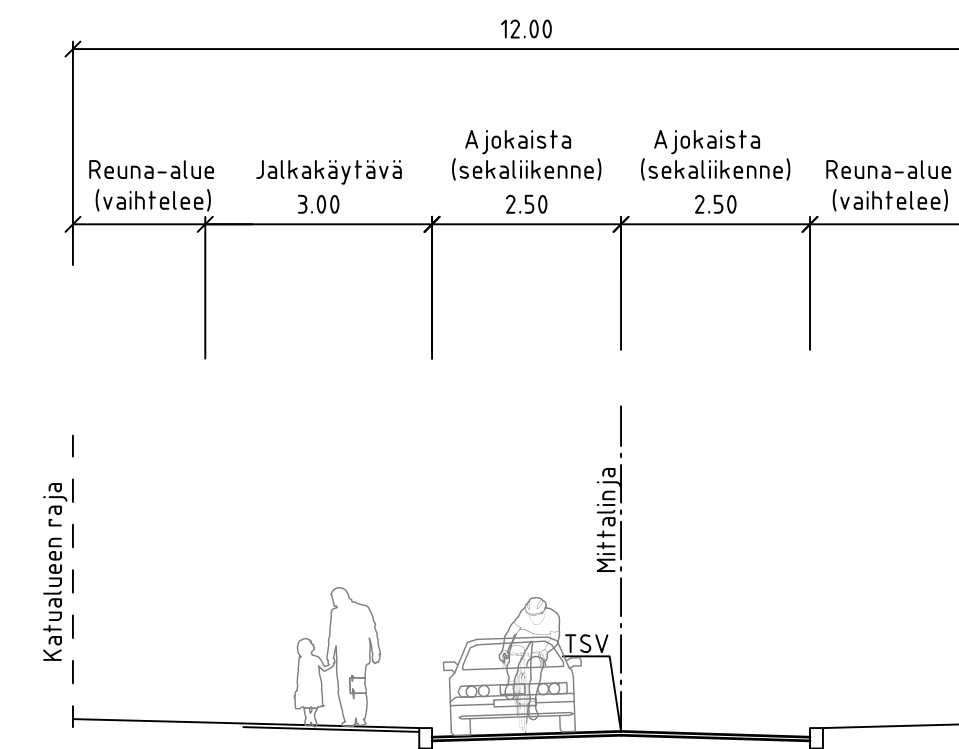


KIRVUNTIE
Laajalahden ostoskeskuksen kohta

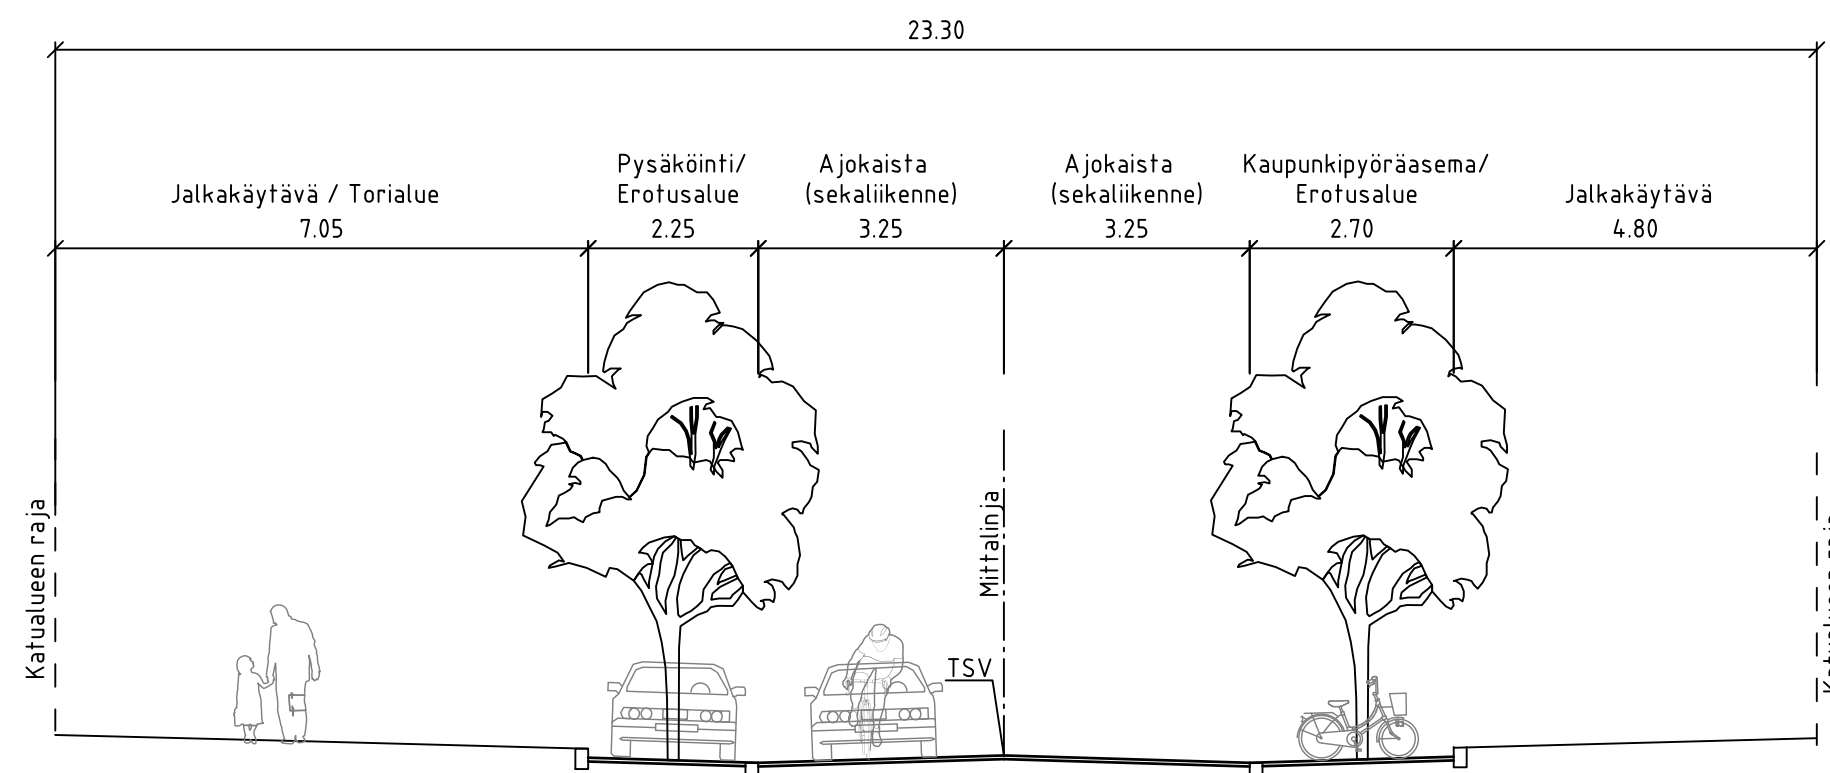


KURKIJOENTIE

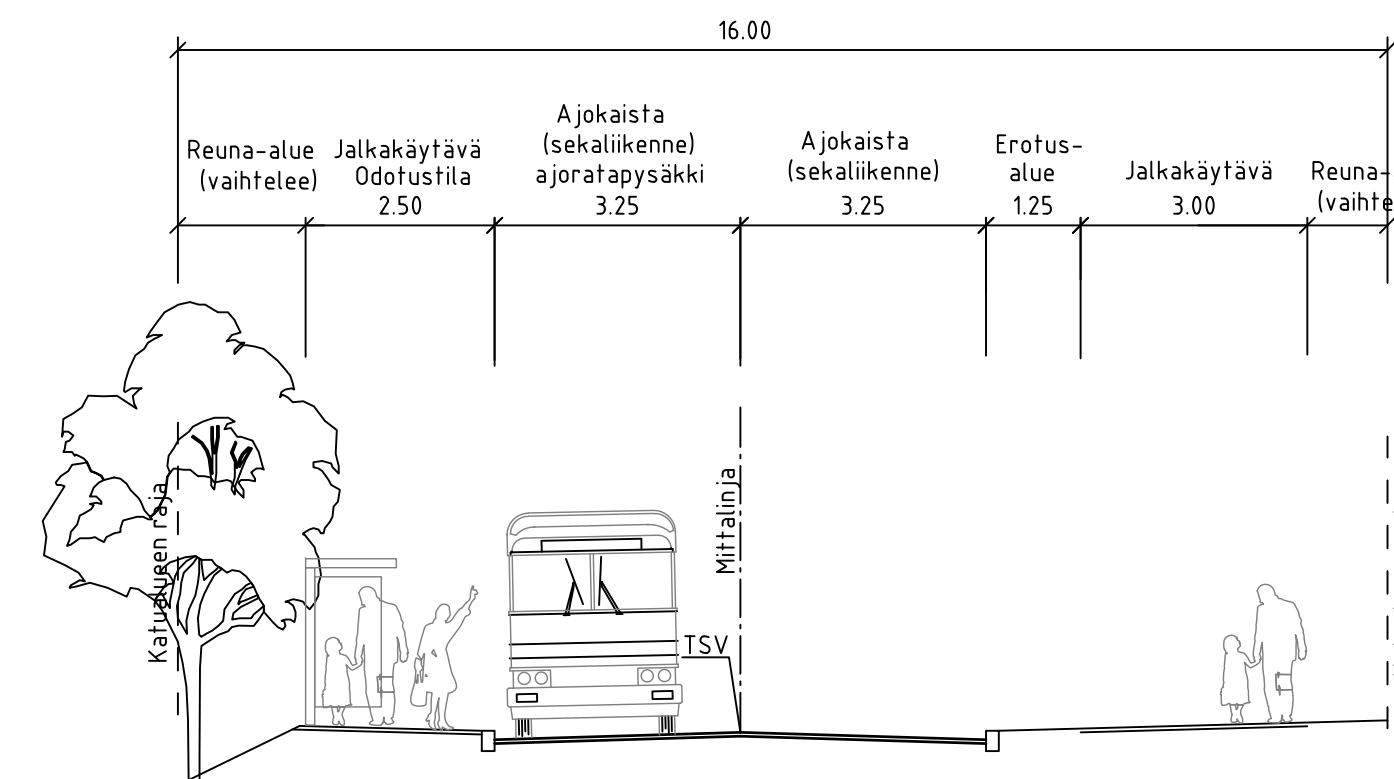

TURVESUONTIE

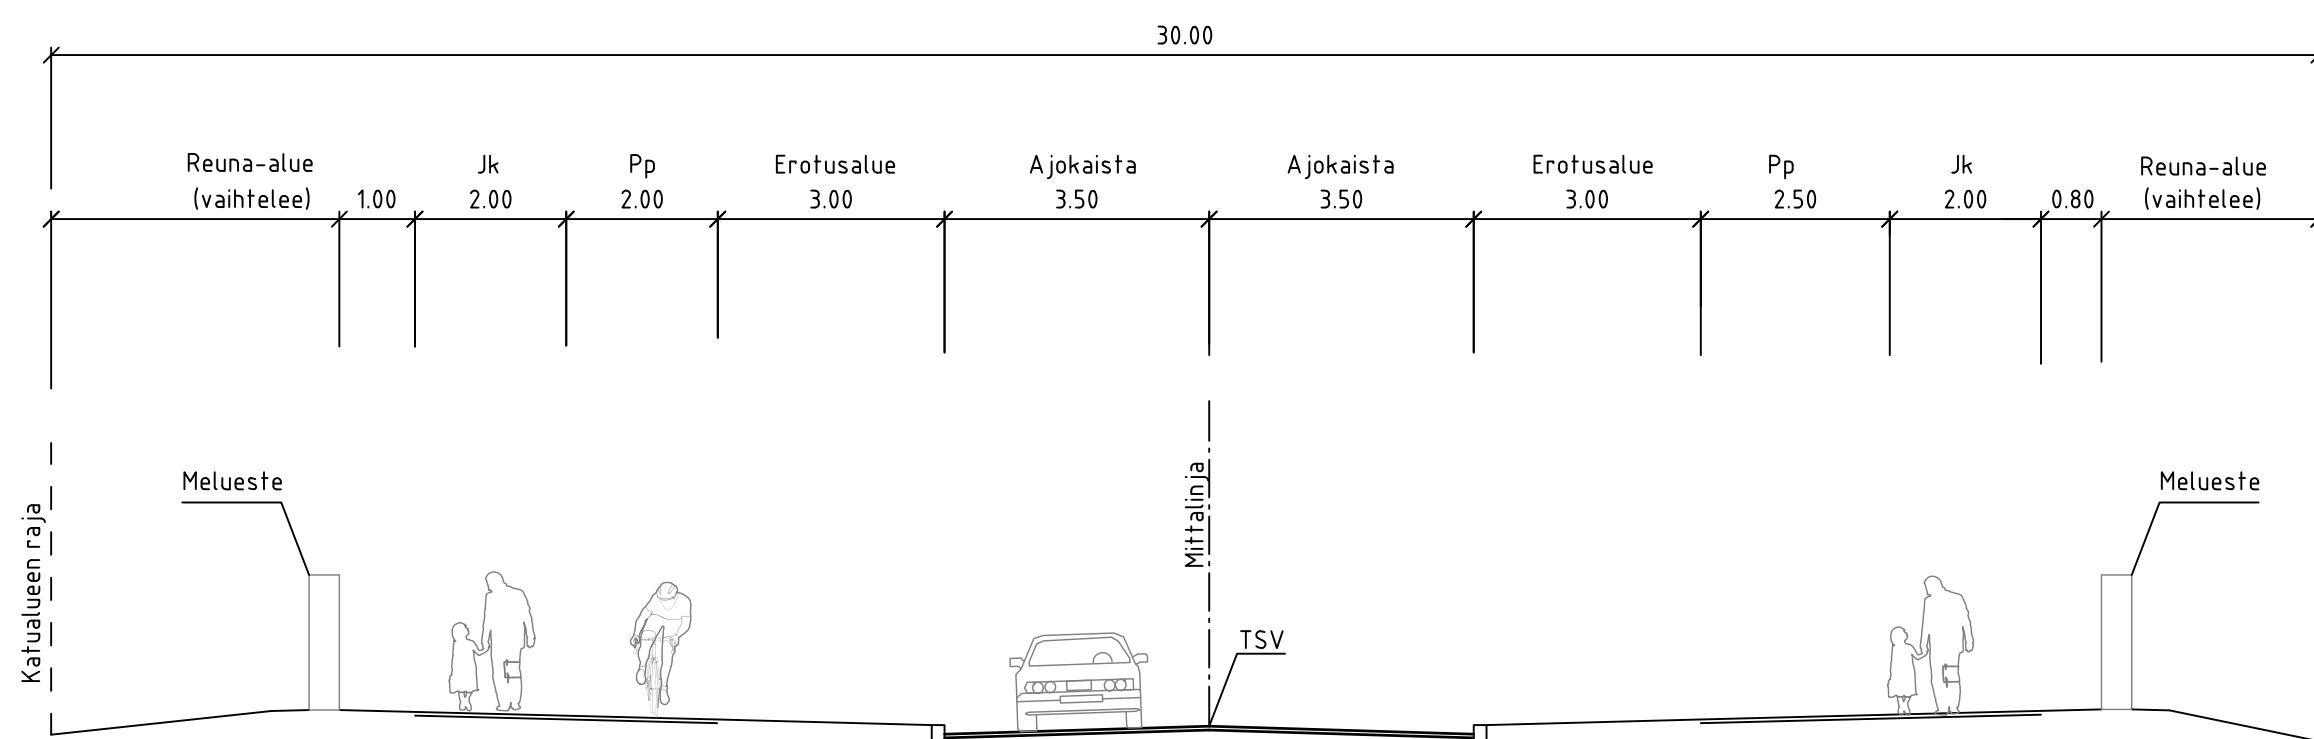

TURVESUONTIE
Linja-autopysäkkien kohta

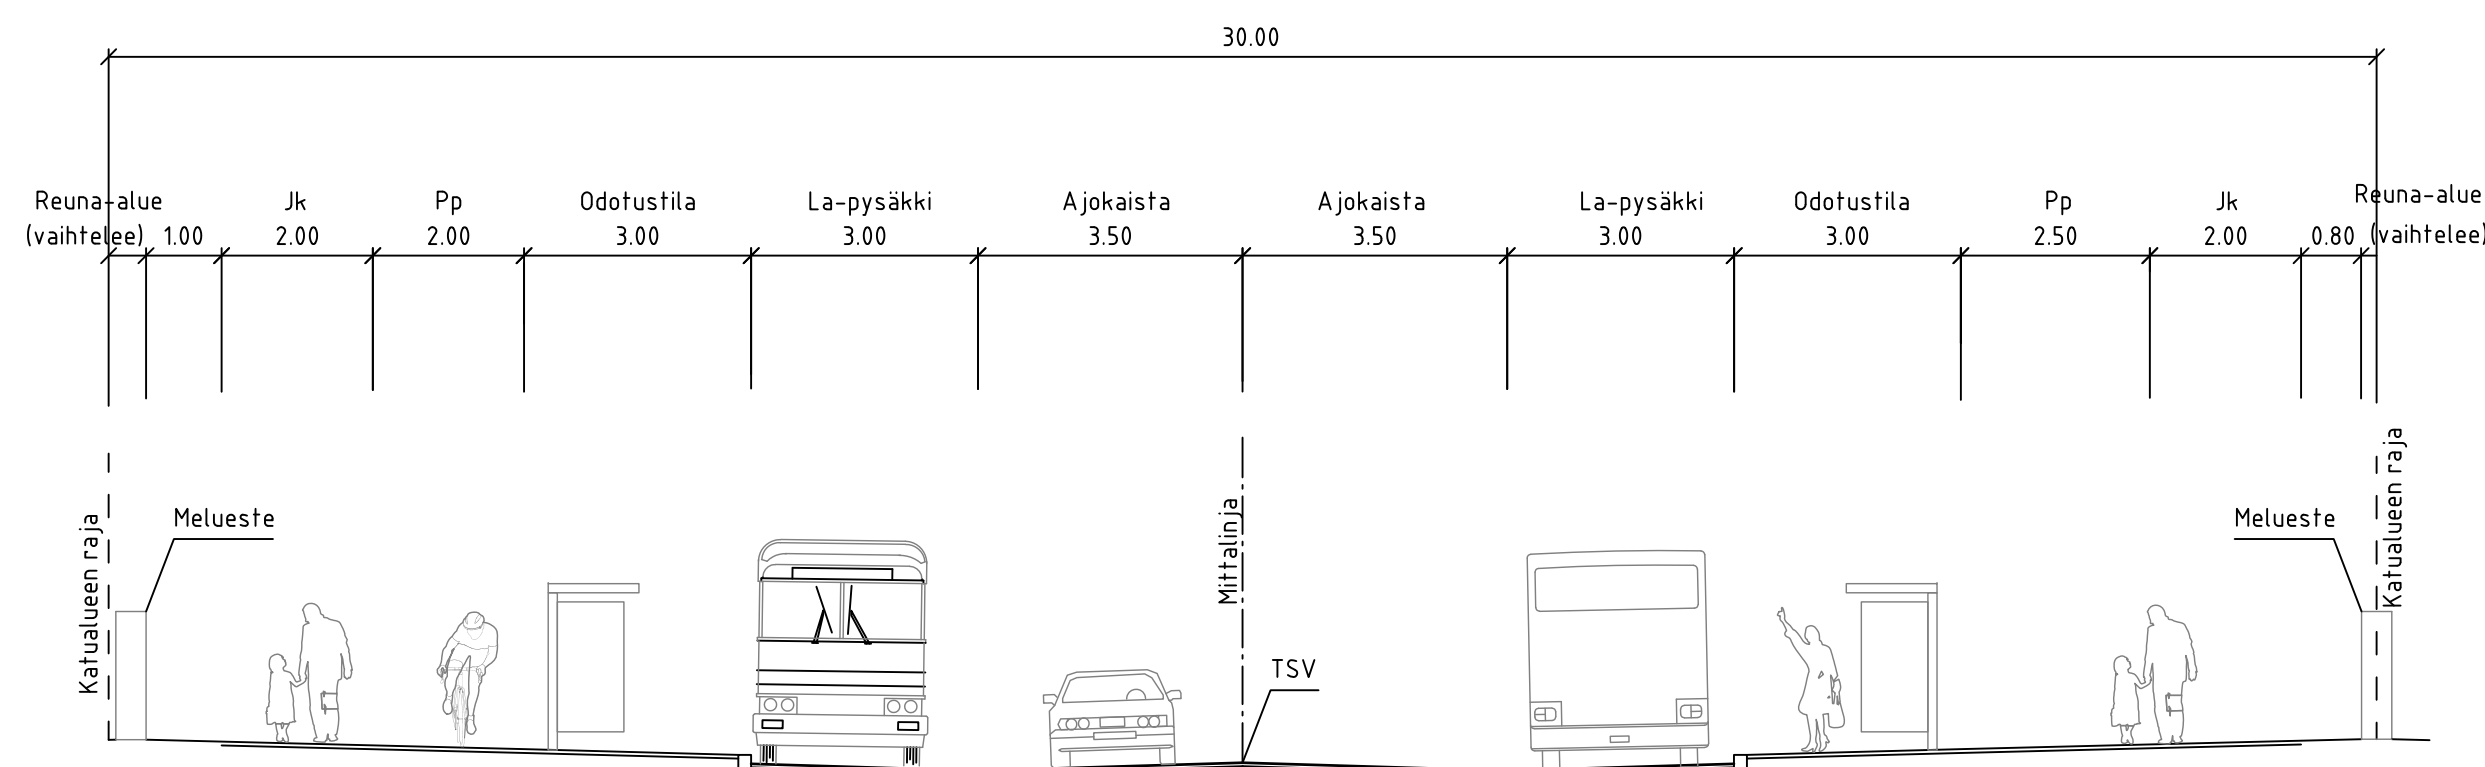

LUONNOS 27.10.2020

C	"	S	TAK
B	"	S	TAK
A	"	S	TAK
ESPOON KAUPUNKI KAUPUNKITEKNIKAN KESKUS		ESBO STAD STADSTEKNIKCENTRALLEN	
ALUE	KAAVA LAAJALAHTI POHJOINEN MUUTOS LAAJALAHTI POHJOINEN	KAUP.OSA 17 LAAJALAHTI	SUUNN. - TARK. - HYV. - PJK - TELA -
NIMI	LAAJALAHDEN KADUT YLEISSUUNNITELMA		KLEHTI 20R, 20S LETTYV. - MAA- 1:100 KORTTELI- ETRS-GK25 KORVAUS- N2000
Aihe	KATU		7498/002
PIIR- LAJI	TYYPIPOIKKILEIKKAUKSET		NRO - HYV. - TARK. - HYV. - TARK. -
GT	HSY:n vesihuolto PL 100 00066 HSY p.091 15611	POKI -	CODE SITOWISE
SUUNN.	GEOTEKNIIKA- YKSIKÖ	SUUNN. -	TARK. Satu Korander
TARK.	-	TARK. -	TARK. Mikko Seppä