




Tyypipoikkileikkaus C-C, 1:500

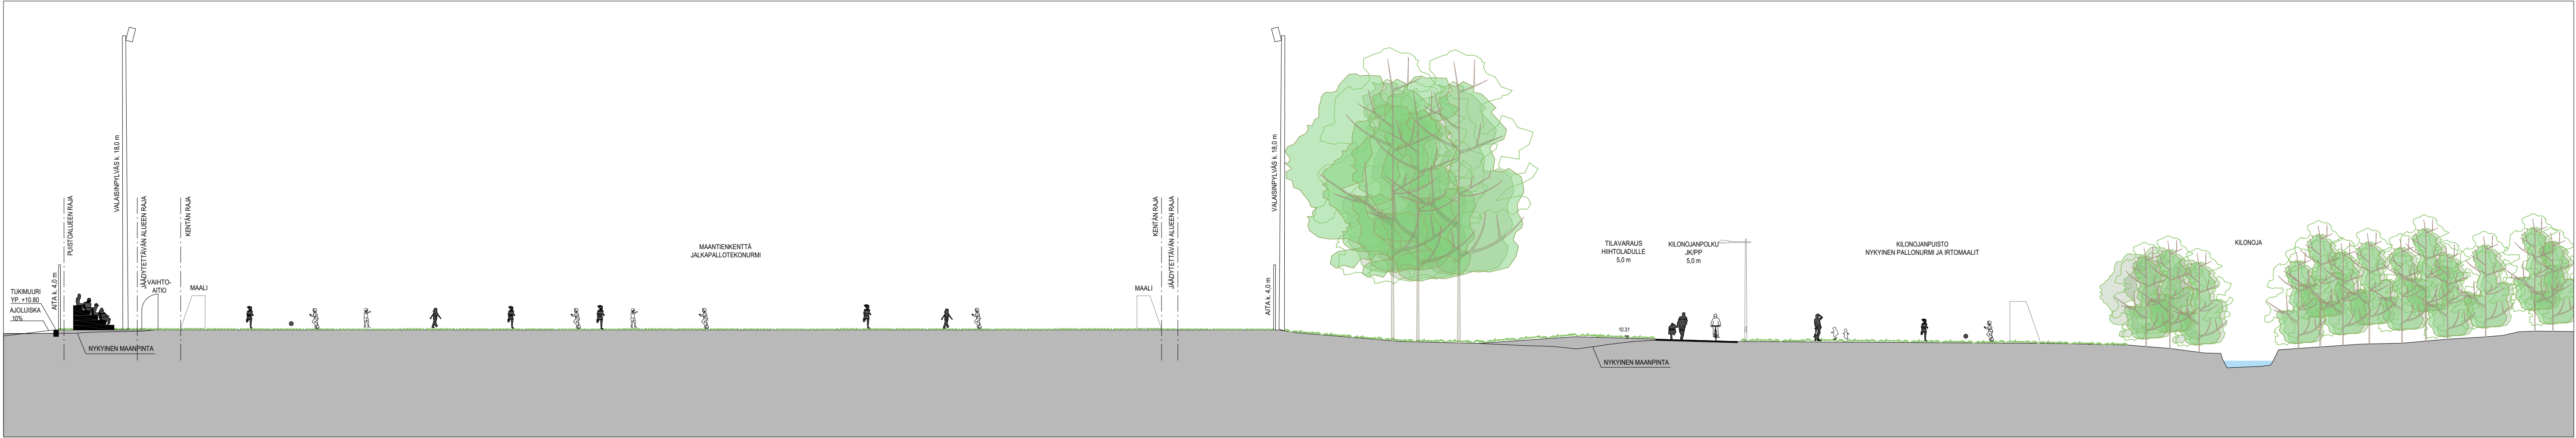


Tyypipoikkileikkaus A-A, 1:500

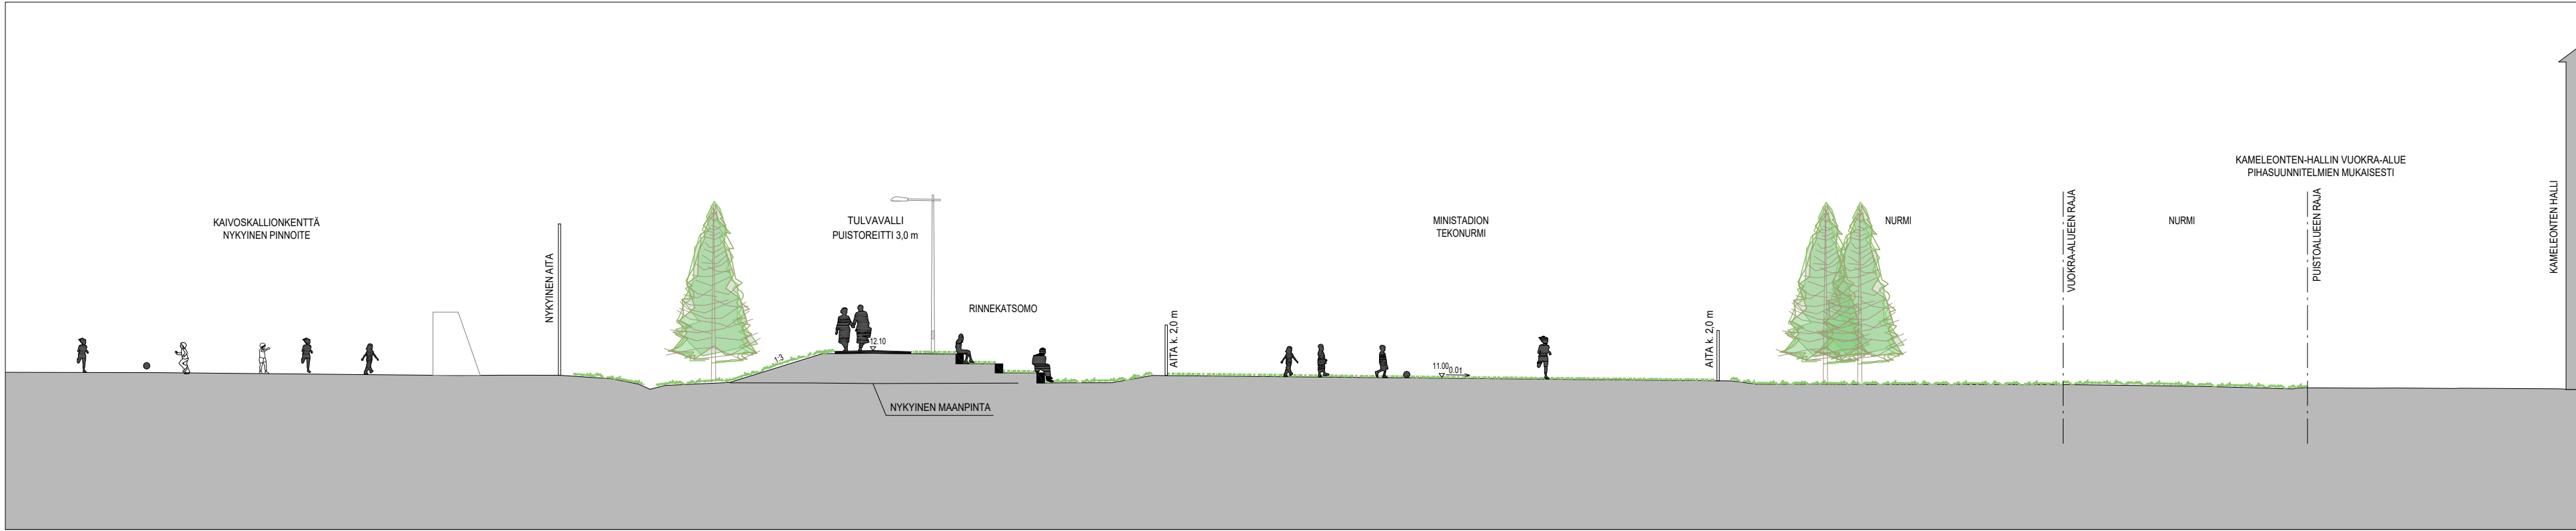

Tyypipoikkileikkaus B-B, 1:500

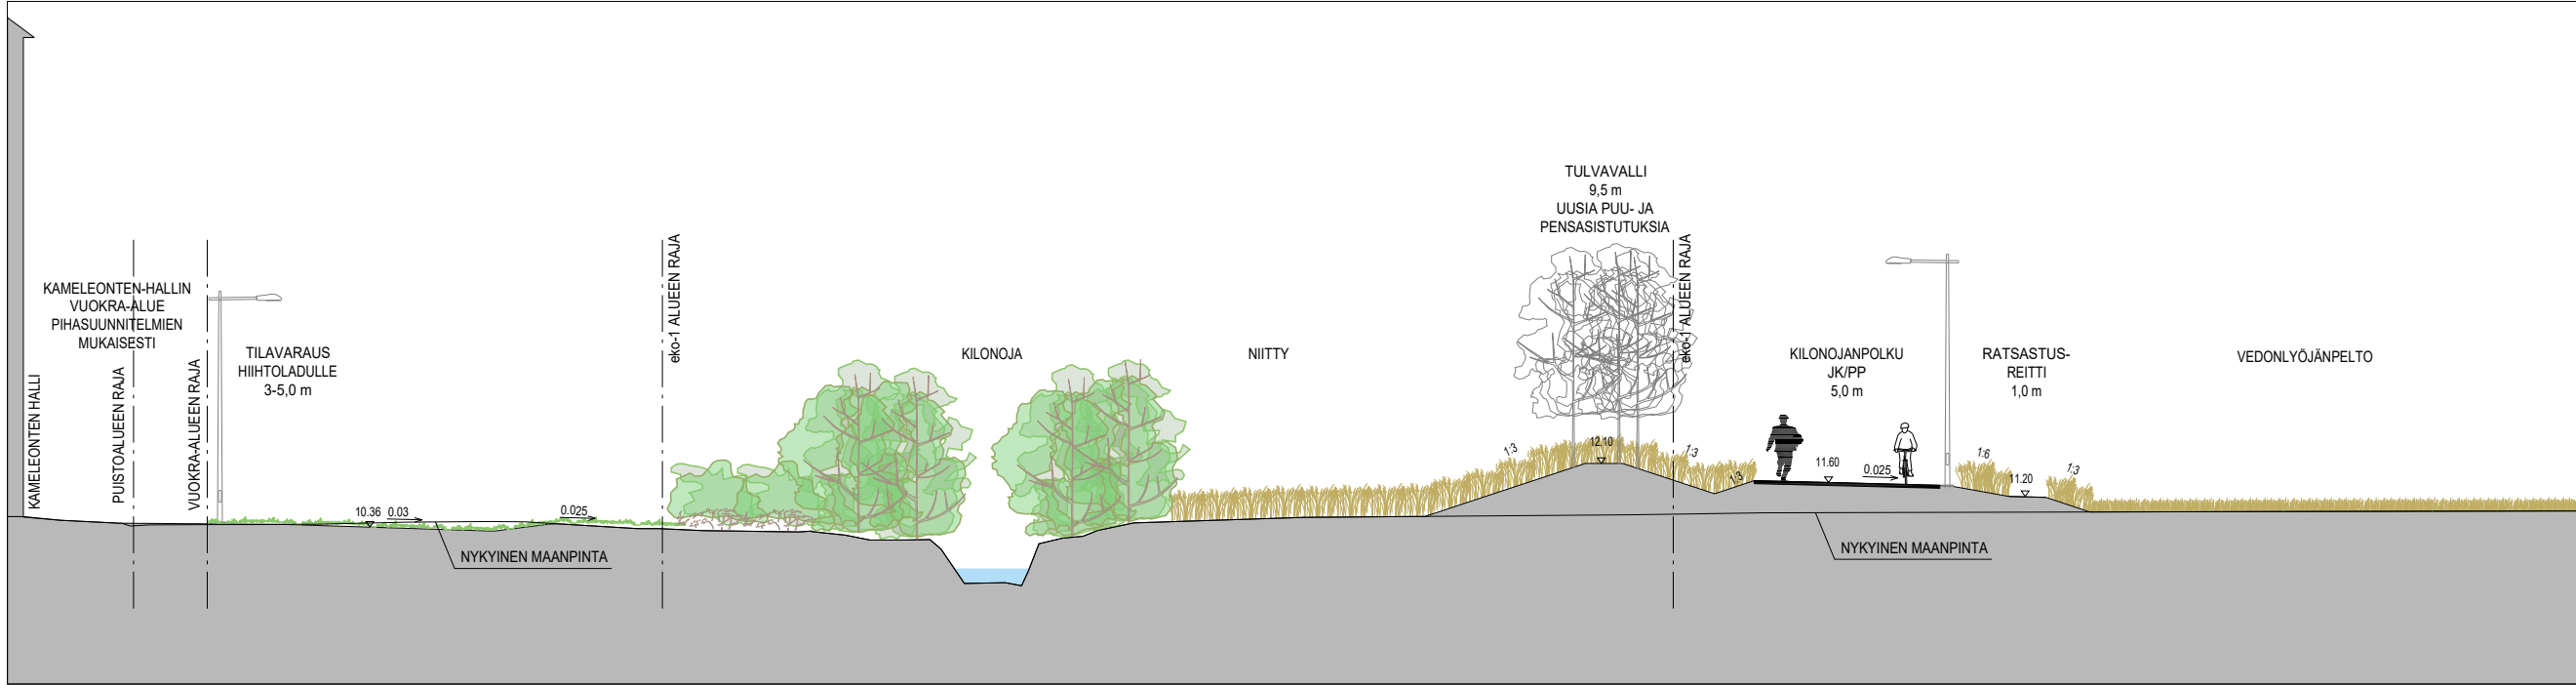

Tyypipoikkileikkaus D-D, 1:500

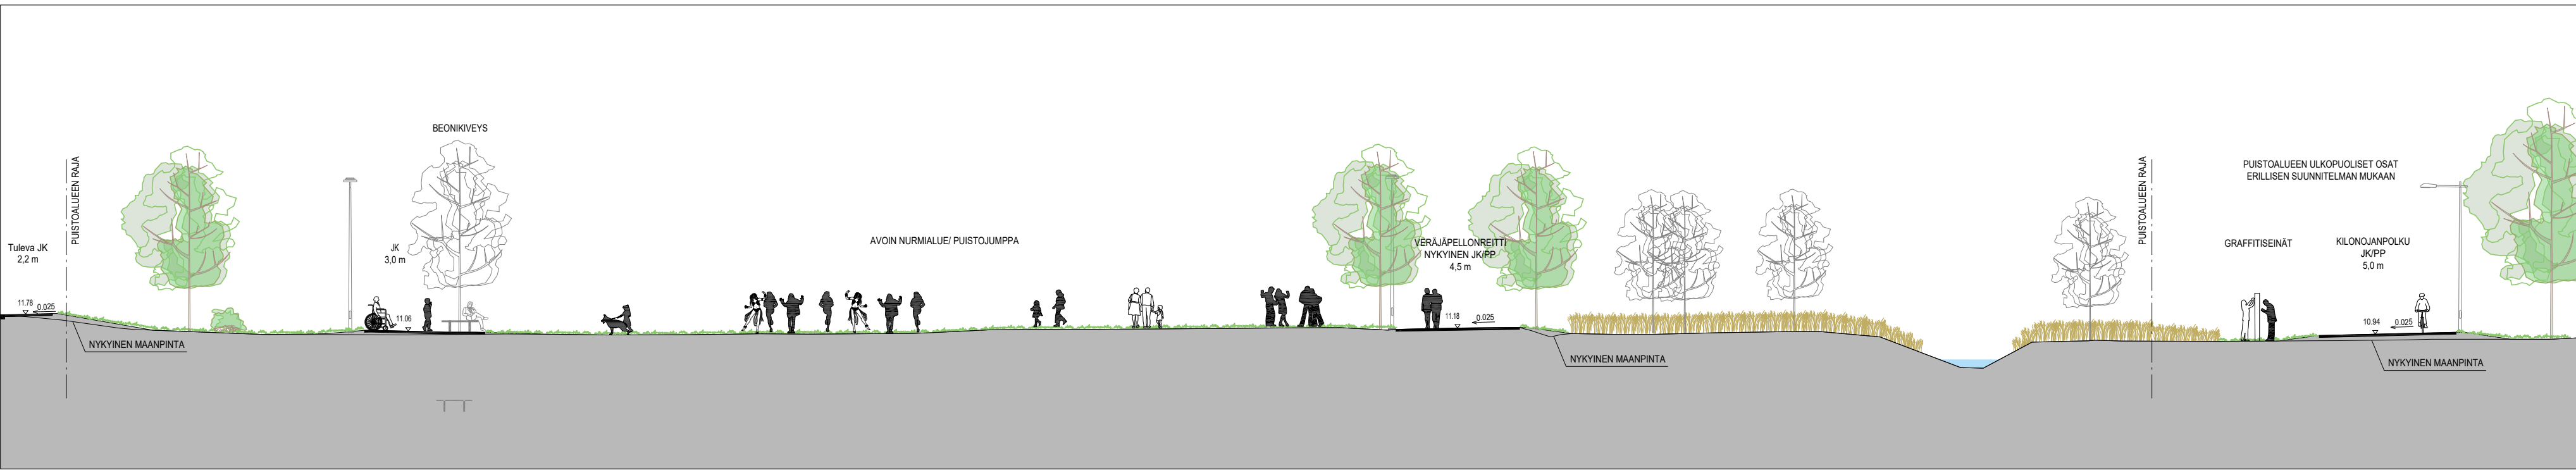

Liittyvät suunnitelmat:
7712/200
7712/201



LUONNOS 17.6.2022

C	M	S	T
D	M	S	T
A	M	S	T
 ESPOON KAUPUNKI KAUPUNKITEKNIKAN KESKUS		ESBO STAD STADSTEKNIKCENTRALEN	
ALUE		KAUP OSA	
Leppävaaran urheilukeskus		51 Leppävaara	
NIMI		LEPPÄVAARAN URHEILUPUISTO, KILONOJANPUISTO JA LOVISELUNDINPUISTO	
AIHE		PUISTO, URHEILUALUE	
PIIR. LAJI		POIKKILEIKKAUS	
 HSY:n vesihuolto PL 100 00066 HSY p.09 15611		NRO	
GT		SITOWISE	
SUUNN.		Linda Kaira, Monica Elander-Heino	
TARK.		Monica Elander-Heino, Marika Bremer	