



Leikkaus A-A

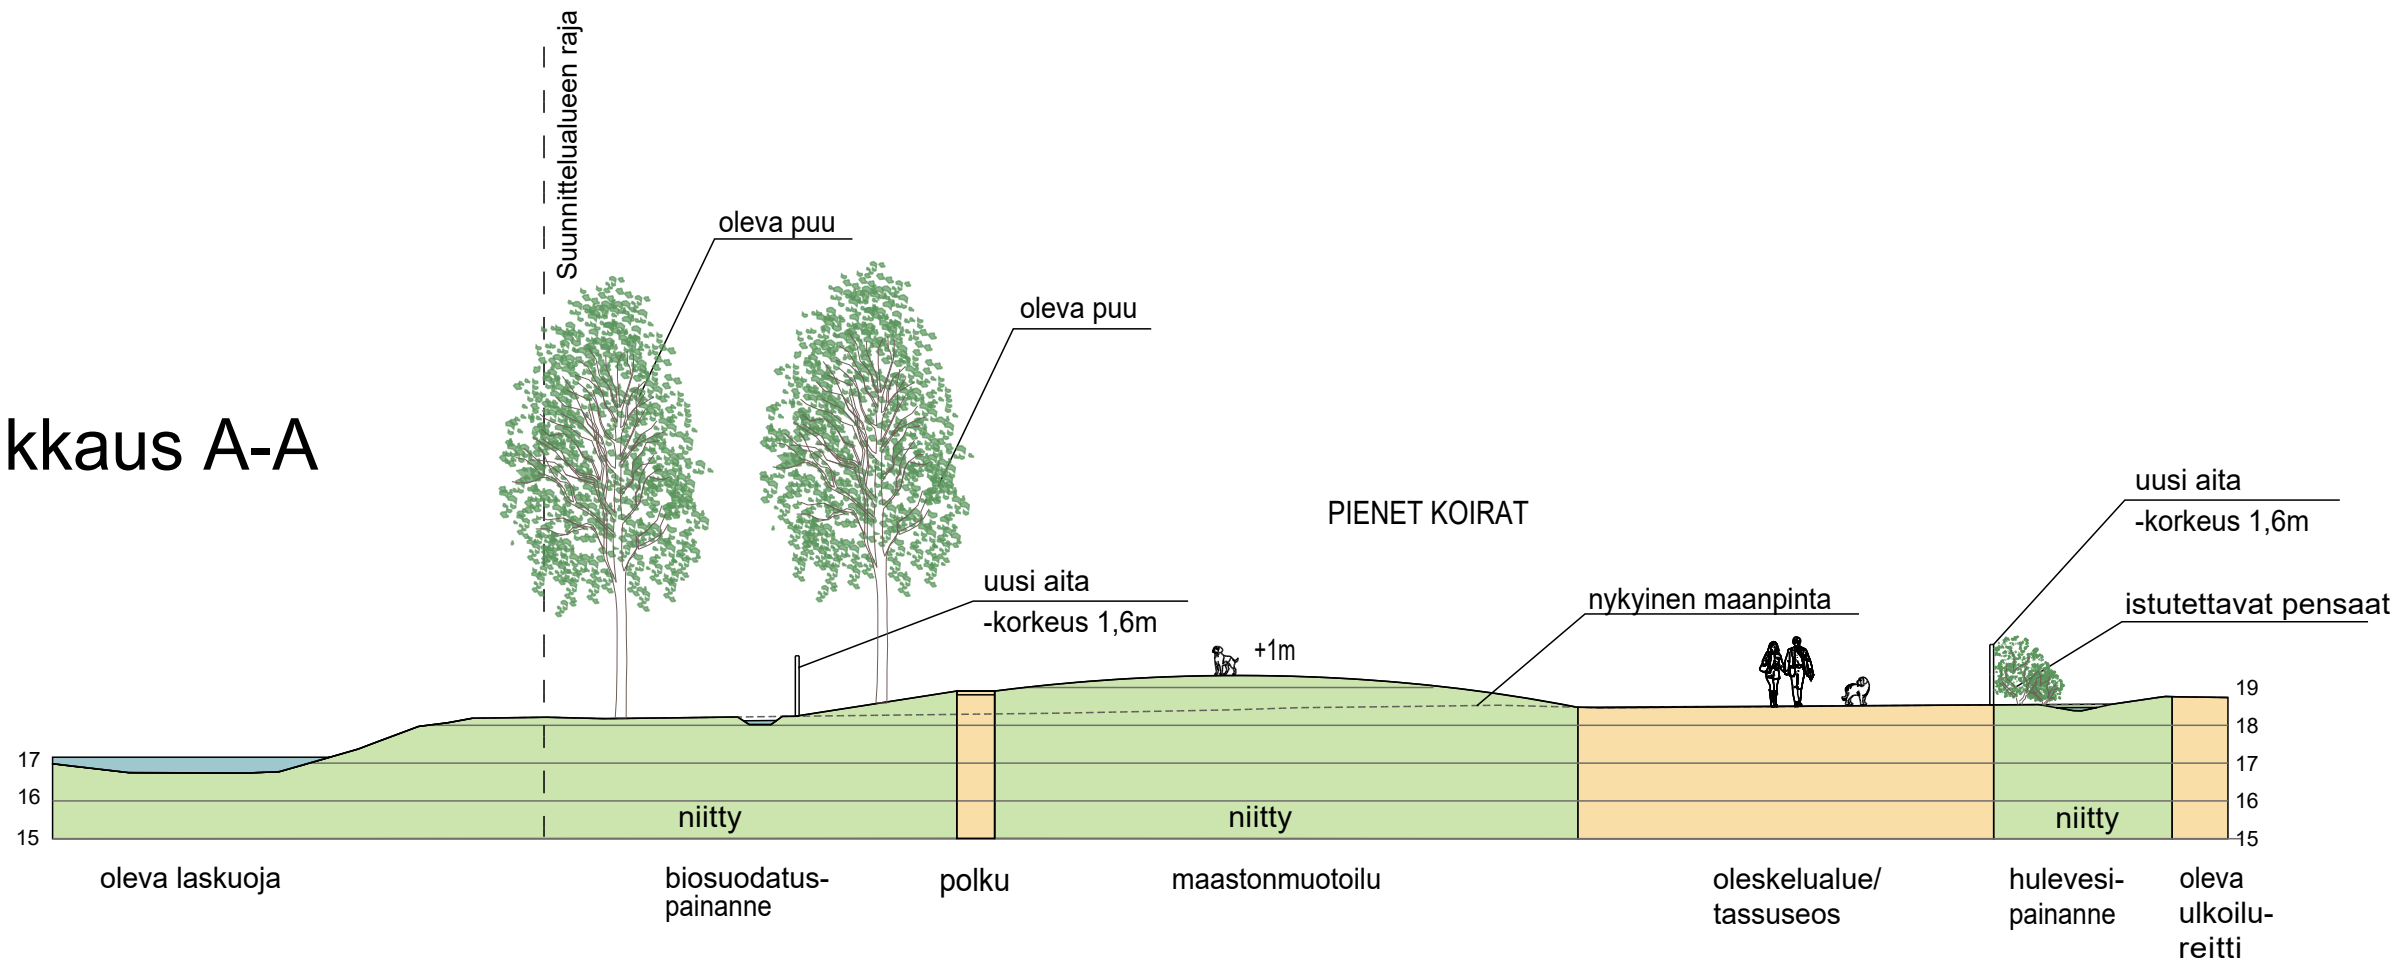

Leikkaus B-B

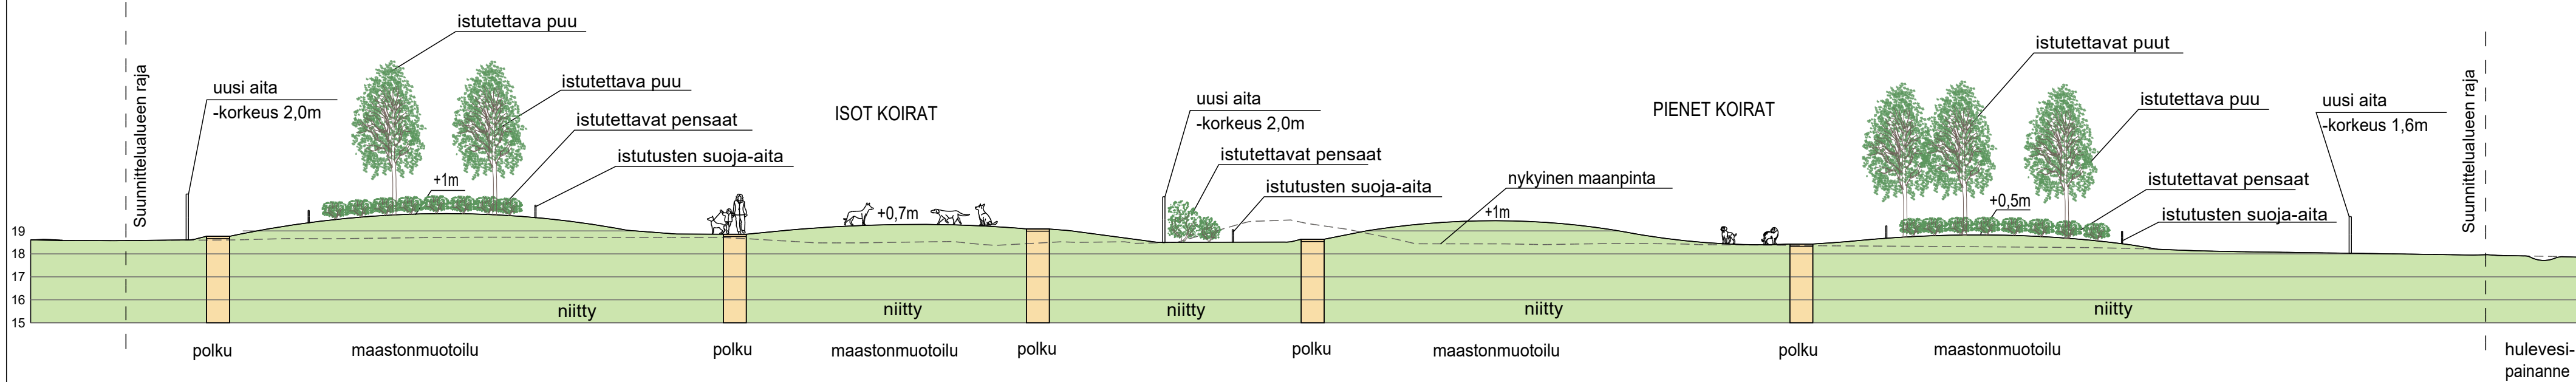

LUONNOS 9.6.2021 VE1

C	M	S	T/H
B	M	S	T/H
A	M	S	T/H
 ESPOON KAUPUNKI KAUPUNKITEKNIIKAN KESKUS		ESBO STAD STADSTEKNIKCENTRALEN	PIIRIT: SUUNN: TARK: X.X.2021
ALUE	KAAVA	KAUP.OSA 22 OLARI	HVV: X.X.2021 PK: TELA:
NIMI	OLARIN KOIRA-AITAUS		KLEHTI: 23N 230 HNB: LIITTY:
AIHE	KOIRA-AITAUS		MAAVAL: 1:200 KOORD. JÄRJ: ETRS-GK25 KORKEUSJÄRJ: N2000
PIIR. LAJI	POIKKILEIKKAUS		NRO: 7656/201
 HSY:n vesihuolto PL 100 00066 HSY p.(09) 15611		NRO: .	HYV.: TARK.: HYV.: TARK.:
GT	GEOTEKNIikka- YKSIKÖ	KONS:	KONS: FCG X.X.2021
SUUNN.			SUUNN: Ida Tammi
TARK.			TARK: Taina Tuominen