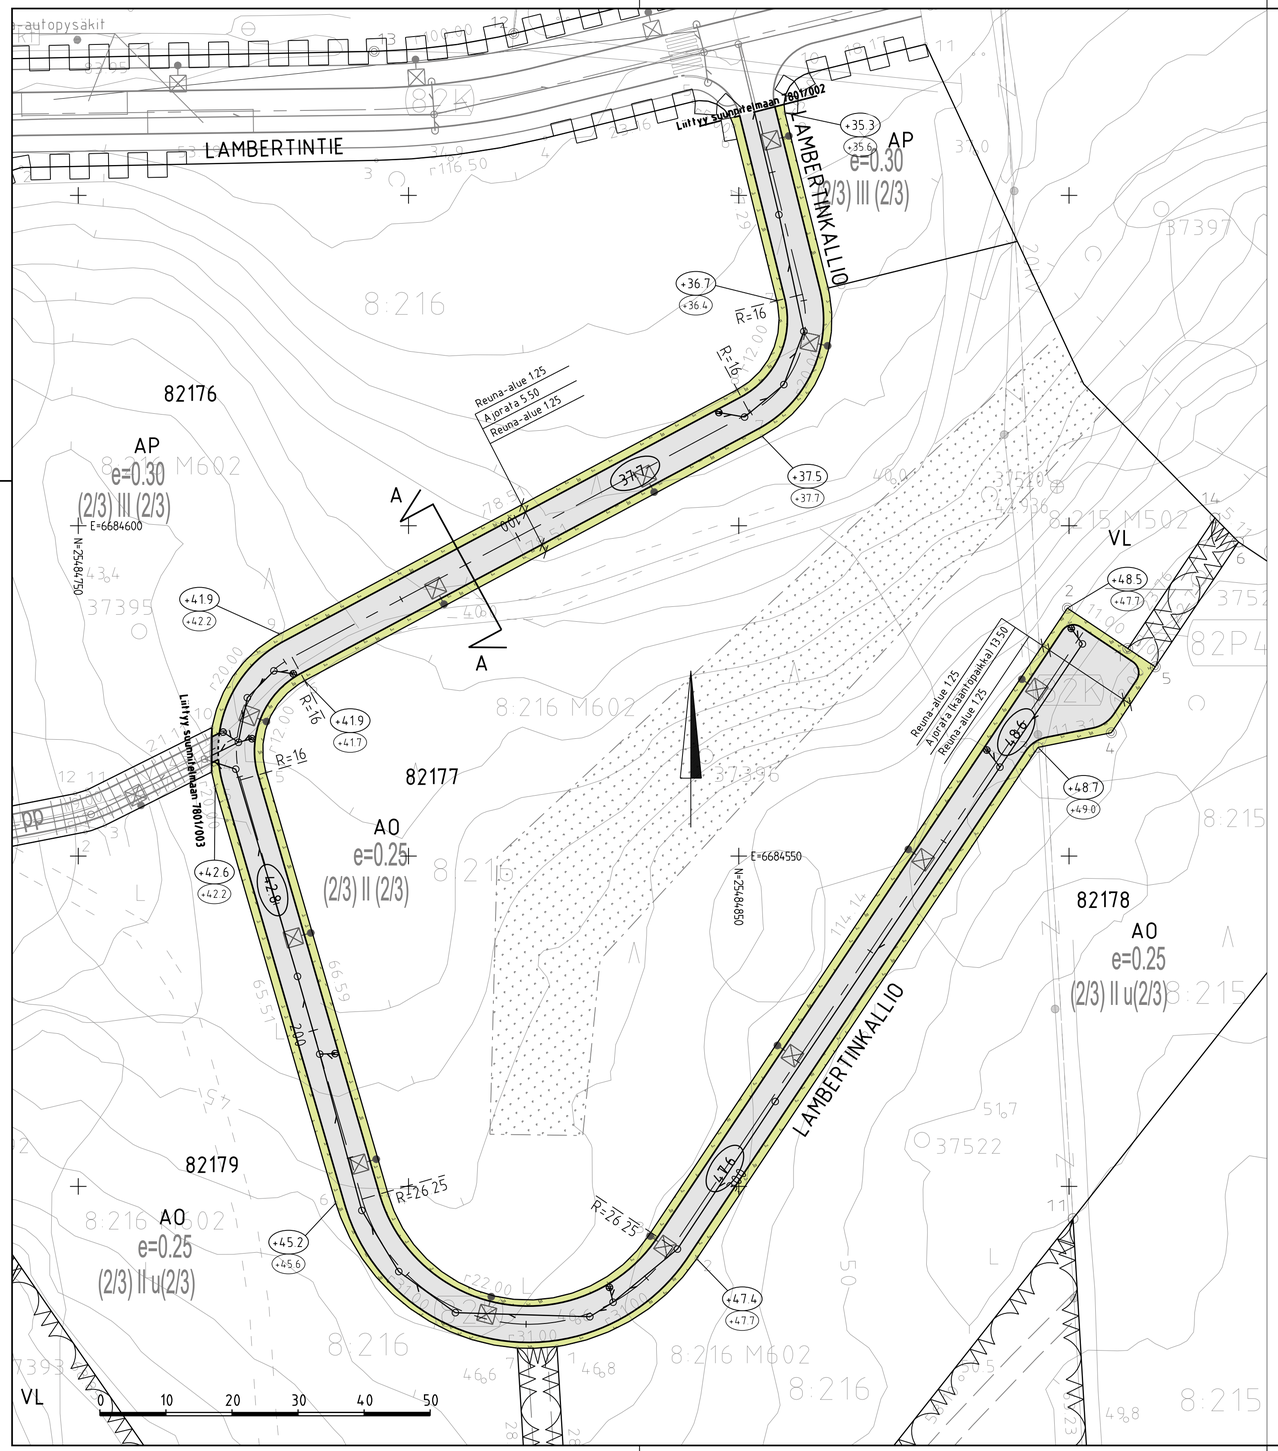

PIIRUTUSMERKINNÄT

- ajorata, asfaltti
- jk+pp-tie / jk, asfaltti
- viheralue
- reunatuki
- madallettu reunatuki
- hulevesiviemäri, suunniteltu / rakennettu
- hulevesikaivo
- tarkastuskaivo
- 37.7 — likimääräinen kadun korkeusasema
- +37.5 / +47.7 — likim. suunniteltu maanpinnan korkeusasema / likim. nykyinen maanpinnan korkeusasema
- valaisimet

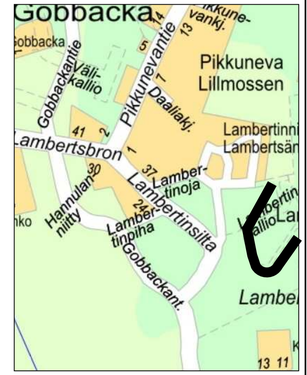

TYYPPIPOIKKILEIKKAUS A-A 1:100

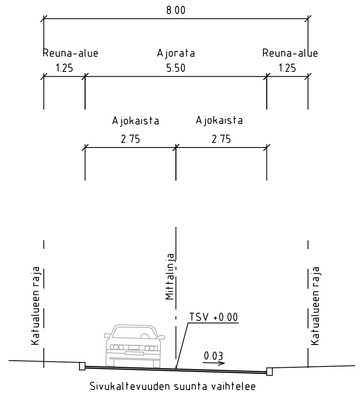

LUONNOS 9.12.2022

C	H	S	T/H
B	H	S	T/H
A	H	S	T/H

ESPOON KAUPUNKI / KAUPUNKITEKNIIKAN KESKUS — ESBO STAD / STADSTEKNIKCENTRALEN

PIIRT
SUUNN
TARK
HYV
PPK
TILA

ALUE: KAAVA: GOBBACKA; KAUP.OSA: 82 PERUSMÄKI

NIMI: LAMBERTINKALLIO

KLENTI: 12N; HNRO

LUOTTVY

MKAAVA: 1:500,1:100; KOORD.JÄRJ.: ETRS-GK25; KORKEUSJÄRJ.: N2000

AIHE: KATU

PIIR.LAJI: KATUSUUNNITELMA, TYYPPIPOIKKILEIKKAUS

NRO: 7801/007

HSY n vesihuolto
PL 100
00066 HSY
p.(09) 15611

NRO: -

REV.HYV.
REV.TARK.
HYV.
TARK.

GT — GEOTEKNIIKKA-YKSIKKÖ — KONS.

SUUNN.
TARK.

KONS. RAMBOLL 9.12.2022

SUUNN.
TARK.