

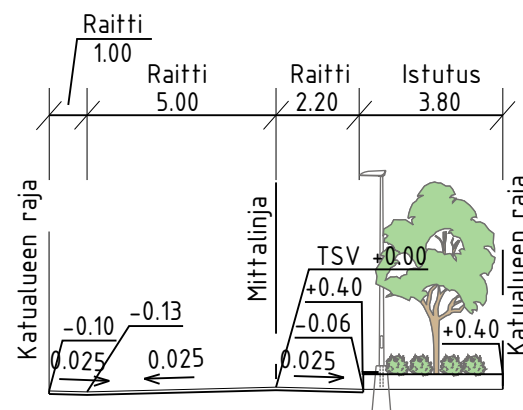
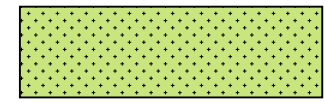


TYYPPIPOIKKILEIKKAUS A-A 1:200

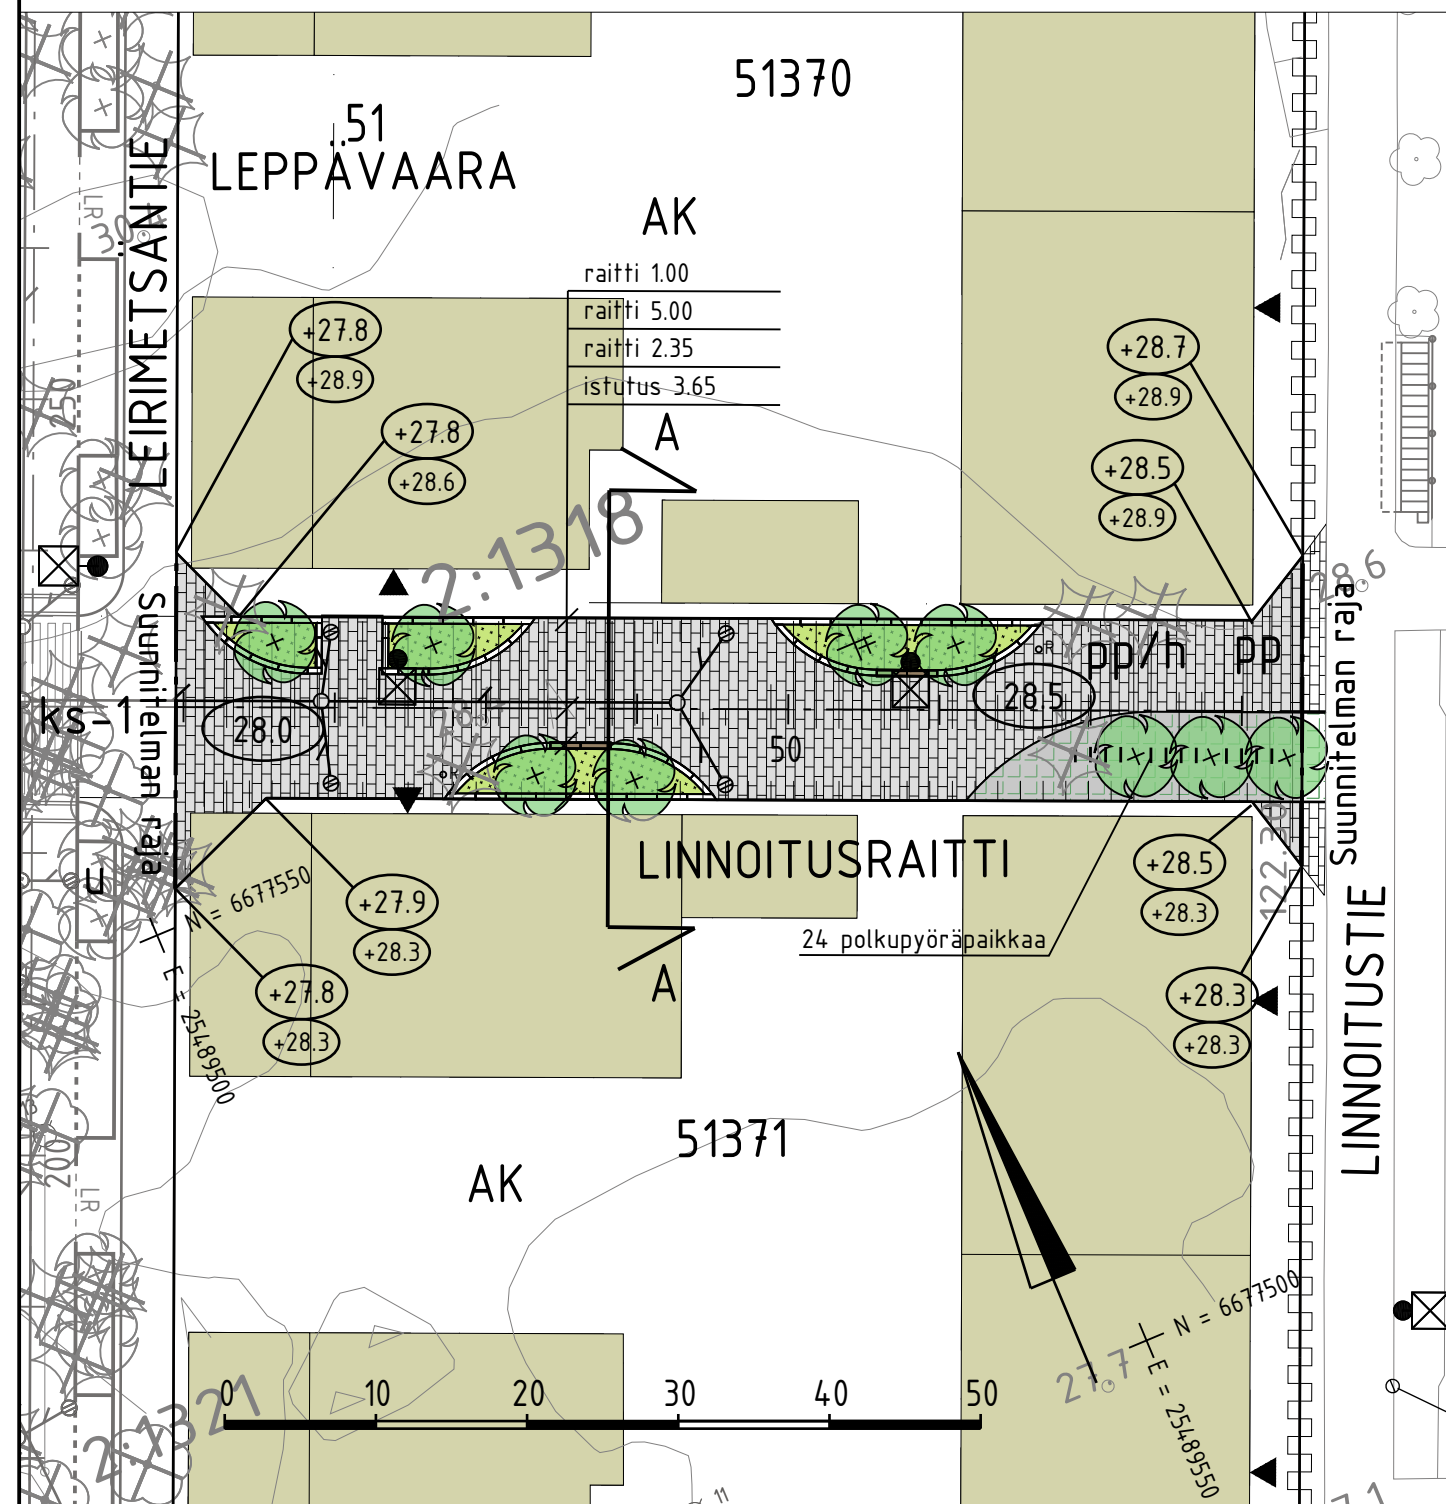

MERKINTÖJEN SELITYS

-  jk+pp-tie, kiveys
-  kiveys
-  viheralue
-  istutettava puu
-  poistettava puu
-  hulevesiviemäri, suunniteltu / rakennettu
-  hulevesikaivo
-  tarkastuskaivo
-  likimääräinen kadun korkeusasema
-  likim. suunniteltu maanpinnan korkeusasema
-  likim. nykyinen maanpinnan korkeusasema
-  valaisinpylväs
-  polkupyöräpysäköinti
-  istutusallas ja istuskelutasoja
-  roska-astia

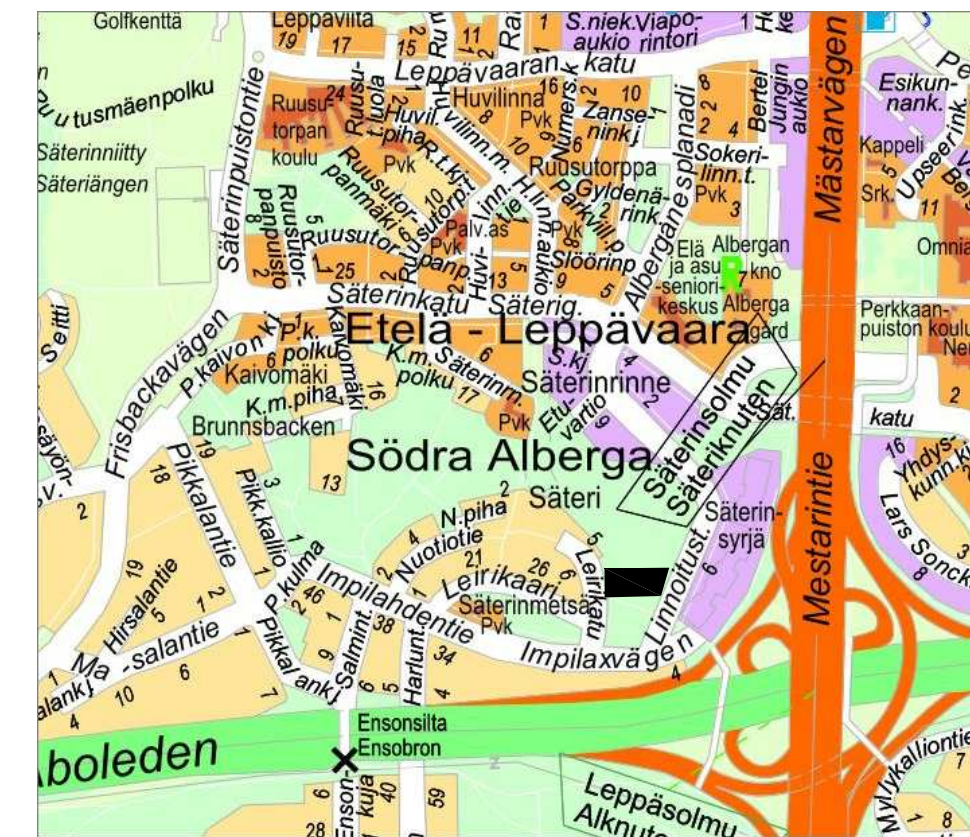

ESIKOPIO 25.5.2022

C	M	S	T/H
B	M	S	T/H
A	M	S	T/H
 ESPOON KAUPUNKI KAUPUNKITEKNIKAN KESKUS		ESBO STAD STADSTEKNIKCENTRALEN	
ALUE	KAAVA SÄTERINKALLIONKULMA	KAUP.OSA 51 LEPPÄVAARA	SUUNN. TARK. HYV. PPK TELA
NIMI	LINNOITUSRAITTI		KLEHTI 19S LIITTYY
AIHE	KATU		MKAAVA 1:500, 1:200 KKOORD.JÄRJ. ETRS-GK25 KORKEUS.JÄRJ. N2000
PIIR.LAJI	KATUSUUNNITELMA JA TYYPPIPOIKKILEIKKAUS		NRO 7691/006
 HSY:n vesihuolto PL 100 00066 HSY p.(09) 15611		NRO	REV.HYV. REV.TARK. HYV. TARK.
GT	GEOTEKNIKA- YKSIKKÖ	KONS.	KONS. <b>SITOWISE</b> 25.5.2022
SUUNN.			SUUNN. Tuomas Suni
TARK.			TARK. Kaisu Vähäkuopus