TYYPPIPOIKKILEIKKAUS B-B PL 250 1:100

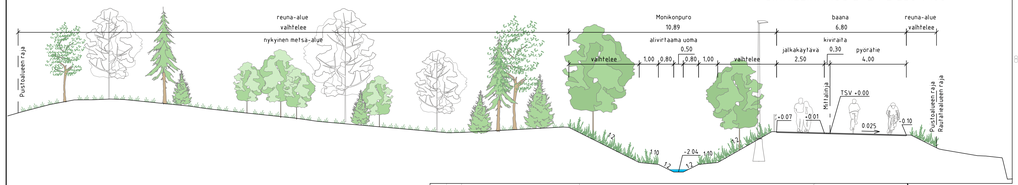

TYYPPIPOIKKILEIKKAUS A-A PL 90 1:100

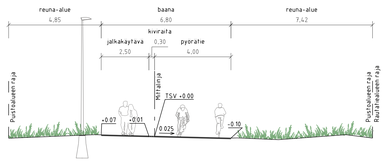

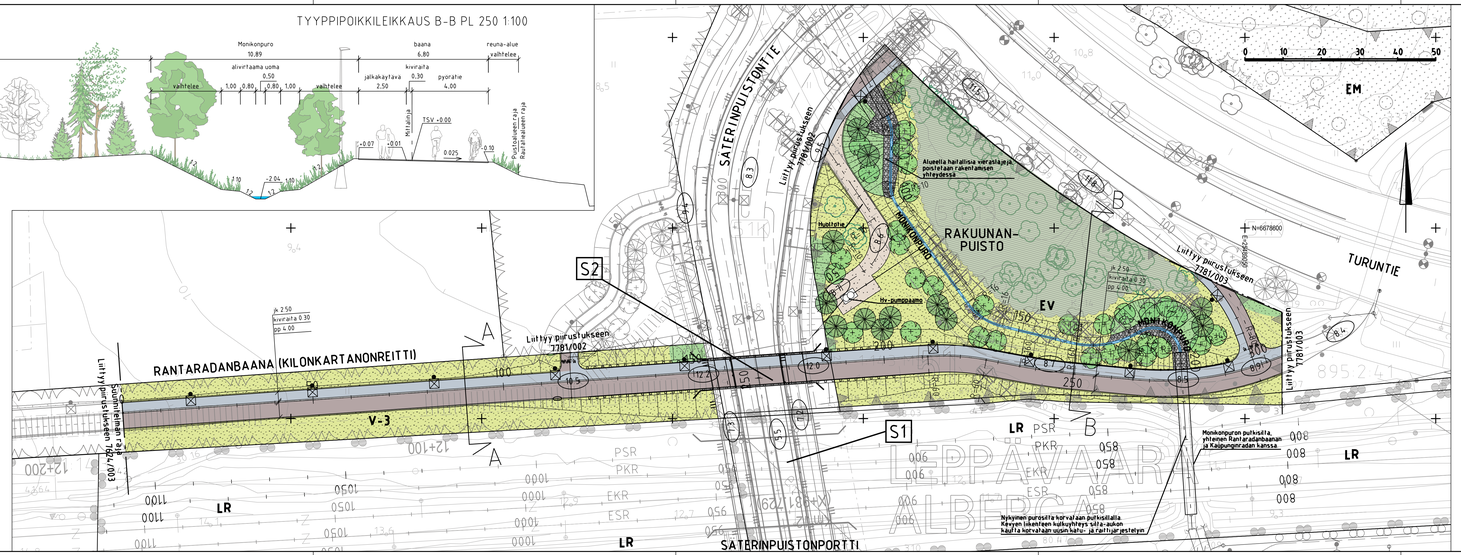

PIIRUSTUSMERKINNÄT

- jalkakäytävä
- pp-tie
- kivituhka
- kiveys
- viheralue
- pyöreä luonnonkiviverhous
- pyöreät luonnonkivet
- istutettava puu
- nykyinen puu
- poistettava puu
- nykyisen metsän raja
- avouoma
- reunatuki
- kaide
- kaide ja ajojohde
- hulevesiviemäri, suunniteltu / rakennettu
- hulevesikaivo
- tarkastuskaivo
- 8.5 liikimääräinen kadun korkeusasema
- valaisin

LUONNOS 28.4.2022

ESPOON KAUPUNKI KAUPUNKITEKNIIKAN KESKUS		ESBO STAD STADSTEKNIKCENTRALEN	
ALUE	KAAVA LEPPÄVIITA KILONKARTANO	KAUP.OSA 51 LEPPÄVAARA 54 KILO	
NIMI	RAKUUNANPUISTO SEKÄ SEN LÄNSIPUOLISEN V3-PUISTON OSA		1811, 185
AIHE	PUISTO		MITTAKAVA 1:500, 1:100 / KORKEUSJÄRJ. ETRS-GK25 N2000
PIIRUSLAJI	PUISTOSUUNNITELMA, TYYPPIPOIKKILEIKKAUS		7781/200
HSY:n vesihuolto PL 100 00066 HSY p 0911 75611	ARO	HYV. / TARK. / HYV. / TARK.	
GT GEOTEKNIIKKA-YHDISTÄ	SUNN.	RAMBOLL	
SUUNN. / TARK.		TUNN. / TARK.	