
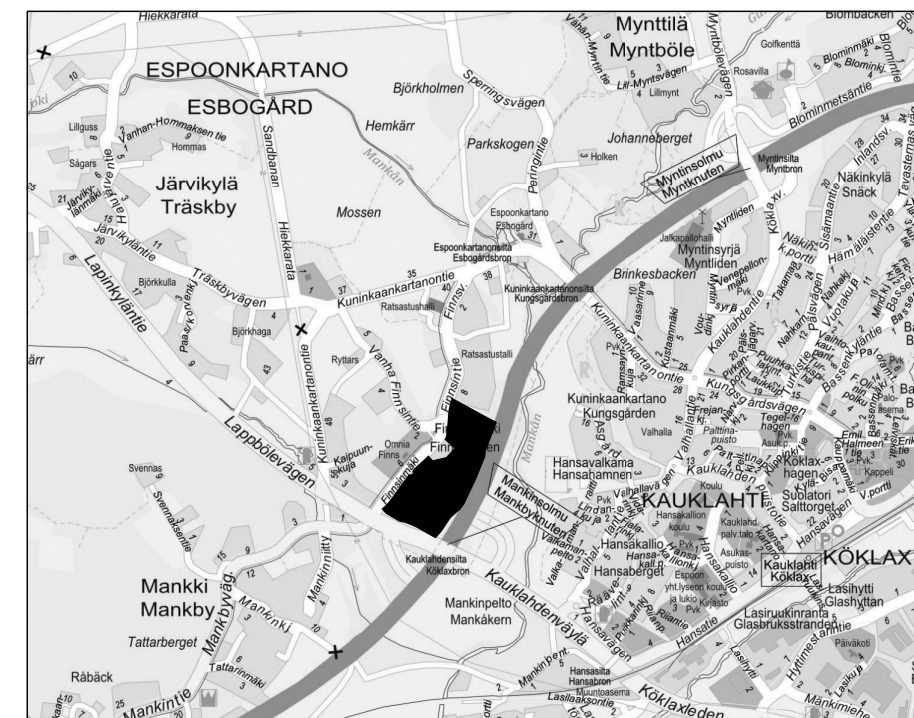
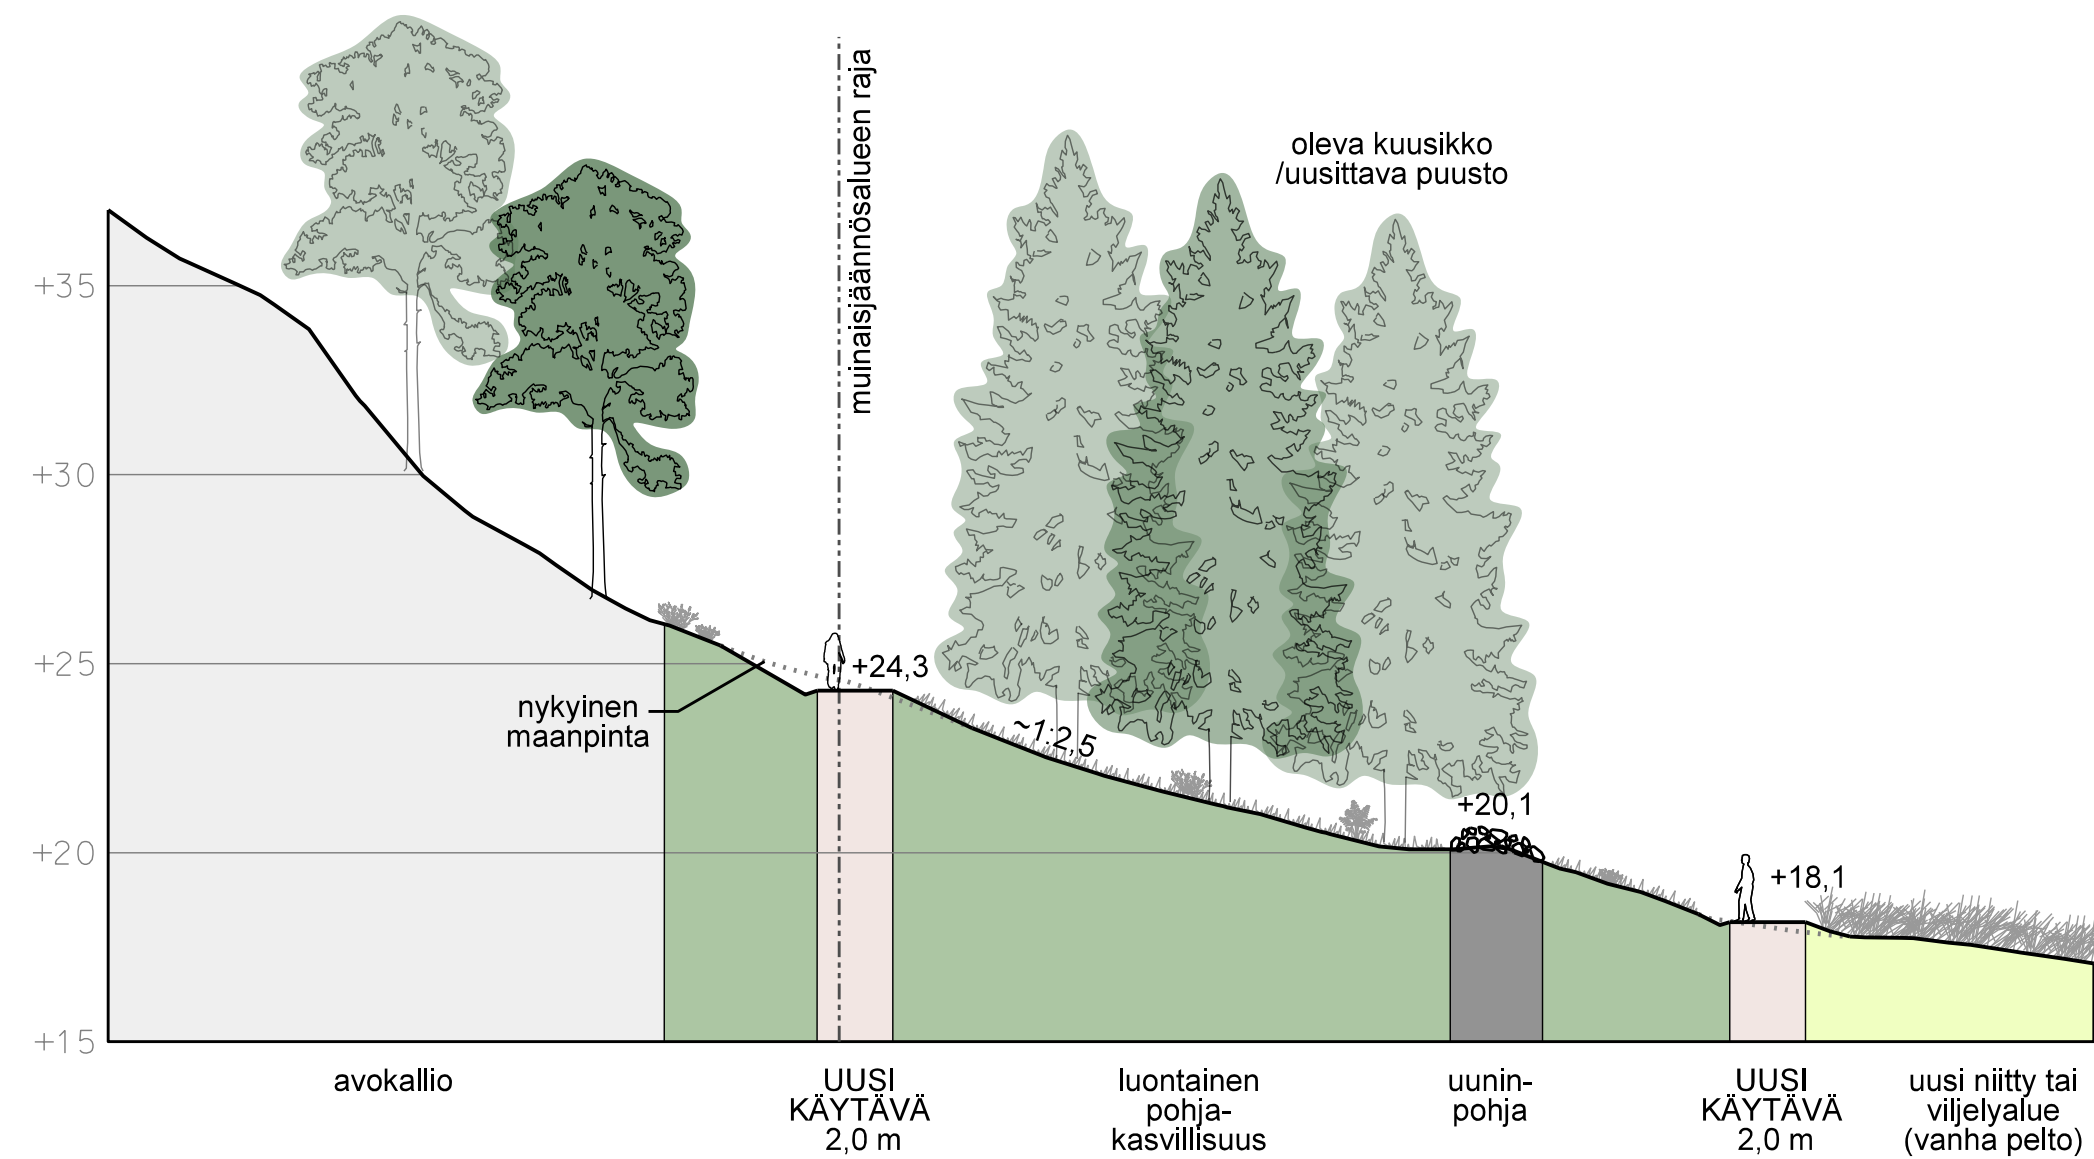
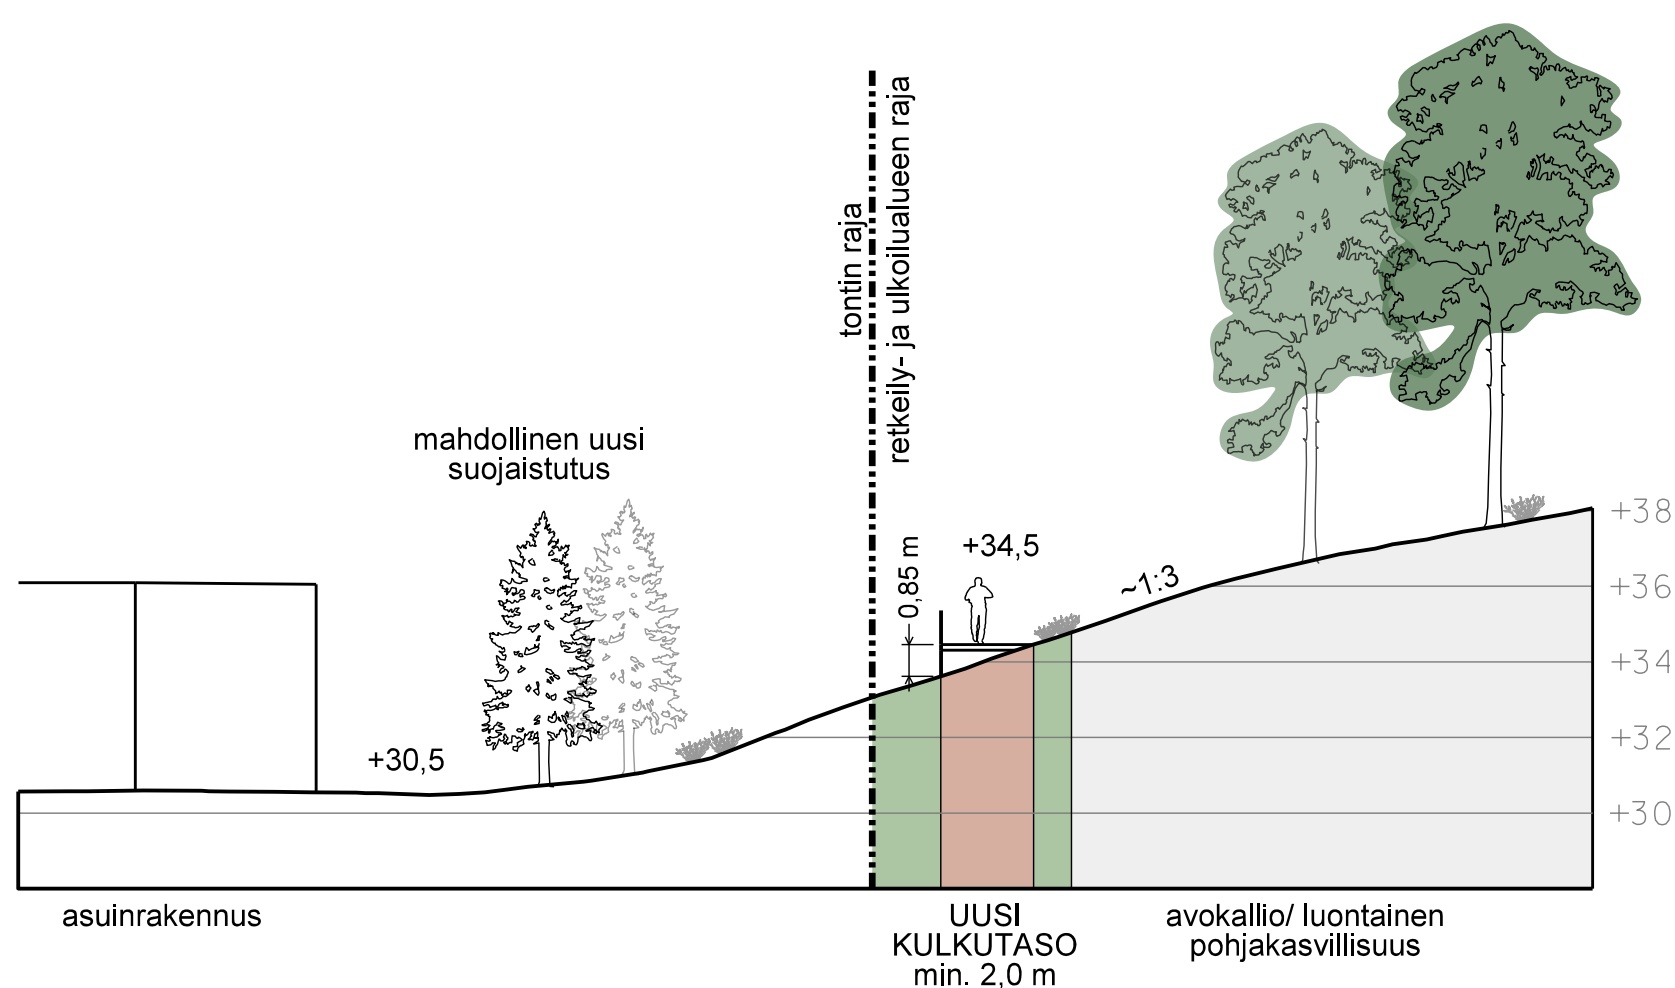


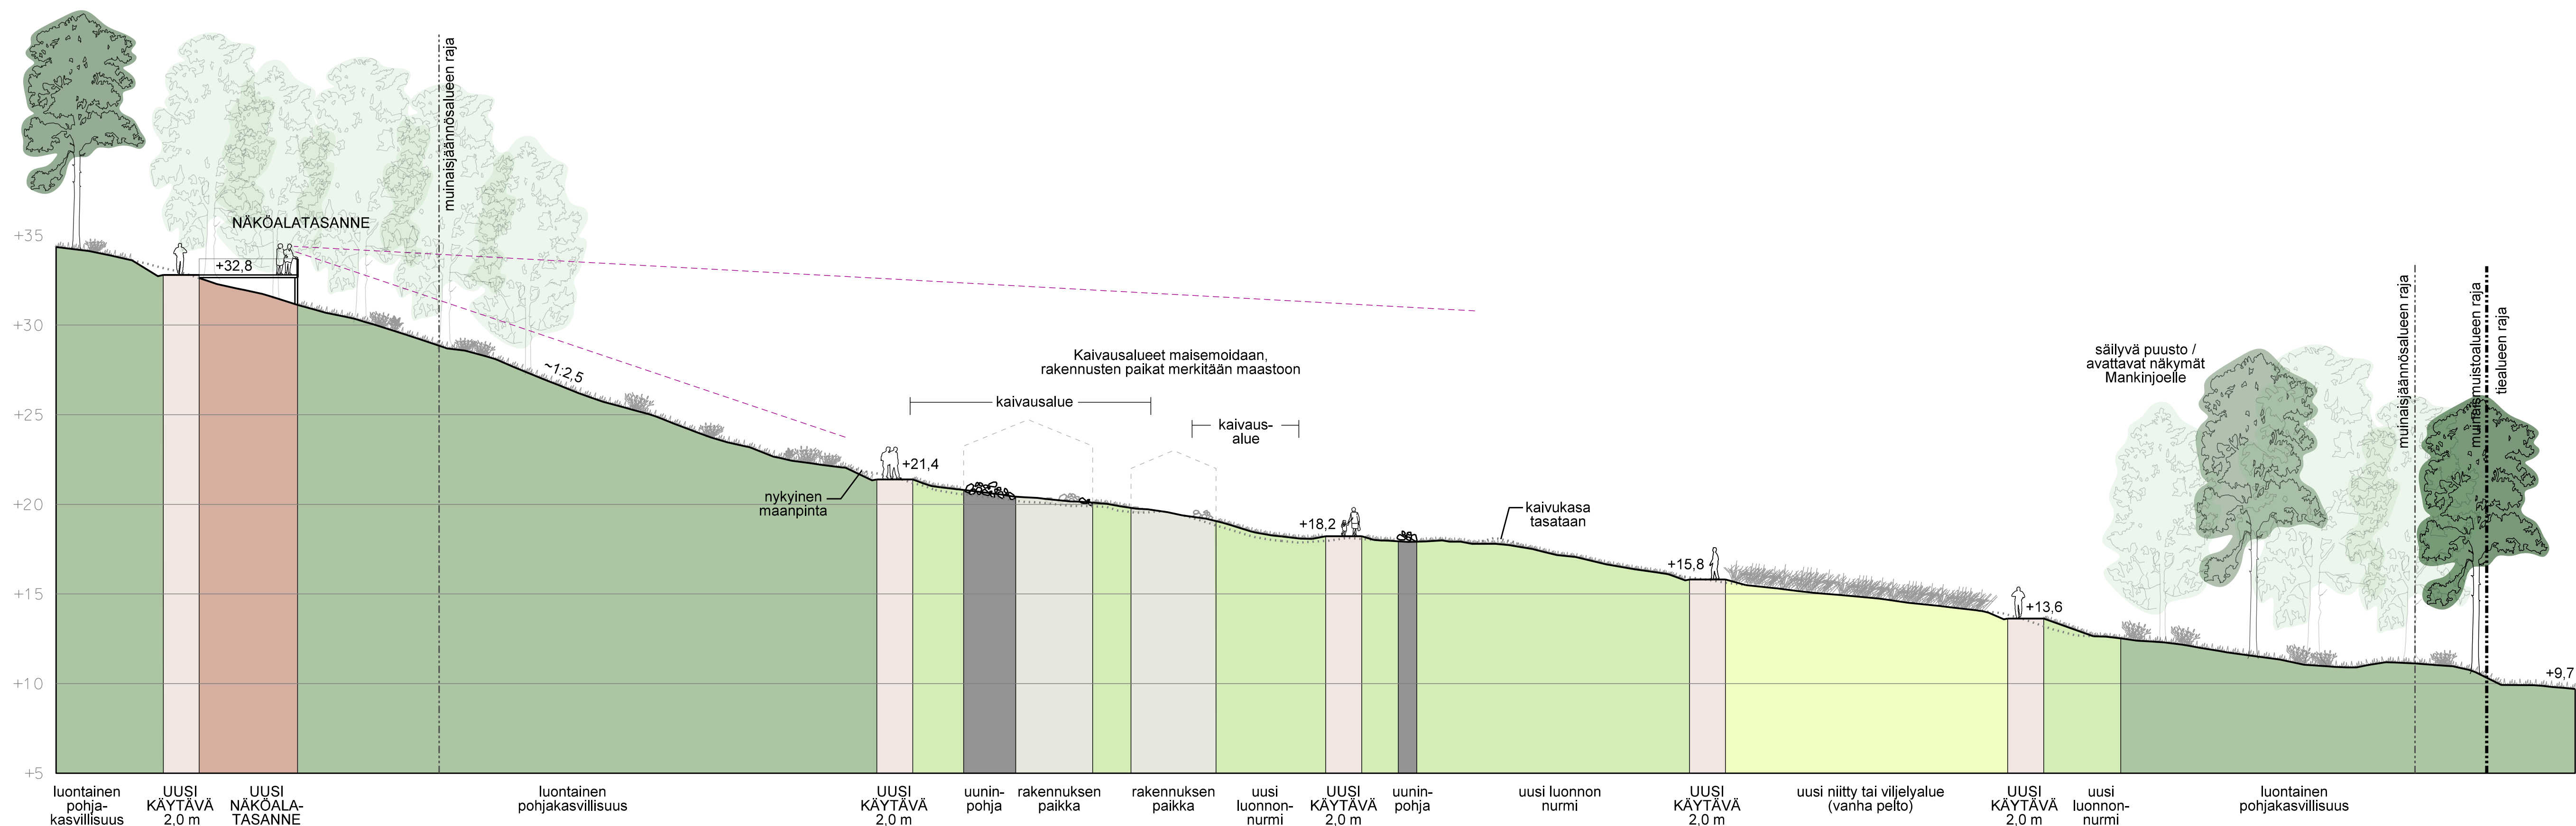

LUONNOS 18.2.2021

C	H	S	S	T	SKAN
B	H	S	S	T	SKAN
A	H	S	S	T	SKAN
 ESPOON KAUPUNKI KAUPUNKITEKNIKAN KESKUS			ESBO STAD STADSTEKNIKCENTRALEN		PART. SUUNN. TARK.
ALUE	KAAVA FINNSINMÄKI JA FINNSINMÄKI I		KAUP.OSA 70 ESPOONKARTANO		RTT V. PPK TELA
NIMI	VANHA-MANKBY, FINNSBERGET JA FINNSINMÄKI ARKEOLOGINEN PUISTO				KLETTI 2IF LIT TYY NIMI SKAN
Aihe	PUISTO PUISTOSUUNNITELMA, LEIKKAUS				KOSKI, JARI ETRS-GK25 KORKEUS (MÄÄ.) N2000 NRO 7636/201
 HSY Vesi Ilmatankkija 2A PL 300 00066 HSY p.(09) 15611	NRO		HYV. TARK. HYV. TARK.		
GT SUUNN. TARK.	GEOTEKNIIKKA- YKSIKÖ		KONS.	KONS. HSY:n tekninen yksikkö NAKYMA Oy HPo, TPe TARK. TPe	
			xx.xx.2021		