


PIIRUSTUSMERKINNÄT

- nykyinen rakennus
- ajorata
- nurmi
- kivihukka
- betonikivi, harmaa
- asfaltin reuna
- reunatuki
- nykyinen kartoitettu aita
- kadun likimääräinen korkeusasema
- riitiläkaivo, hulevesiviemäri, hulevesikaivo, suunniteltu
- rumpuputki ja rummupää, suunniteltu
- avo-oja, nykyinen
- avo-oja, suunniteltu
- mitattu poistettava lehtipuu, mitattu lehtipuu
- mitattu havupuu
- istutettava lehtipuu
- valaisin, suunniteltu
- nykyinen kartoitettu valaisin

Koordinaattijärjestelmä	ETRS-GK26
Korkeusjärjestelmä	N2000

Tunn.	Lukum.	Muutos	Nim.	Päiväys
Rakennuskohteen nimi ja osoite KÄRKÖLÄN KUNTA Lähdeojantie ja Tolkonkuja			Piirustuksen sisältö Asemapiirustus	Mittakaava 1:500
Katusuunnitelma RAMBOLL			Saunala TKA	Työno 1510070298
Ramboll Niemenkatu 73 15140 LAHTI puh. 020 755 611 www.ramboll.fi			Piirustusno 101	Tiedosto Muutos
Ihm. M. Saharinen			Piir. NOROLA J. Saarinen, T. Seppälä	Pvm. 6.6.2022

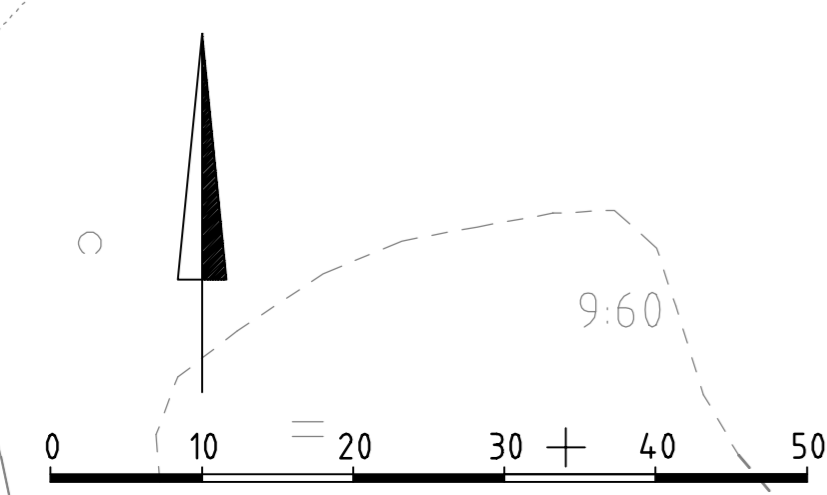

V:\1366\Karkola\1510070298_Lahdeoiantie_KS_RS_04_TULOJUS\101_KS_asema_Lahdeoiantie.dwg