KAUKALON PITUUSLEIKKAUS 1:250

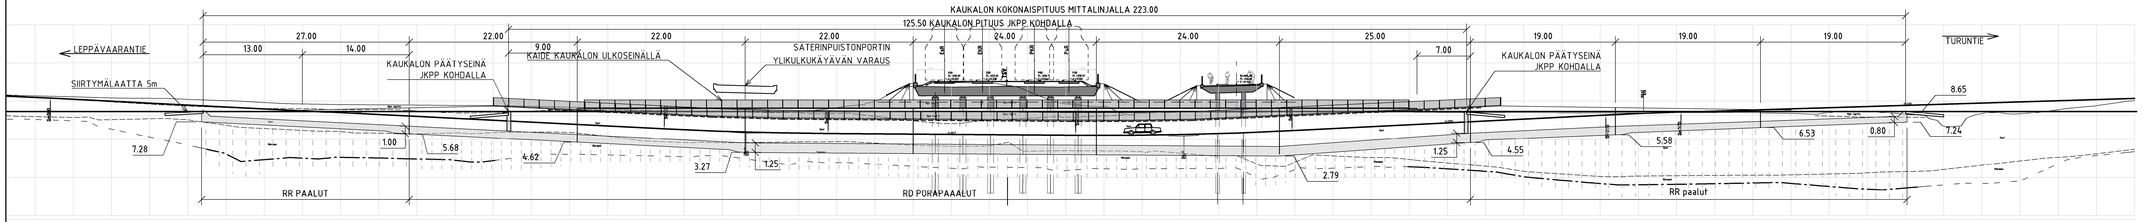

TERÄSBETONINEN KAUKALORAKENNE

PÄÄMATERIAALIT

PAALUT: RD PORAPAALUT, RR PAALUT, TB220C, PTL II

BETONI: POHJALAATTA RASKASBETONI C35/45, Cnom 45/100mm
SEINÄT Ro07/Ro11, R1, C35/45-3, P50, Cnom=45mm
SUOLASUMURASITETUT PINNAT IMPREGNOIDAAN
SIIRTYMÄLAATAT Ro23, R1, C30/37-3, P50, Cnom 45/50mm

BETONITERÄS: A500HW

KAITEET: HENKILÖKAIDE h=1,2m, KAITEET MAALATAAN

SAUMAT: VESITIIVIS MUOVINEN SAUMANAUHA INJEKTOINTILETKUILLA + BENTONIITTINAUHA
NÄKYVÄT SAUMAT TÄYTETÄÄN ELASTISELLA SAUMAMASSALLA JA UMPISOLUISELLA SAUMANAUHALLA.

VEDENERISTYS: KAUKALON ULKOPUOLI BENTONIITTIMATTO + SEINISSÄ KAKSINKERTAINEN KUMIBITUMISIVELY
SISÄPUOLEN PEITETTÄVÄT PINNAT KAKSINKERTAINEN KUMIBITUMISIVELY

LEIKKAUS A-A 1:100

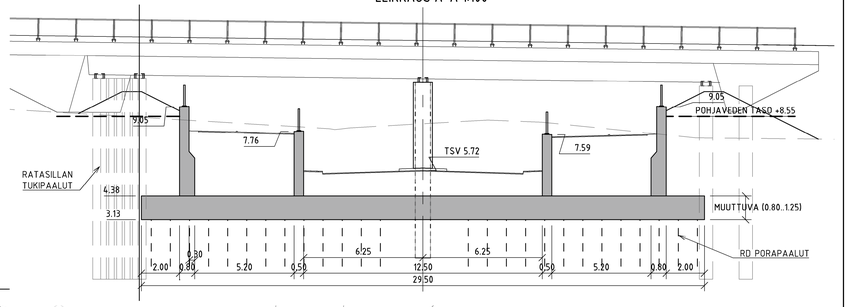

TASOKUVA 1:250

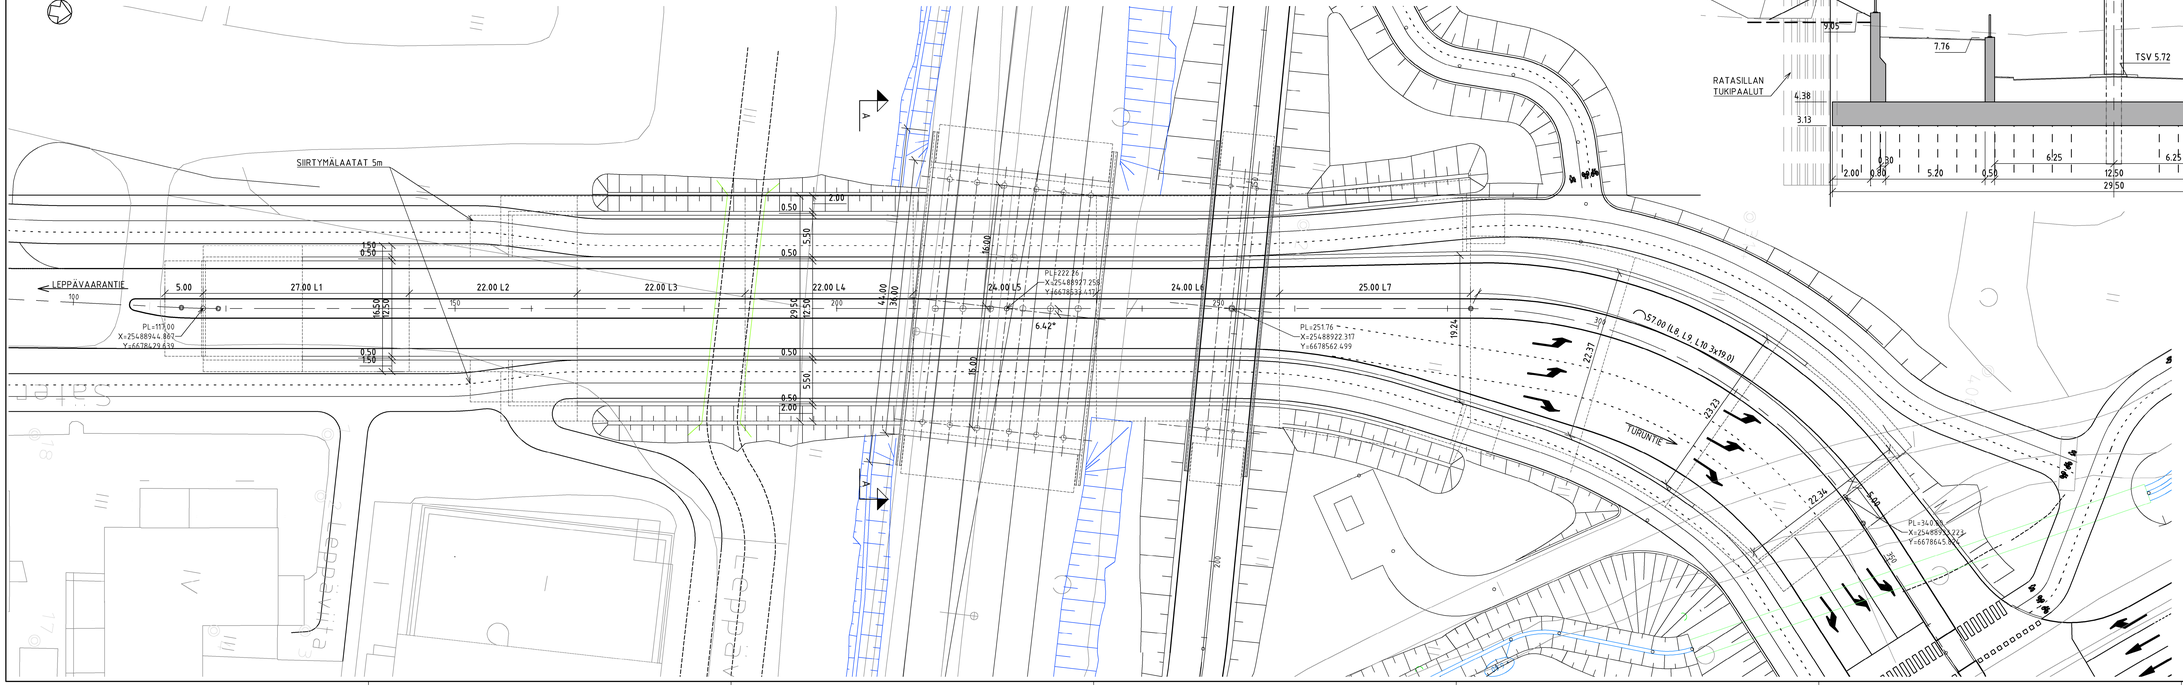

LUONNOS 28.4.2022

ESPOON KAUPUNKI KAUPUNKITEKNIIKAN KESKUS	ESBO STAD STADSTEKNIKCENTRALEN		
ALUE	KAAVA LEPPÄVIITA RUUSUNTORNANPUISTO II	KAUP.OSA 51 LEPPÄVAARA	
NIMI	SÄTERINPUISTONTIEN POHJAVESIKAUKALO		
AIHE	SILTA		
PIIRR. L.A.D.	PÄÄPIIRUSTUS		
		MITTAKAAVA 1:250	KOORDINAATIT ETRS-GK25 N2000
		TILAUS XXX	
		NRO 7781/401	

HSY:n vesihuolto
PL 100
00066 HSY
p.0015 15611

GT	KEHITYSINSINÖÖRI YKSIKKÖ		
SUUNN.			
TARK.			

NRO	HYV.	
	TARK.	
	HYV.	
	TARK.	
	PÄIVÄMÄÄRÄ	28.04.2022
	SUUNN.	Raul Vibo
	TARK.	Esko Rechardt