



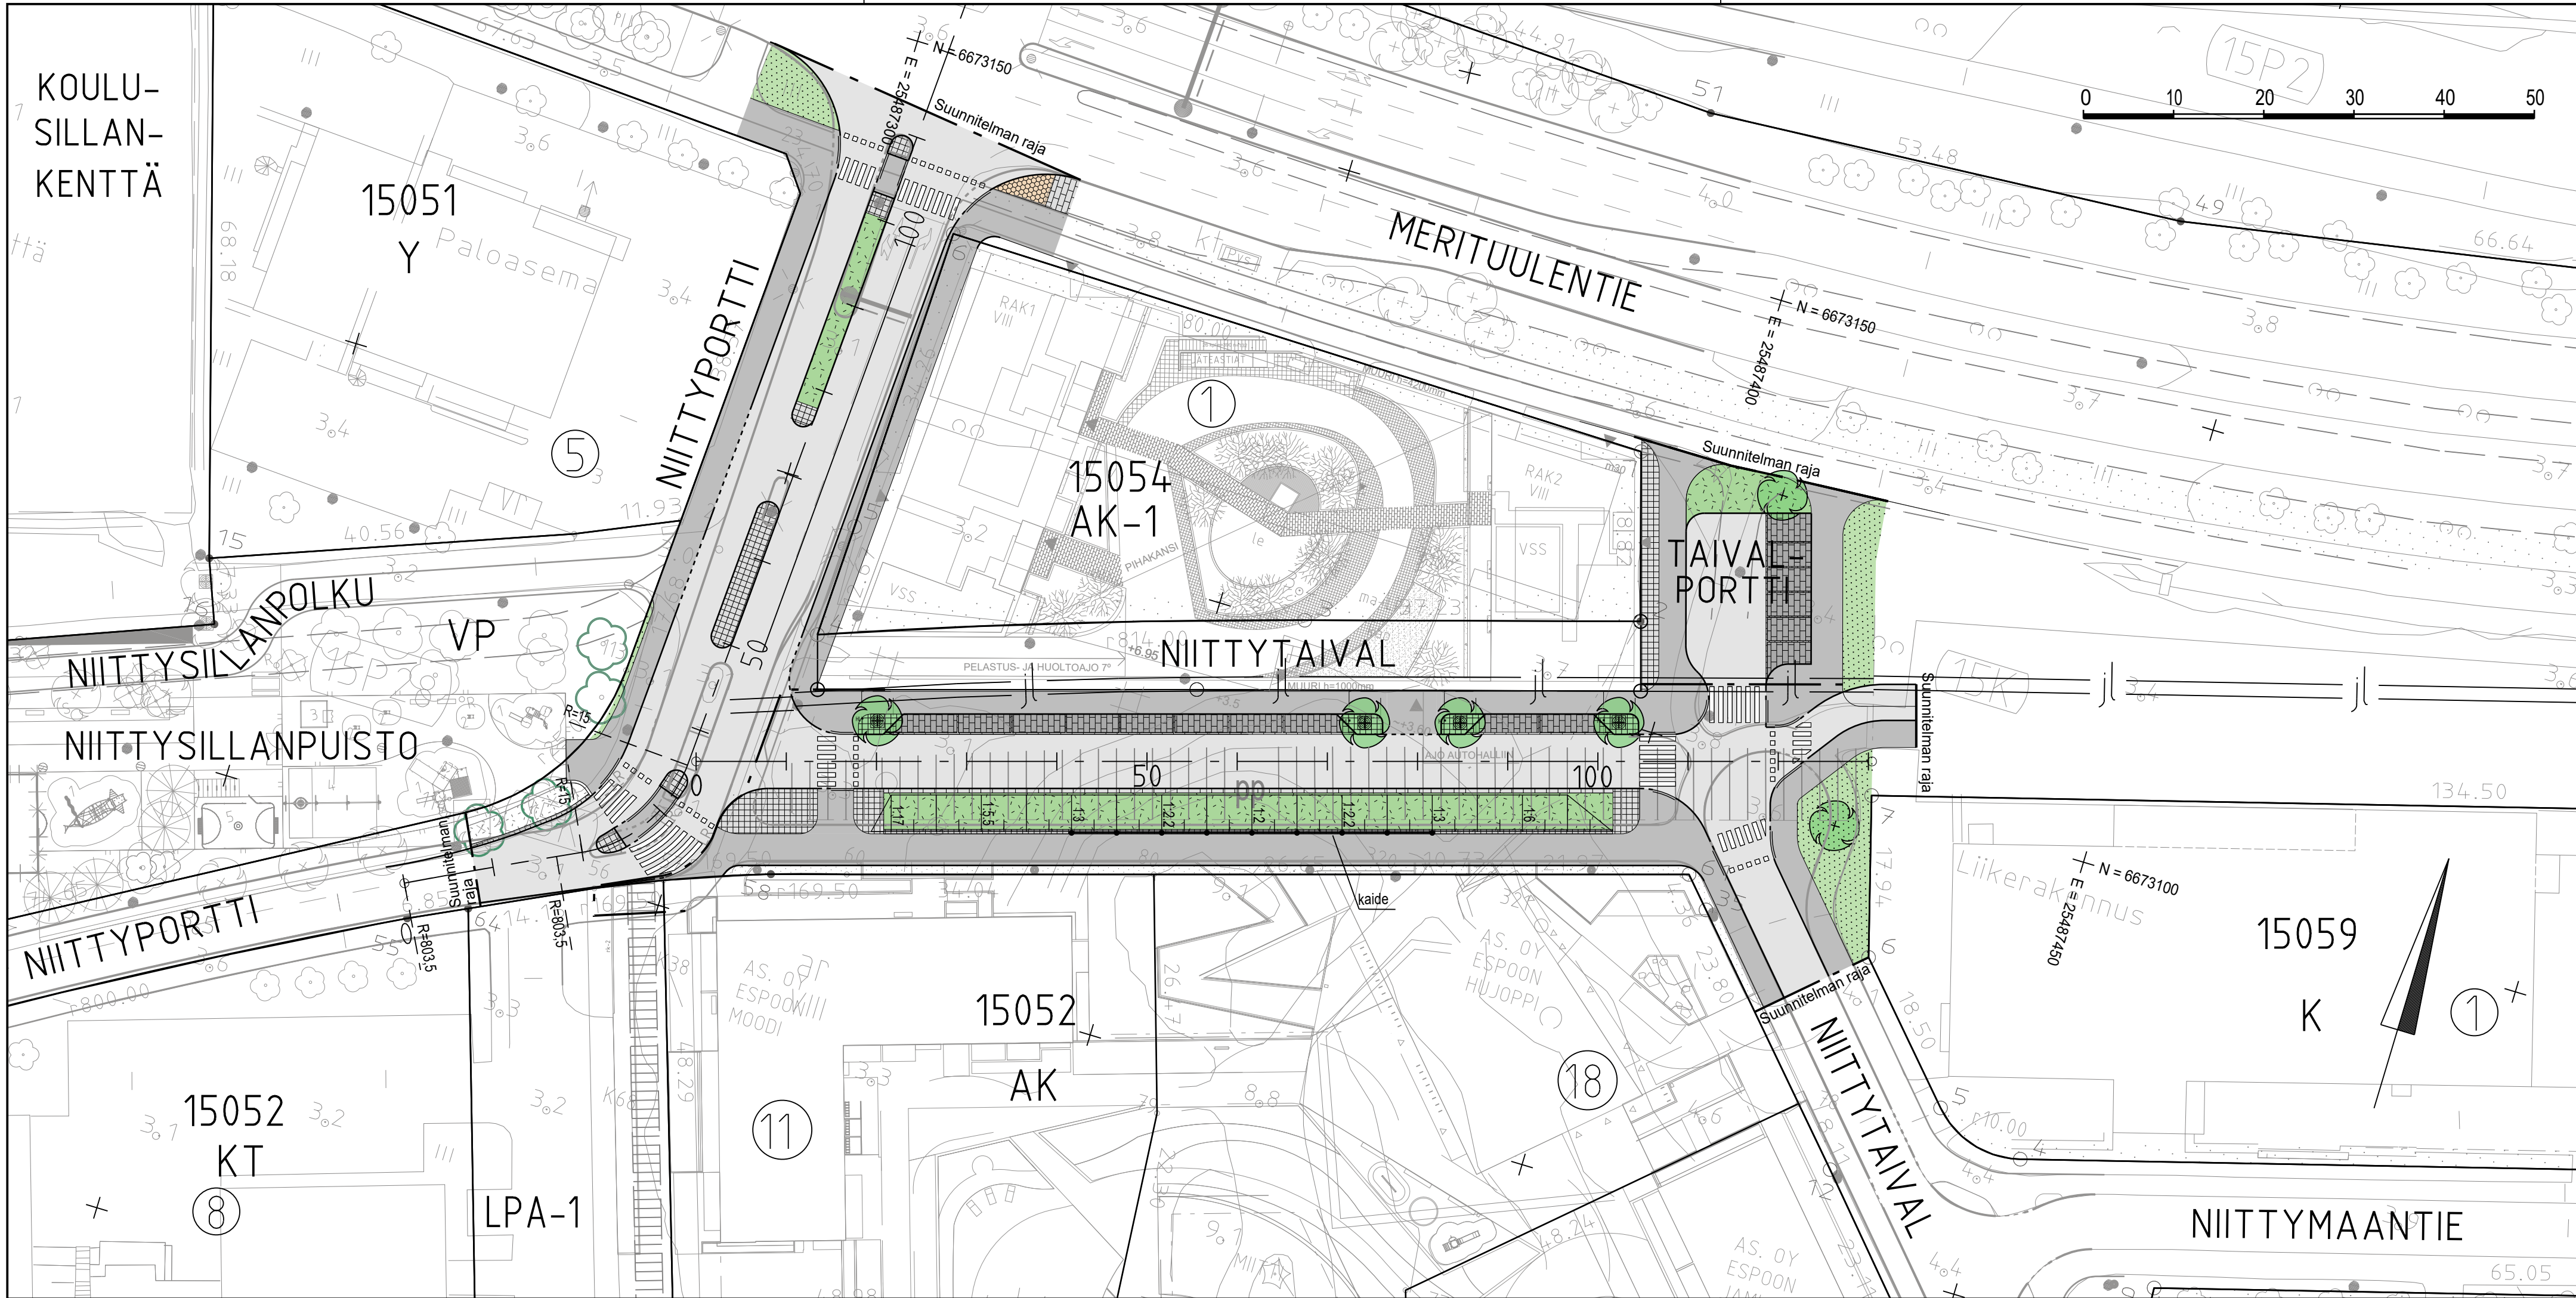

MERKINTÖJEN SELITYS

- ajorata, asfaltti
- jk+pp-tie / jk, asfaltti
- kiveys
- vihalue
- istutettava lehtipuu
- säilytettävä puu
- reunatuki
- madallettu / upotettu reunatuki
- hulevesiviemäri, suunniteltu / rakennettu
- hulevesikaivo
- tarkastuskaivo
- kaide

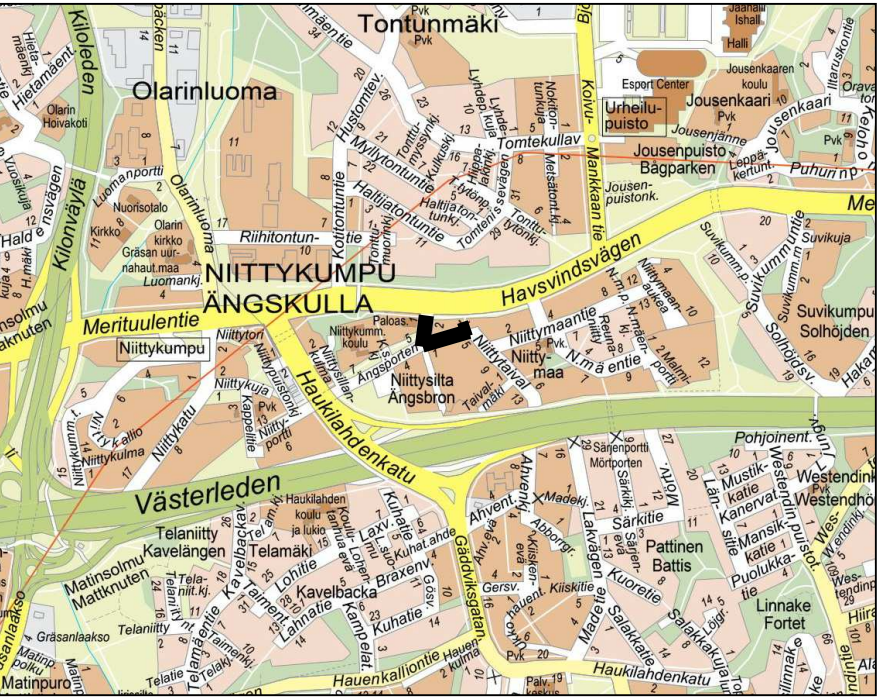

LUONNOS 13.5.2020

C	M	S	T/H
B	M	S	T/H
A	M	S	T/H
	ESPOON KAUPUNKI KAUPUNKITEKNIKAN KESKUS	ESBO STAD STADSTEKNIKCENTRALEN	PIIRI: SUUNN: TARK:
ALUE	KAAVA NIITYMAA	KAUP.OSA 15 NIITYKUMPU	HYV. PPK TELA
NIMI	NIITYTAIVAL, NIITYPORTTI JA TAIVALPORTTI		KLEHTI LITTYY 23Q
AIHE	KATU		MAAVAL 1:500,1:200 KOORDINAATIT ETRS-GK25 KORKEUSMERKINTÄ N2000
PIIRI LAJI	KATUSUUNNITELMA, KOOSTEPIIRUSTUS		7269/007
	HSY:n vesihuolto PL 100 00066 HSY p.(09) 15611	NRO .	HYV. TARK. HYV. TARK.
GT	GEOTEKNIikka- YKSIKKÖ	KONS. .	
SUUNN.			SUUNN. Veli- Pekka Niemi
TARK.			TARK. Pertti Kotamäki