

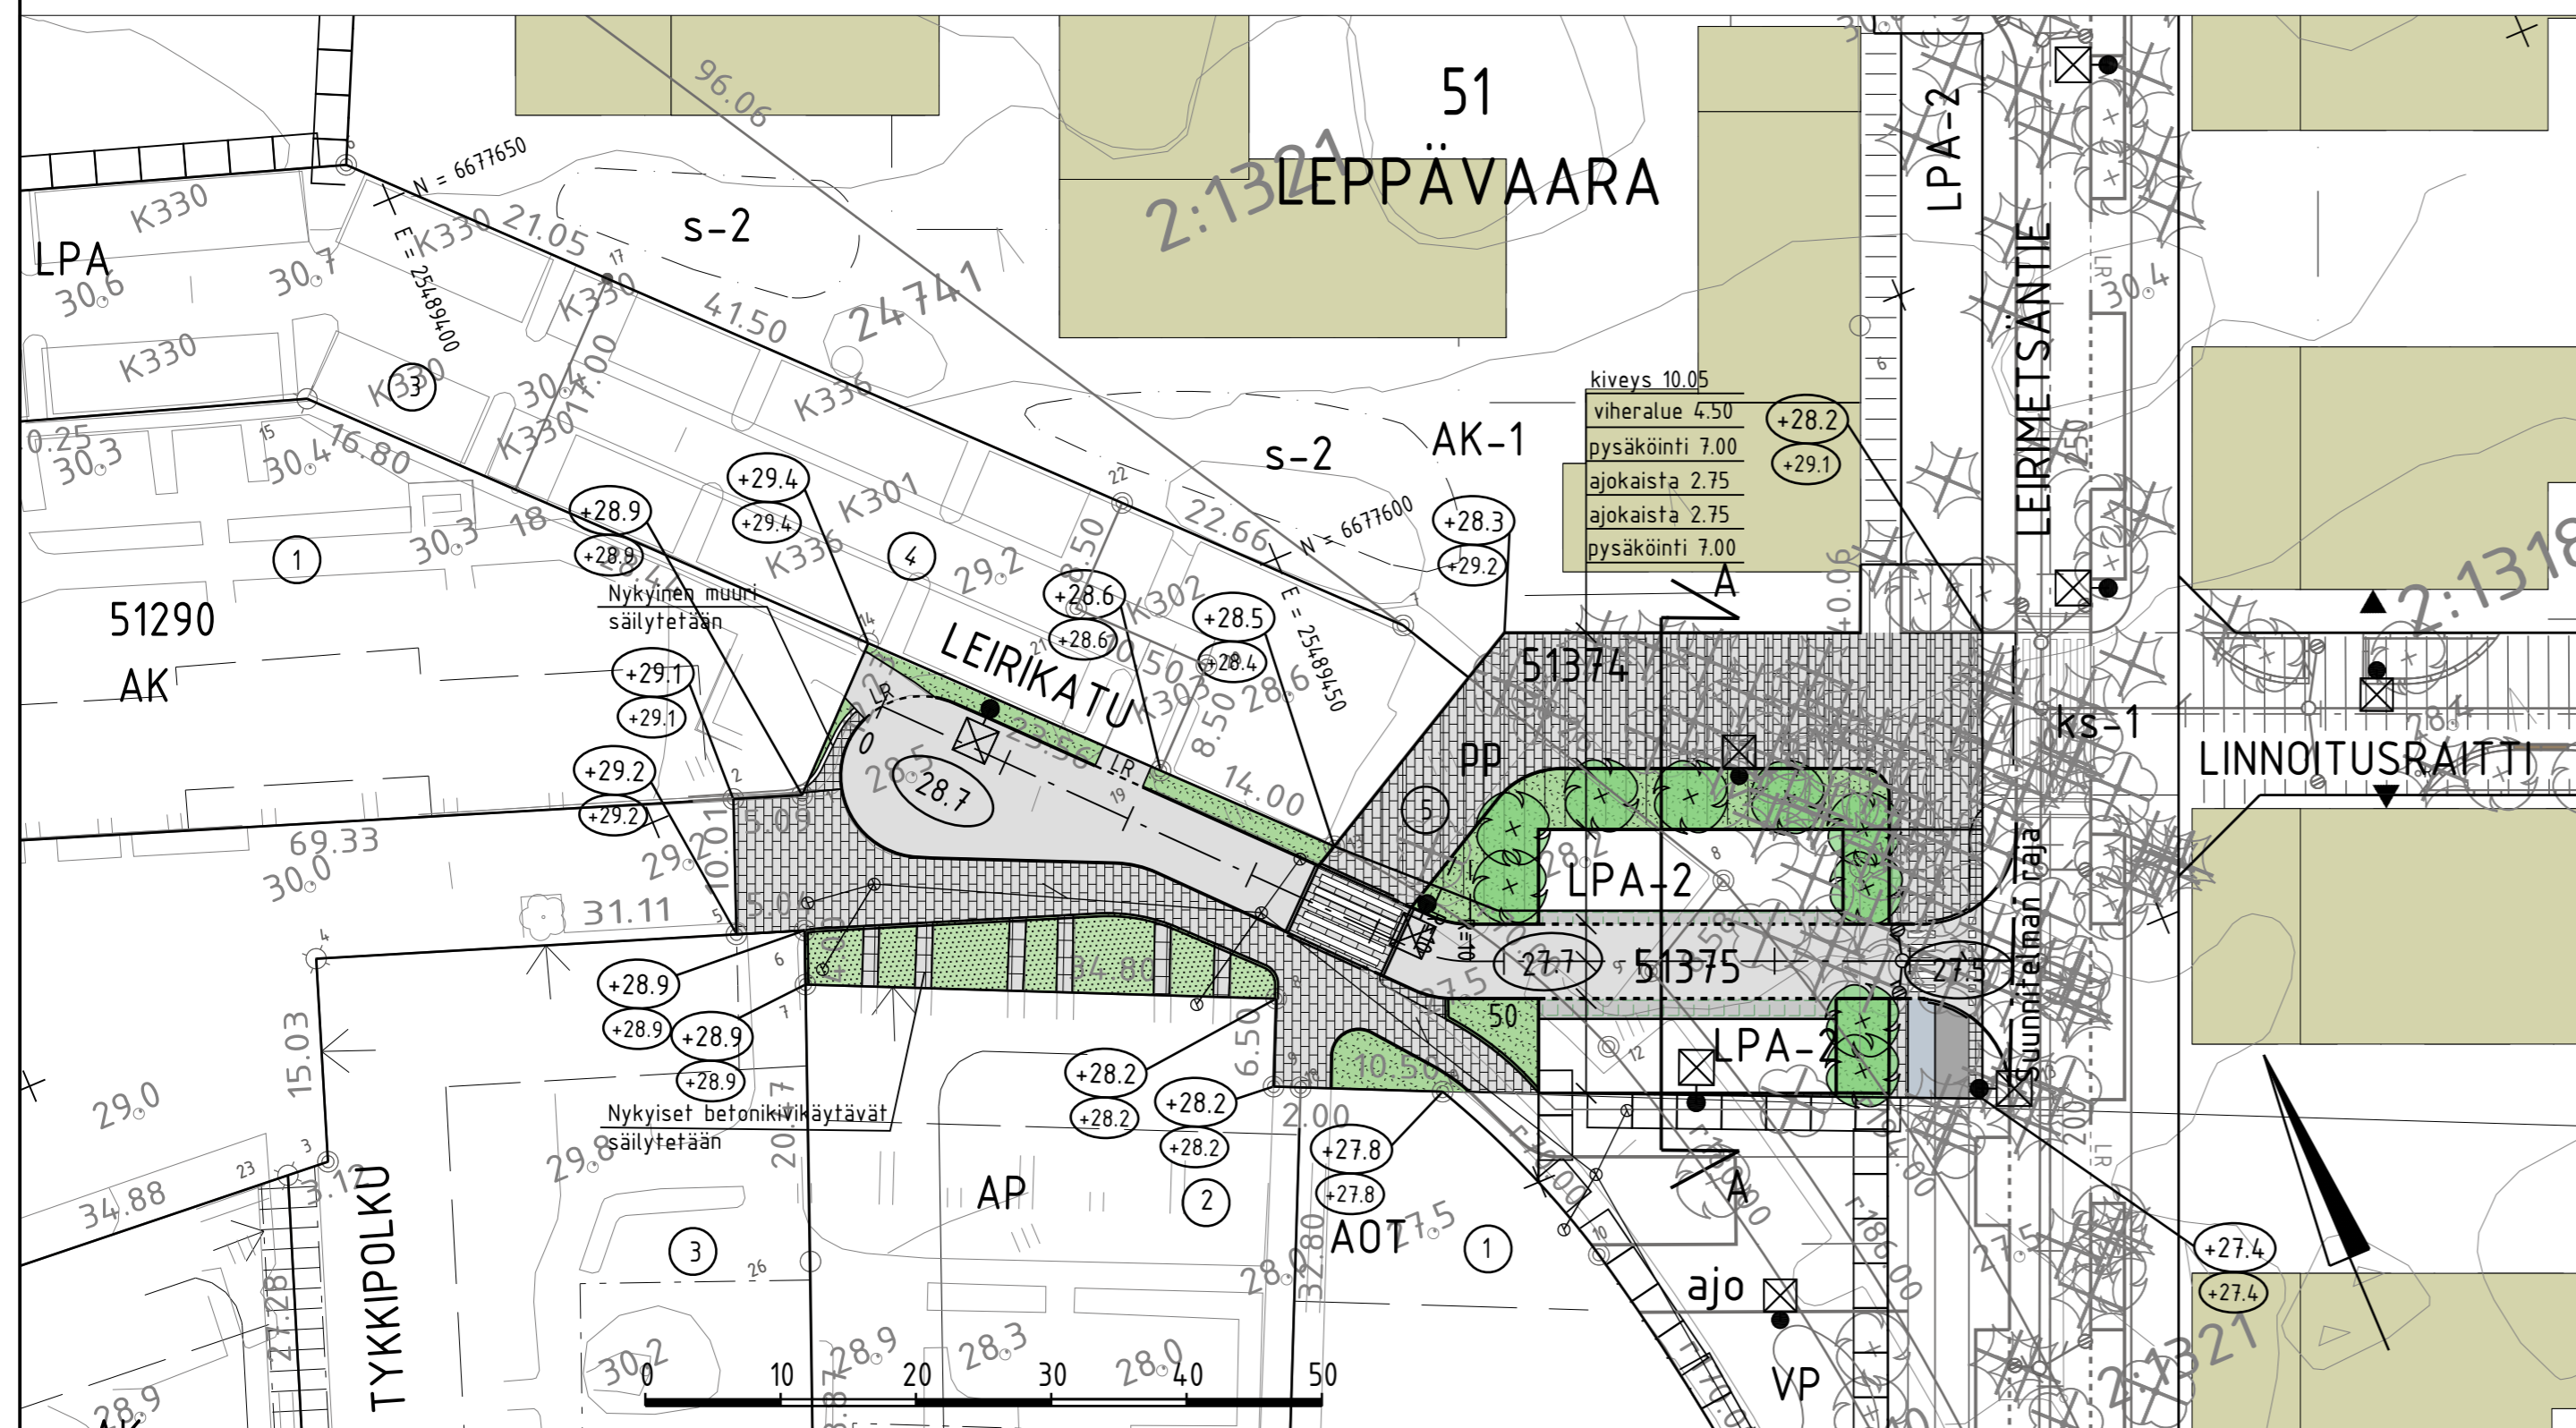


TYYPPIPOIKKILEIKKAUS A-A 1:200

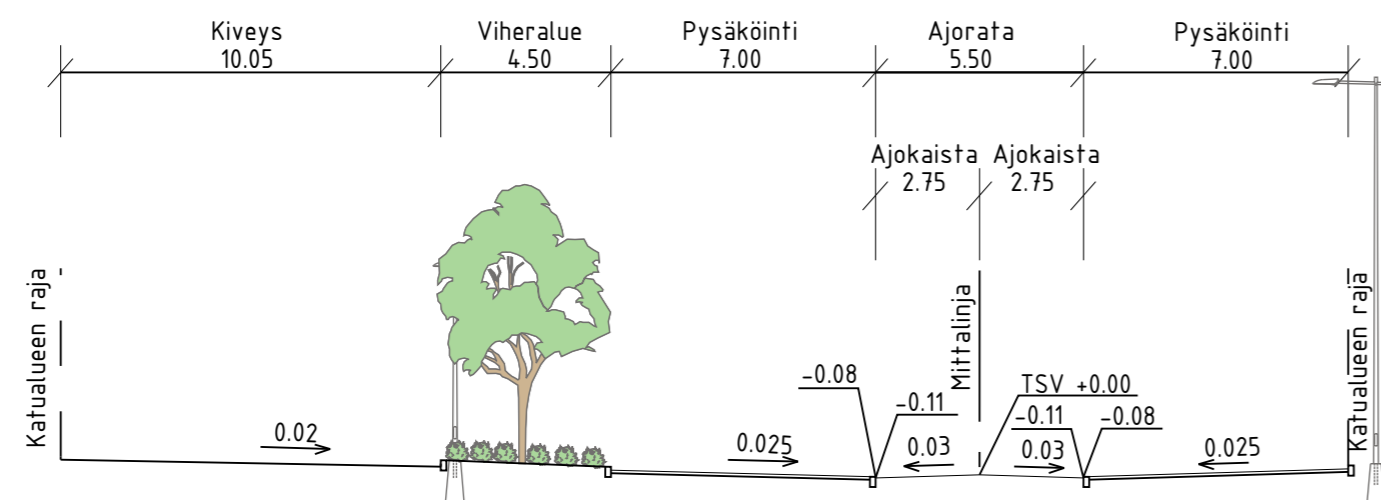

MERKINTÖJEN SELITYS

- ajorata, asfaltti
- jk+pp-tie, asfaltti
- jk-tie, asfaltti
- pp-tie, asfaltti
- kiveys
- viheralue
- istutettava puu
- poistettava puu
- reunatuki
- madallettu / upotettu reunatuki
- luiskattu / upotettu reunatuki
- hulevesiviemäri, suunniteltu / rakennettu
- hulevesikaivo
- tarkastuskaivo
- likimääräinen kadun korkeusasema
- likim. suunniteltu maanpinnan korkeusasema
- likim. nykyinen maanpinnan korkeusasema
- valaisinpylväs

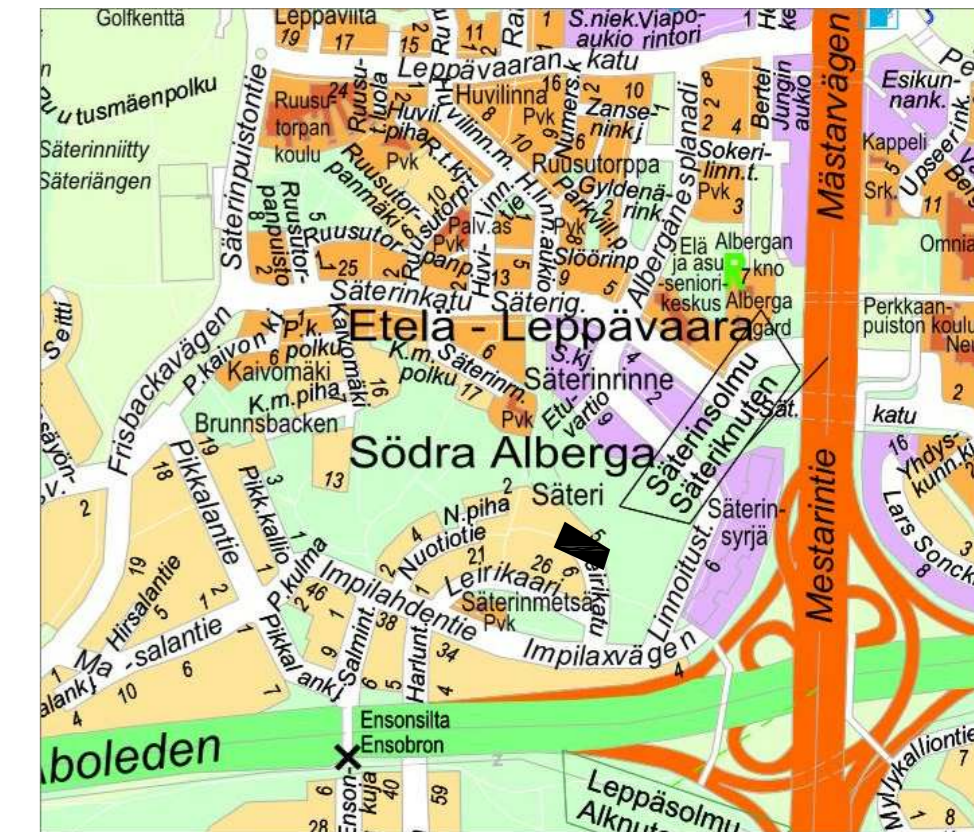

ESIKOPIO 25.5.2022

C	H	S	T/H
B	H	S	T/H
A	H	S	T/H
ESPOON KAUPUNKI KAUPUNKITEKNIKAN KESKUS		ESBO STAD STADSTEKNIKCENTRALEN	
ALUE	KAAVA SÄTERINKALLIONKULMA	KAUP.O.SA. 51 LEPPÄVAARA	PIIRI: SUUNN. TARK. HYV. PPR. TELA
NIMI	LEIRIKATU		KALEHTI 19S INHO LITTYV
AIHE	KATU		KAAVA 1:500, 1:200 KORD.JARJ. ETRS-GK25 KORKEUS.JARJ. N2000
PIIRI LAJI	KATUSUUNNITELMA JA TYYPPIPOIKKILEIKKAUS		7691/005
HSY:n vesihuolto PL 100 00066 HSY p.(09) 15611		NRO	REV.HYV. REV.TARK. HYV. TARK.
GT	GEOTEKNIIKA-YKSIKKÖ	KONS.	KONS. SITOWISE 25.5.2022
SUUNN.			SUUNN. Tuomas Suni
TARK.			TARK. Kaisu Vähäkuopus