


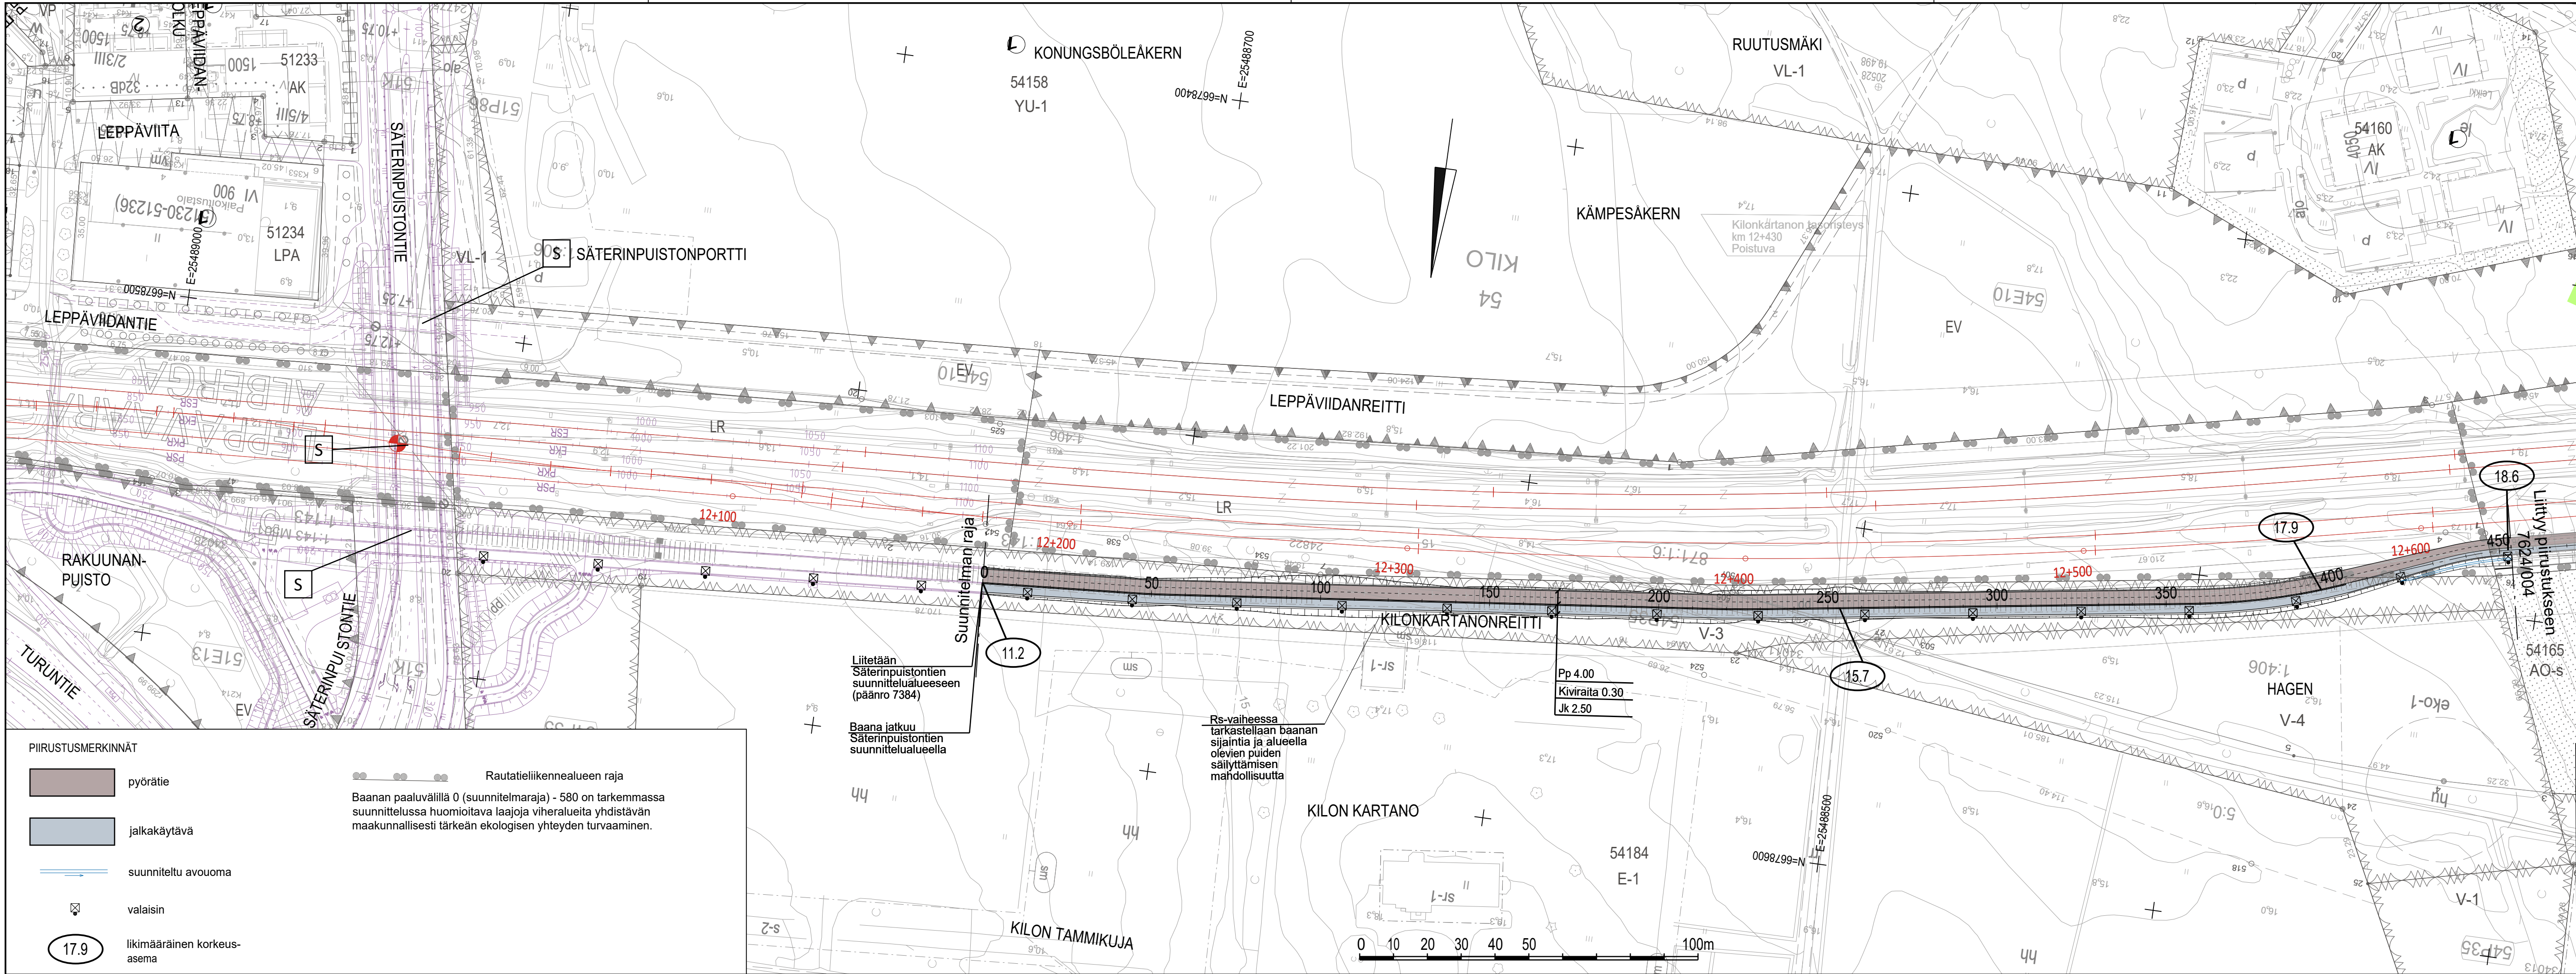

Espoon kaupunkiradan (ESKA) rakennussuunnitelmavaiheen suunnitelmätiedostot esitetään punaisella. Muut liittyvät suunnitelmat on esitetty violetilla.
Asemapiirustuksen esityssuunta (pohjoinen on lukusuunnassa alaspäin) on sama kuin kaupunkiradan suunnitelmissa.

LUONNOS 19.8.2022

C	M	S	TM
B	M	S	TM
A	M	S	TM
	ESPOON KAUPUNKI KAUPUNKITEKNIKAN KESKUS	ESBO STAD STADSTEKNIKCENTRALEN	PIIRT.
ALUE	KAAVA KILONKARTANO	KAUP.OSA 51 LEPPÄVAARA 54 KILO	HYV. PPK TELA
NIMI	RANTARADANBAANA PLV 0-454 YLEISSUUNNITELMA KEVYT LIIKENNE		KLEHTI 18R LITTYV.
AIHE	ASEMAPIIRUSTUS		MAAVAL 1:1000
PIIR. LAJI			KOORDINATIT ETRS-GK25 KORKEUSMERK. N2000
		HSY:n vesihuolto PL 100 00066 HSY p.09 15611	NRO
GT	GEOTEKNIIKKA- YKSIKKÖ	KONS.	HYV. TARK. HYV. TARK.
SUUNN.			SUUNN.
TARK.			TARK.

7624/003