


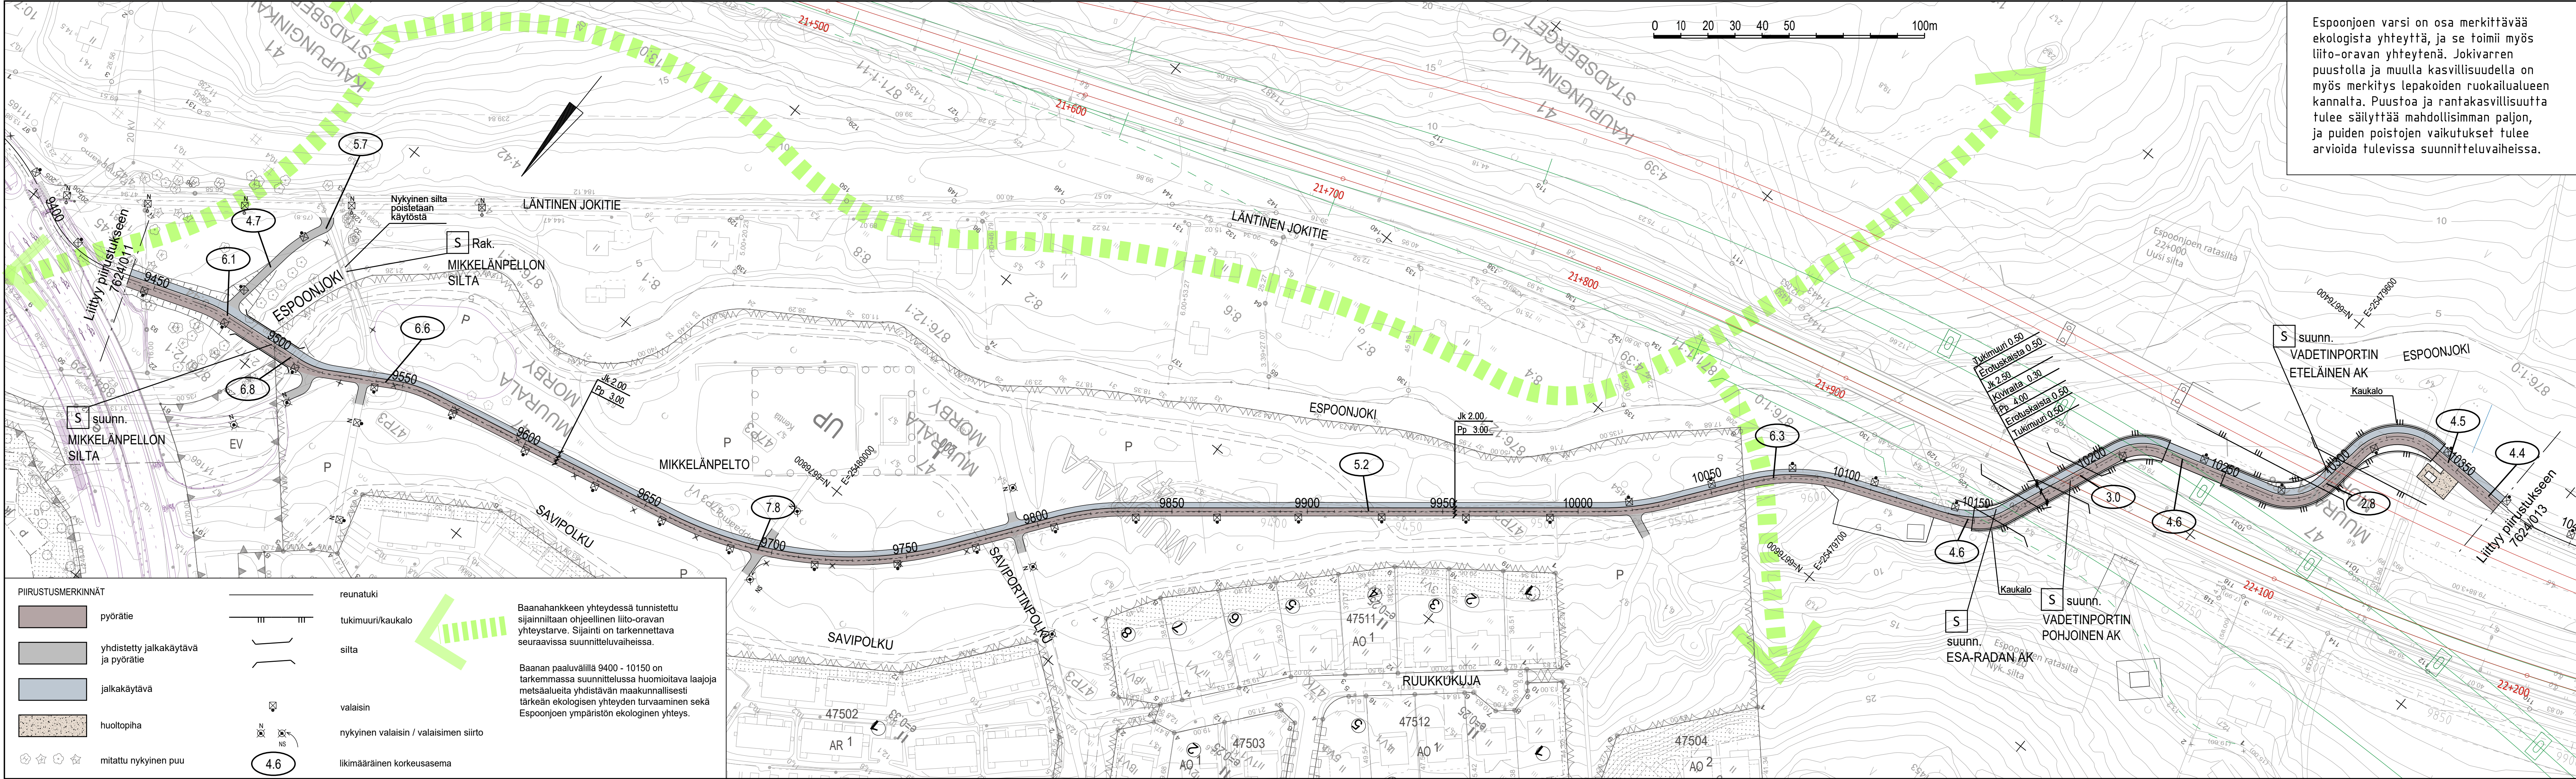

Espoonjoen varsi on osa merkittävää ekologista yhteyttä, ja se toimii myös liito-oravan yhteytenä. Jokivarren puustolla ja muulla kasvillisuudella on myös merkitys lepäkoiden ruokailualueen kannalta. Puustoa ja rantakasvillisuutta tulee säilyttää mahdollisimman paljon, ja puiden poistojen vaikutukset tulee arvioida tulevissa suunnitteluvaiheissa.



Espoon kaupunkiradan (ESKA) rakennussuunnitelmavaiheen suunnitelmätiedostot esitetään punaisella. Espoo-Salo-radan yleissuunnitelmavaiheen suunnitelmat esitetään vihreällä. Muut liittyvät suunnitelmat on esitetty violetilla. Asemapiirustuksen esityssuunta (pohjoinen on lukusuunnassa alaspäin) on sama kuin kaupunkiradan suunnitelmissa.

LUONNOS 19.8.2022

|                                                                                       |                                                       |                                                         |                        |                                   |                                                                                       |
|---------------------------------------------------------------------------------------|-------------------------------------------------------|---------------------------------------------------------|------------------------|-----------------------------------|---------------------------------------------------------------------------------------|
| M                                                                                     |                                                       | S                                                       |                        | T                                 |                                                                                       |
| B                                                                                     | M                                                     | S                                                       |                        | T                                 |                                                                                       |
| A                                                                                     | M                                                     | S                                                       |                        | T                                 |                                                                                       |
|    |                                                       | ESPOON KAUPUNKI<br>KAUPUNKITEKNIKAN KESKUS              |                        | ESBO STAD<br>STADSTEKNIKCENTRALEN |                                                                                       |
| ALUE                                                                                  | KAAVA<br>MIKKELÄ I                                    |                                                         | KAUP.OSA<br>47 MUURALA |                                   | PIIRITY<br>SUUNN.<br>TARK.                                                            |
| NIMI                                                                                  | RANTARADANBAANA<br>PLV 9440-10370<br>YLEISSUUNNITELMA |                                                         |                        |                                   | HYV.<br>PER.<br>TELA                                                                  |
| AIHE                                                                                  | KEVYT LIIKENNE                                        |                                                         |                        |                                   | KLITTY<br>201, 20J                                                                    |
| PIIR.<br>LAJI                                                                         | ASEMAPIIRUSTUS                                        |                                                         |                        |                                   | INHO<br>-                                                                             |
|                                                                                       |                                                       |                                                         |                        | KLITTY<br>LITITYY                 |                                                                                       |
|                                                                                       |                                                       |                                                         |                        | SEKAJA<br>1:1000                  | KOODI (ARJ)<br>ETRS-GK25<br>KORKEUS (ALAJ)<br>N2000                                   |
|                                                                                       |                                                       |                                                         |                        | PRO                               | 7624/012                                                                              |
|  |                                                       | HSY:n vesihuolto<br>PL 100<br>00066 HSY<br>p.(09) 15611 |                        | NRO                               |                                                                                       |
|                                                                                       |                                                       |                                                         |                        | HYV.                              |                                                                                       |
|                                                                                       |                                                       |                                                         |                        | TARK.                             |                                                                                       |
|                                                                                       |                                                       |                                                         |                        | HYV.                              |                                                                                       |
|                                                                                       |                                                       |                                                         |                        | TARK.                             |                                                                                       |
| GT                                                                                    |                                                       | GEOTEKNIIKKA-<br>YKSIKÖ                                 |                        | KORNI                             |  |
| SUUNN.                                                                                |                                                       |                                                         |                        | SUUNN.                            |                                                                                       |
| TARK.                                                                                 |                                                       |                                                         |                        | TARK.                             |                                                                                       |