
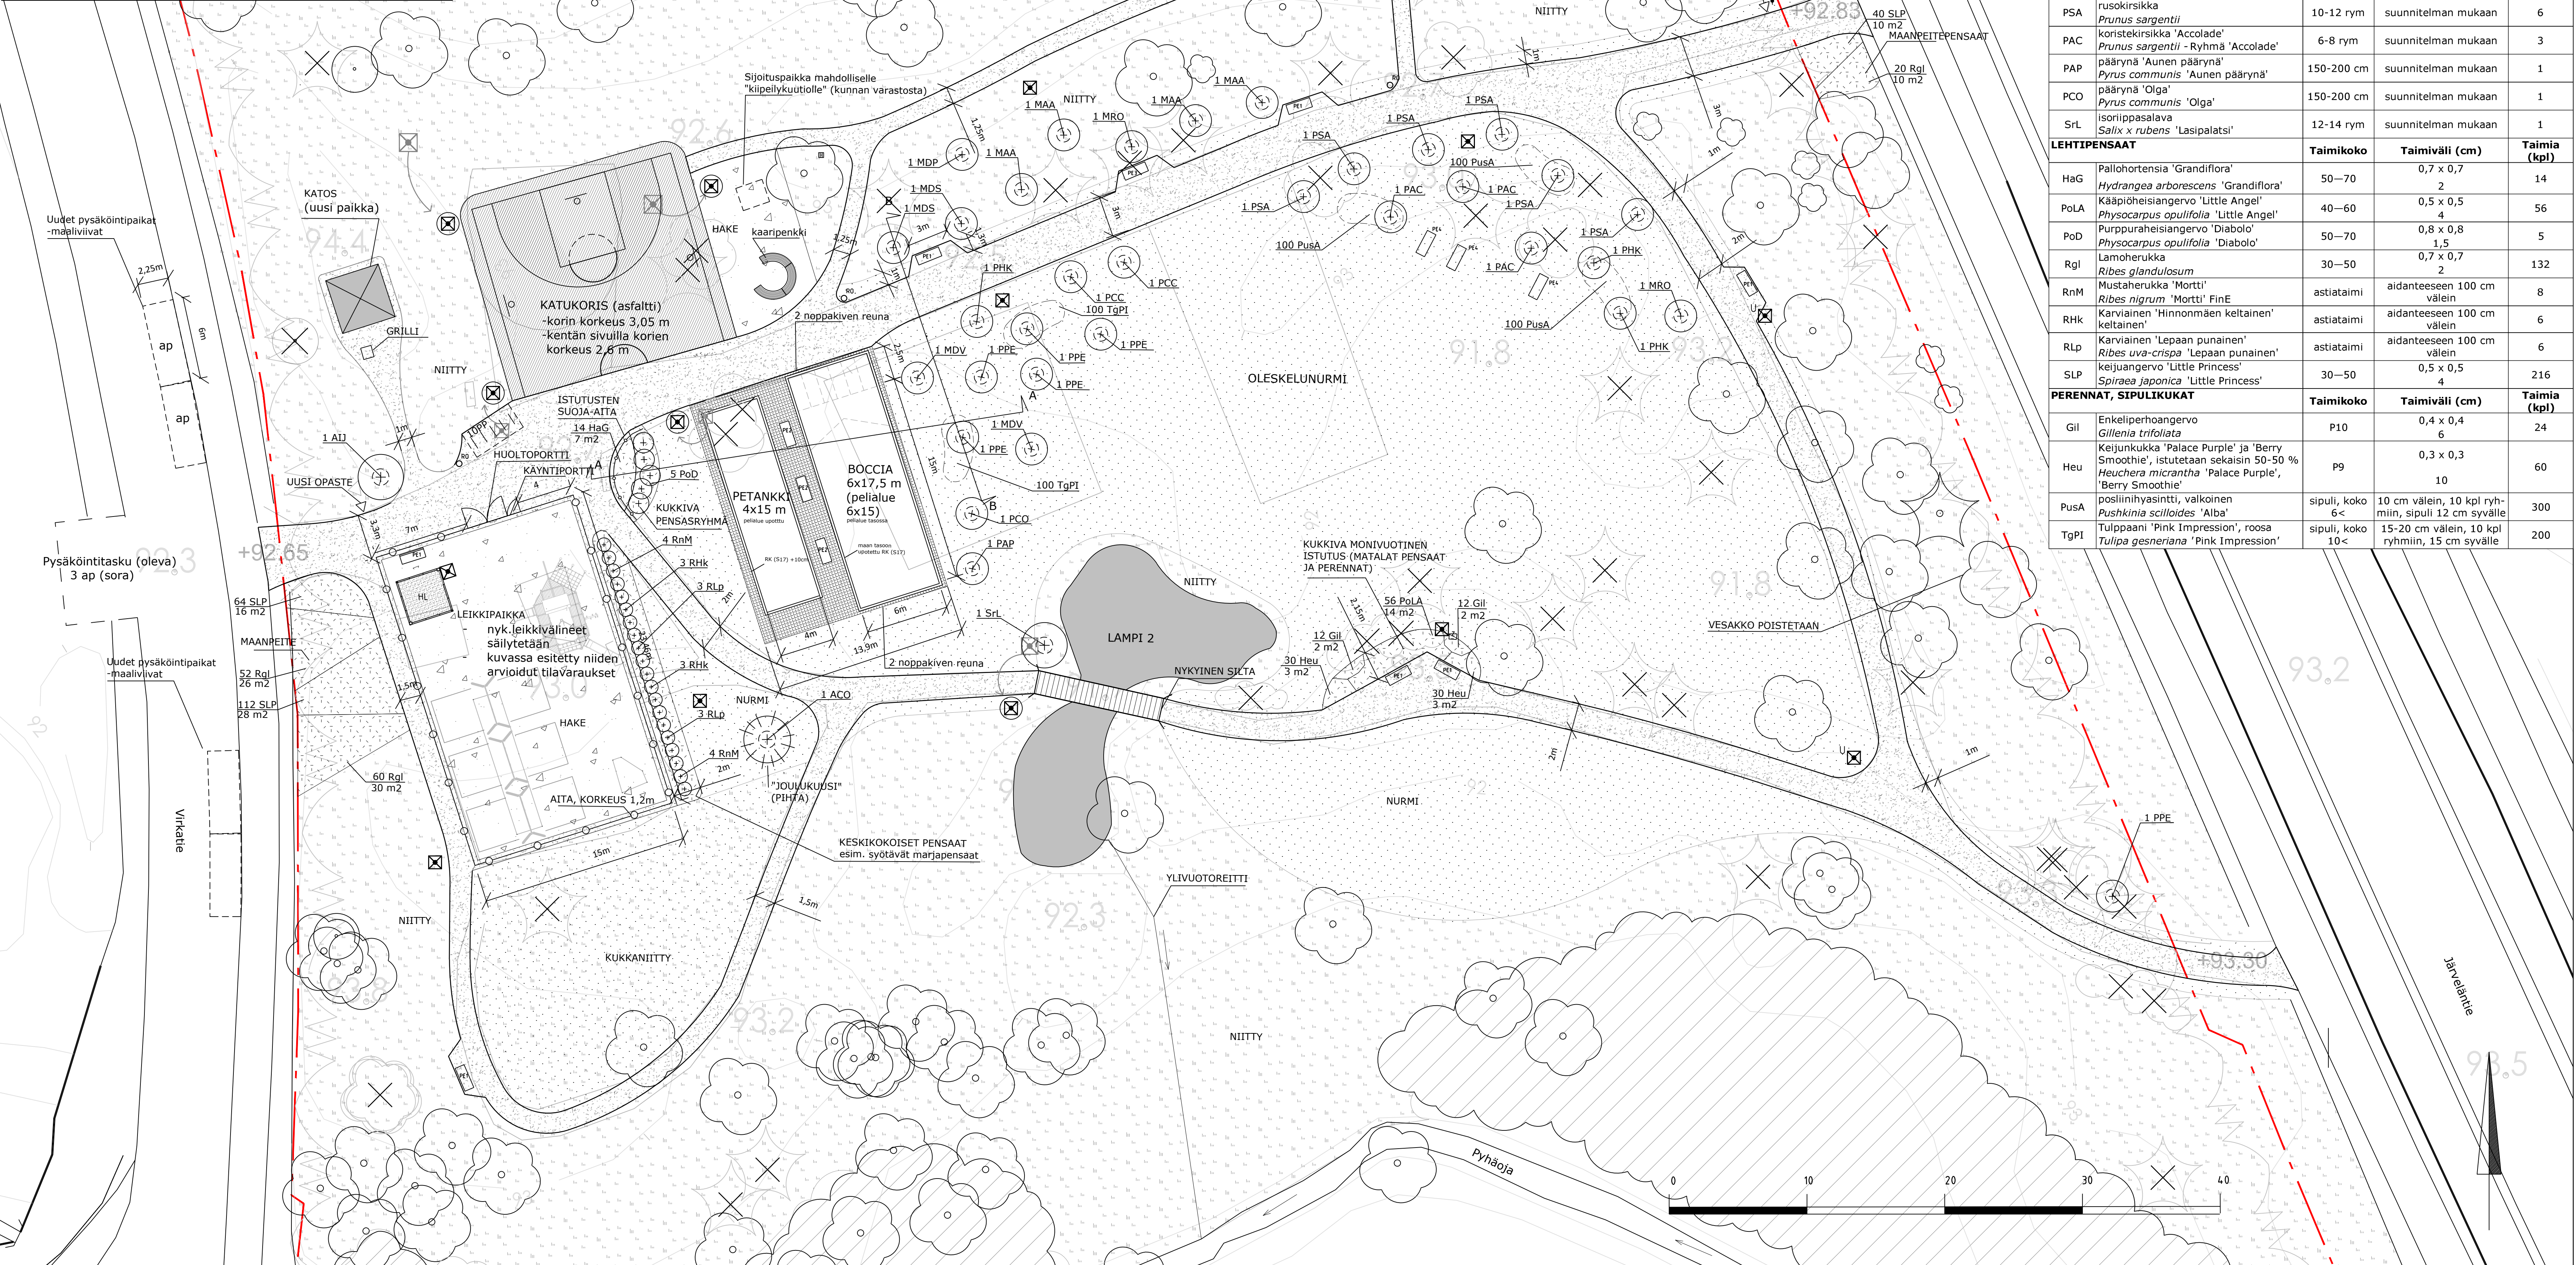


DETALJI PENKISYVENNYS 150

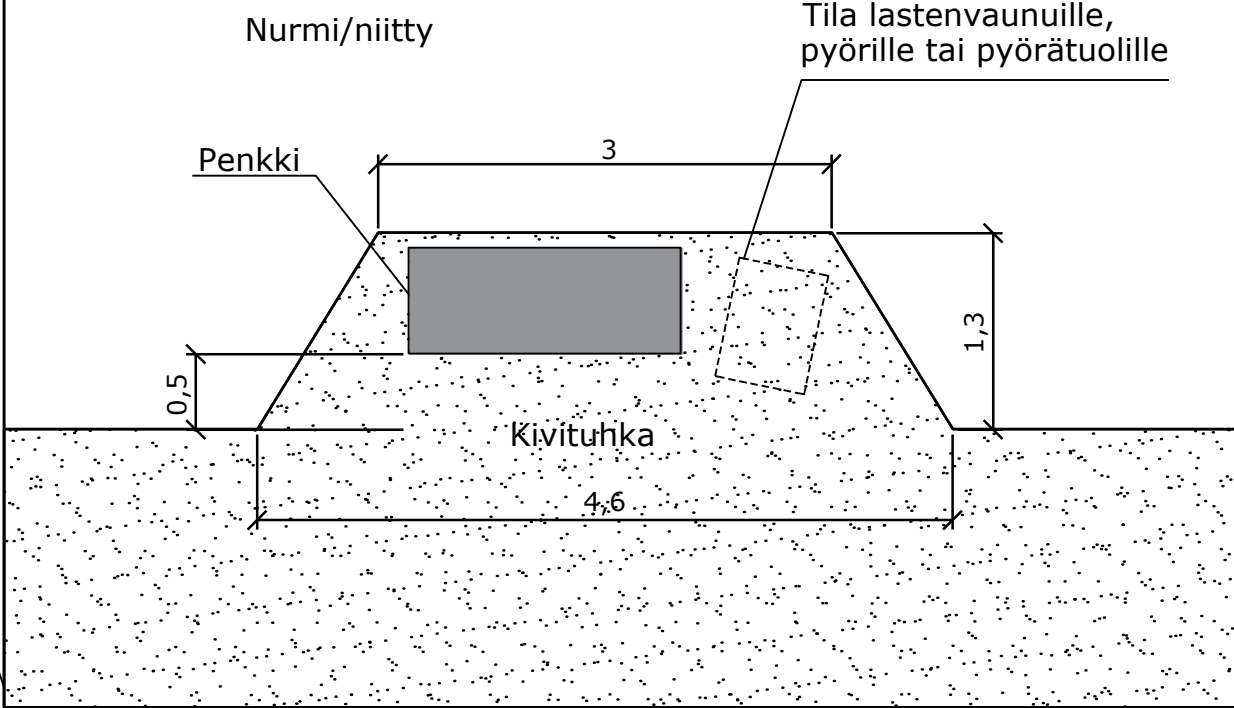


HAVUPUUT	Taimikoko	Taimiväli (cm)	Taimia (kpl)
ACO harmaapihta <i>Abies concolor</i>	150-200 cm	suunnitelman mukaan	1
LEHTIPUUT			
AIJ sulkaharmaaleppä 'Johanna' <i>Alnus incana</i> f. <i>laciniata</i> 'Johanna'	10-12 rym	suunnitelman mukaan	1
MAA konstaomenapuu 'Malus' 'Aamurusko'	10-12 rym	suunnitelman mukaan	4
MRO purppuraomenapuu 'Royalty' <i>Malus</i> 'Royalty'	200-250 cm	suunnitelman mukaan	2
MDP tarhaomenapuu 'Pekka' <i>Malus domestica</i> 'Pekka' FinE	150-200 cm	suunnitelman mukaan	1
MDS tarhaomenapuu 'Sandra' <i>Malus domestica</i> 'Sandra' FinE	150-200 cm	suunnitelman mukaan	2
MDV tarhaomenapuu 'Vuokko' <i>Malus domestica</i> 'Vuokko'	150-200 cm	suunnitelman mukaan	2
PCC suklaakirsikka 'Chokoladnaja' <i>Prunus cerasus</i> 'Chokoladnaja'	8-10 rym	suunnitelman mukaan	2
PHK kirsikka 'Huvimajan kuulasmarja' <i>Prunus cerasus</i> 'Huvimajan kuulasmarja' FinE	8-10 rym	suunnitelman mukaan	3
PPE piivikirsikka <i>Prunus pensylvanica</i>	10-12 rym	suunnitelman mukaan	6
PSA russokirsikka <i>Prunus sargentii</i>	10-12 rym	suunnitelman mukaan	6
PAC konstekirsikka 'Accolade' <i>Prunus sargentii</i> - Ryhmä 'Accolade'	6-8 rym	suunnitelman mukaan	3
PAP päärynä 'Aunen päärynä' <i>Pyrus communis</i> 'Aunen päärynä'	150-200 cm	suunnitelman mukaan	1
PCO päärynä 'Olga' <i>Pyrus communis</i> 'Olga'	150-200 cm	suunnitelman mukaan	1
SrL isoriippasalava <i>Salix x rubens</i> 'Lasipalatsi'	12-14 rym	suunnitelman mukaan	1
LEHTIPENSAAT			
HaG Pallohortensia 'Grandiflora' <i>Hydrangea arborescens</i> 'Grandiflora'	50-70	0,7 x 0,7 2	14
PolA kääpiöheisiangervo 'Little Angel' <i>Physocarpus opulifolia</i> 'Little Angel'	40-60	0,5 x 0,5 4	56
PoD Purppuraheisiangervo 'Diabolo' <i>Physocarpus opulifolia</i> 'Diabolo'	50-70	0,8 x 0,8 1,5 2	5
Rgl Lamoherkukka <i>Ribes glandulosum</i>	30-50	0,7 x 0,7 2	132
RnM Mustaherkukka 'Mortti' <i>Ribes nigrum</i> 'Mortti' FinE	astiataimi	aidanteeseen 100 cm välein	8
RHK Karviainen 'Hinnonmäen keltainen' keltainen	astiataimi	aidanteeseen 100 cm välein	6
RLP Karviainen 'Lepaan punainen' <i>Ribes uva-crispa</i> 'Lepaan punainen'	astiataimi	aidanteeseen 100 cm välein	6
SLP keijuangervo 'Little Princess' <i>Spiraea japonica</i> 'Little Princess'	30-50	0,5 x 0,5 4	216
PERENNAT, SIPULIKUKAT			
Gil Enkeliperhoangervo <i>Gillenia trifoliata</i>	P10	0,4 x 0,4 6	24
Heu Kellunkukka 'Palace Purple' ja 'Berry Smoothie', istutetaan sekaisin 50-50 % <i>Heuchera micrantha</i> 'Palace Purple', 'Berry Smoothie'	P9	0,3 x 0,3 10	60
PuA posliinihyasintti, valkoinen <i>Pushkinia scilloides</i> 'Alba'	sipuli, koko 6<	10 cm välein, 10 kpl ryhmiin, sipuli 12 cm syvälle	300
TgPI Tulppaani 'Pink Impression', roosa <i>Tulipa gesneriana</i> 'Pink Impression'	sipuli, koko 10<	15-20 cm välein, 10 kpl ryhmiin, 15 cm syvälle	200

MERKINTÖJEN SELITYKSET	
	Suunnittelualan raja
	Puisto
KASVILLISUUS	
	Nykyinen lehti-/ havupuu (mitattu)
	Nykyinen lehti-/ havupuu (ei mitattu, sijainti arvioitu)
	Metsäalue
	Poistettava puu tai yksittäispensas (Kaikki kuuset poistetaan ja lisäksi kaikki tertiiviset poistetaan)
	Istutettava iso lehti-/havupuu, tyvellä Ø 1 m katealue
	Istutettava kukkiva pikkupuu tyvellä Ø 1 m katealue
	Nurmikko A2
	Oleva niitty/kylvyttävä kukkaniitty
	Lehtpensasistutus
	Kivituhka
	Hake
	Asfaltti (255 m2)
	Noppakeveys, lohkoitu, punainen noppakivi 100x100x100 (176 m2)
	Hiekka
	Reunakivi S17 graniitti, väri punainen, lohkoitu (86 m)
	Oja/uoma, virtausuunta

VARUSTEET JA KALUSTEET	
	Uusi valaisin/ nykyinen valaisin/ sijoitettava valaisin -valaisinmalli uusitaan, malli xx
	Kolmilankaverkkoaita (alla kivituhkakaistale, 30 cm aidan ulkopuolelle) -korkeus 1,2 m, väri RAL 7016 (antrasiininharmaa) (77 m)
	Istutusten suoja-aita, kyläistetty puula -korkeus 0,55 m
	Huoltoportti lev. 3 m -käyntiportti lev. 1 m, väri RAL 7016 (antrasiininharmaa)
	Hiekkalaatikko, malli esim. Lappset 137400M (2500x2500mm), väriteema punainen
	Penkki, malli Lappset Nifo NF4002, selkänokat ja käsinojat, terasosat tumma harmaa RAL 7024 (6 kpl)
	Suora penkki, malli Meaclo Libre Piana Setstore (pituus 2m), ilman selkänokaa, suora jalat, jalat ja istuin väri RAL 7016 (antrasiininharmaa) (3 kpl)
	Puutarhakatu, malli Lappset MSE (1 kpl), terasosat tumma harmaa RAL 7024
	Divaanipenkit, malli Euriform Lounger Contour 340, terasosat tumma harmaa RAL 7024 (3 kpl)
	Kaareva penkki, malli Meaclo Libre Piana Setstore (3 kpl) peräkkäin kaareksi, ilman selkänokaa ja käsinoja, istuin RAL 3003 (rubyyred), suora jalat RAL 7016 (antrasiihi)
	Grilli, malli Lappset Maria NF1695 (1 kpl)
	Roska-astiat, malli Lehtovuori City 140 L, väri RAL 7024 (Gratiivinharmaa) (3 kpl)
	Opaste, malli Lappset J16712, väri RAL 7024 (tumma harmaa) tai oma malli, (2 kpl)
	Pöytäpaikat (10 pöytäpaikkaa, 5 telineitä), väri RAL 7016 (antrasiininharmaa) -asennuskorkeus 3,05 m vrtt. maahan
	Koripallokorit, malli Lappset 08092TM (3 kpl), jalat RAL 7016 (antrasiihi) -asennuskorkeus 2,60 m nuorisokorin sivulla

PUISTOSUUNNITELMALUONNOS

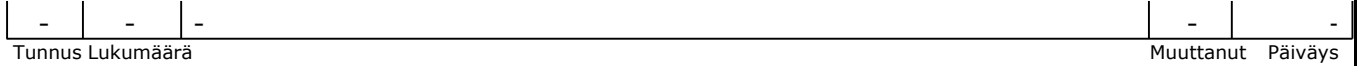

Suunnittelussa on käytetty ETRS-GK24/N2000 taso- ja korkeuskoordinaatistoa

Yhdyskunnan palvelualue		
Rakennuskohde Kärkölen kunta Kärkölen keskuspuisto	Piirustuksen sisältö Rakennussuunnitelma Asemapiirustus	Mittakaavat 1:200
FCG Finnish Consulting Group Oy Osasto 34 00600, Helsinki Puh. 0104990 www.fcg.fi		Muutos MAS P46328 902
Päiväys 30.9.2022 Pääsuunn. T. Tuominen Hyv. E. Savi	Suunn./Piirt. T.T., A.-M.R., E.A. Tarkastaja R. Ger Yhteyshenkilö T. Tuominen	A S