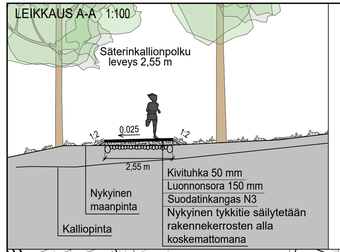

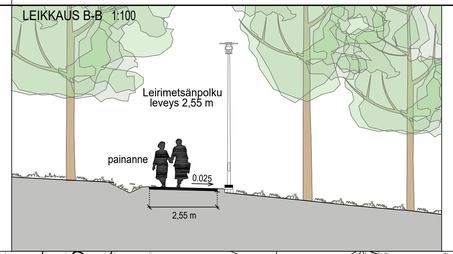

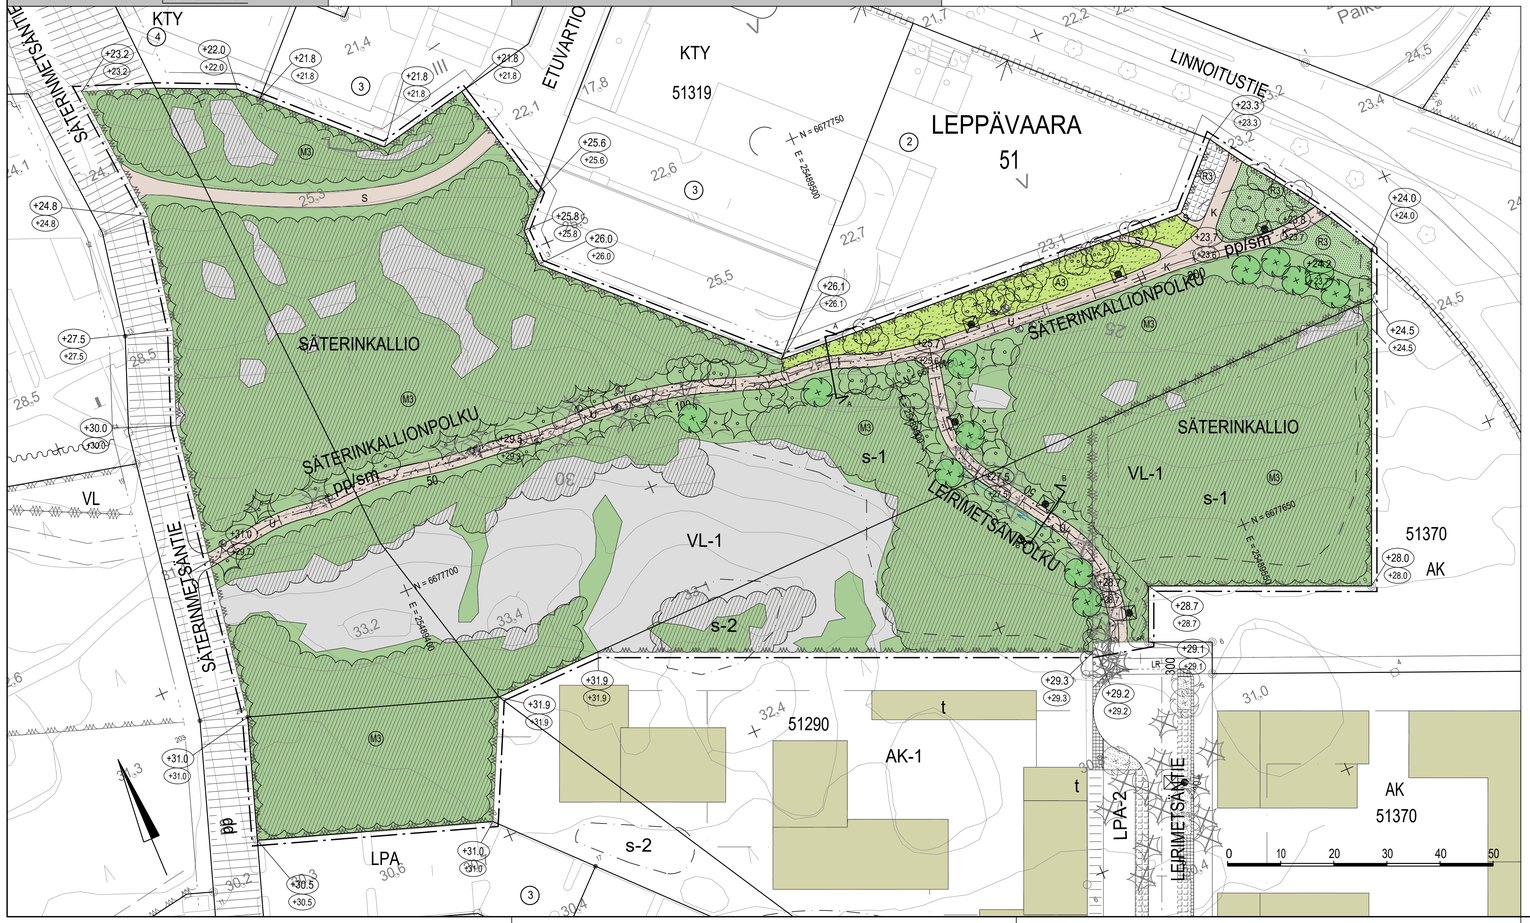

MERKINTÖJEN SELITYS

Suunnittelualueen raja

POISTETTAVA KASVILLISUUS

Poistettava lehtipuu

NYKYINEN/KUNNOSTETTAVA KASVILLISUUS JA PÄÄLLYSTEET

Nykyinen metsä-alue, huonokuntoiset ja vaaralliset puut poistetaan

Nykyinen havu-/lehtipuu, mitattu

Nykyinen nurmi

Nykyinen niitty

Nykyinen metsänpohja

Nykyinen nurmisaumattu kiveys

Nykyinen kallio

S K Nykyinen / kunnostettava kivituhka

UUSI KASVILLISUUS

Lehtipuu

UUDET PÄÄLLYSTEET

U Kivituhka

KALUSTEET, VARUSTEET JA MUUT MERKINNÄT

Uusi valaisin

R Uusi roska-astia

A A Poikkileikkaus

+28.0 Korkeusmerkintä, suunniteltu korko

+28.0 Korkeusmerkintä, nykyinen korko

Uusi hulevesipainanne, virtaussuunta

Nykyinen maakivi

HOITOLUOKAT

R3 Käyttöviheralue 304 m²

M3 Ulkoilu- ja virkistysmetsä 17 455 m²

A3 Maisemaniitty 480 m²

Puistoraitit 328jm, 1028 m²

ASEMAKAAVAMERKINTÄ

VL-1

Lähivirkistysalue. Alueen puusto toimii liito-oravien yhteysreittinä. Puustoa tulee hoitaa ja uudistaa siten, että latvusyhteys säilyy ja lajisto kehittyy liito-oravalle soveltuvaksi. Puuston luonnontilaisen kehityksen turvaamiseen kiinnitetään erityistä huomiota.

pp/sm

Jalankululle ja pyöräilylle varattu alueen osa, jolla sijaitsee muinaismuistolailla rauhoitettuja muinaisjäännöksiä. Sijainti likimääräinen, yhteys sitova. Polku on korjaus- ja muutostöiden yhteydessä korjattava entistäen. Aluetta koskevista toimenpiteistä ja suunnitelmista on neuvoteltava museoviranomaisen kanssa.

s-1

Alueella on luonnonsuojelulain 49 §:n perusteella suojeltuja liito-oravan levähdyspaikkoja. Alueella ei saa suorittaa toimenpiteitä, jotka heikentävät tai hävittävät liito-oravan elinympäristöä. Puustoa saa hoitaa ja kehittää liito-oravalle soveltuvaksi. Reunavyöhykkeille tulee istuttaa liito-oravan ravinnoksi soveltuvia puulajeja. Aluetta koskevista toimenpiteistä ja suunnitelmista on neuvoteltava ympäristöviranomaisen kanssa.

s-2

Alueen osa, jolla sijaitseva kaupunkikuvan kannalta tärkeä puuryhmä on säilytettävä.

ESIKOPIO 25.5.2022

C	M	S	T.s
B	M	S	T.s
A	M	S	T.s

ESPOON KAUPUNKI
KAUPUNKITEKNIIKAN KESKUS

ESBO STAD
STADSTEKNIKCENTRALEN

ALUE	KAAVA: SÄTERINKALLIONKULMA LEIRIMETSÄNRINNE	KAUP OSA: 51 LEPPÄVAARA
NIMI	SÄTERINKALLIO	
AIHE	PUISTO	
PIIR. LAJI	PUISTOSUUNNITELMA	

PRINT: -
SUUNN.
TARK. -
HYV. -
PIN.
TELA
ALEHTI: 19S
NRO: -
LIITTYY
MAAKA: 1:500, 1:100
ALOORD.JÄRJ.: ETRS-GK25
KORKEUSJÄRJ.: N2000
NRO: 7691/200

HSY:n vesihuolto
PL 100
00066 HSY
p.(09) 15611

NRO: -

HYV.			
TARK.			
HYV.			
TARK.			

GT GEOTEKNIIKKA-YKSIKKÖ

SUUNN.

TARK.

KONS. SITOWISE -

SUUNN. Susanna Mikkola

TARK. Marja Oittinen