


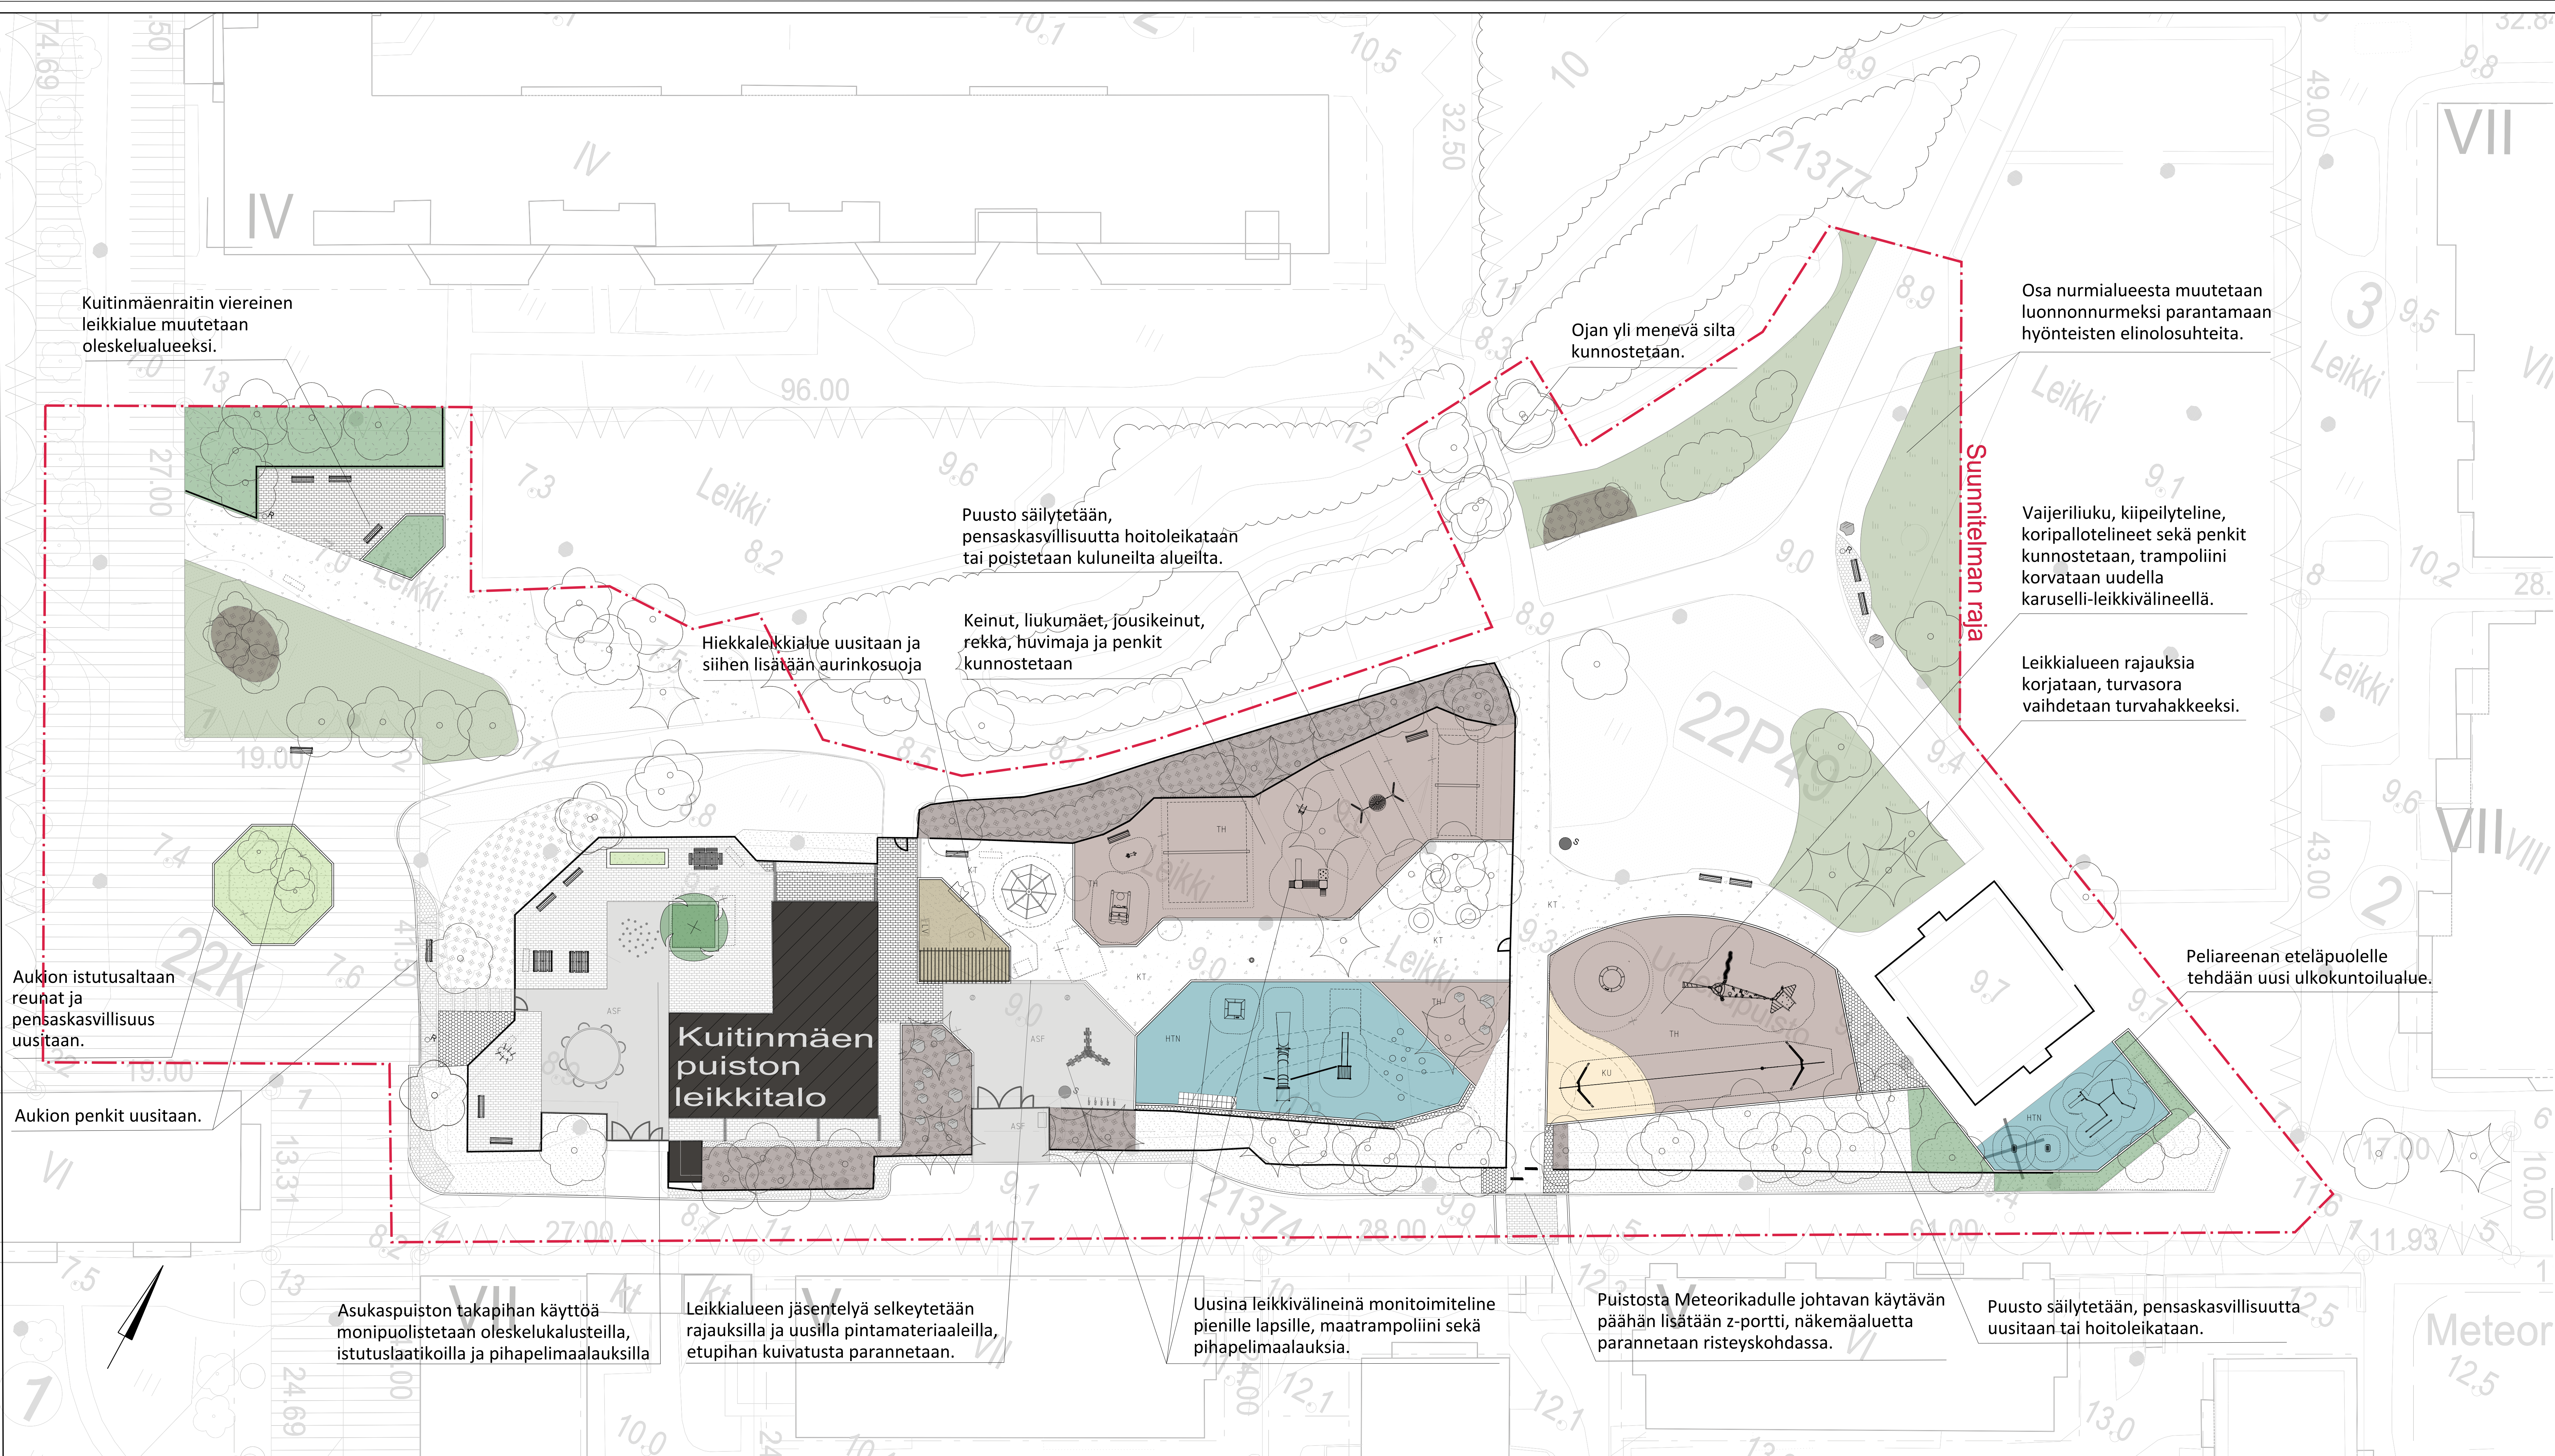

nykyinen mitattu havu-/ lehtipuu

nykyinen lehtipuu

poistettava puu

istutettava lehtipuu

nykyinen pensasistutus/
uusi pensas-/ perennaistutus

nykyinen nurmi/ uusi (kunnostettava) nurmi

uusi luonnonnurmi

nykyinen kuorikate/ uusi kuorikate

nykyinen asfaltti/ uusi asfaltti

nykyinen kiveys/ uusi kiveys

nykyinen kivituhka

nykyinen kenttäkiveys/ uusi kenttäkiveys

uusi leikkihiekkia

uusi sorastus

KU

nykyinen kumiturva-alusta

HTN

uusi hiekkatekonurmialusta

TH

uusi turvahakealusta

nykyinen aita/ portti

nykyinen reunatuki/ uusi reunatuki

purettava rakenne

penkki

piknik-pöytä


roska-astia

syväkeräysastia

pyöräteline

leikkiväline

pihapelimaalaus

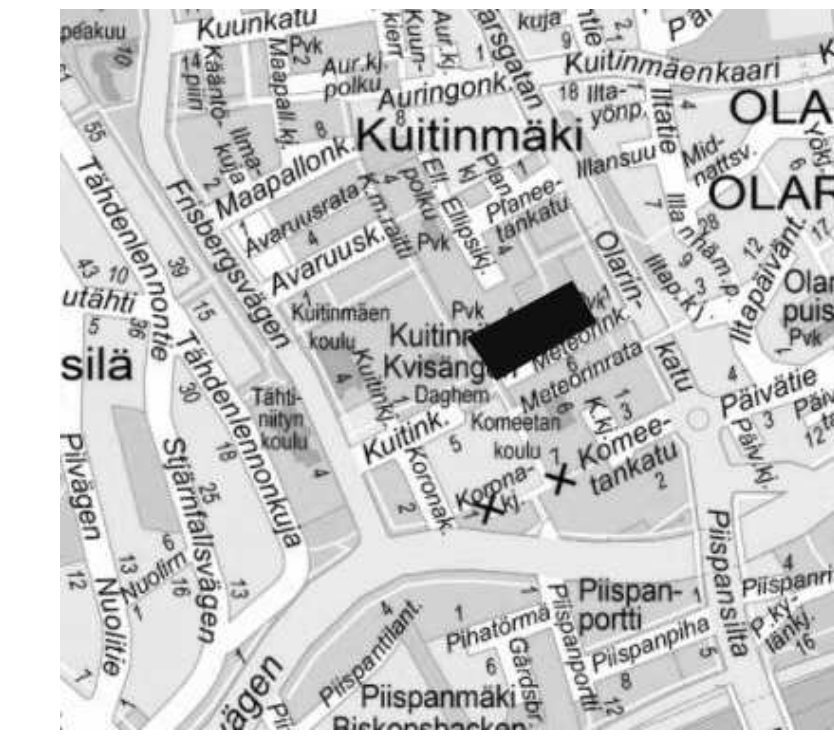

LUONNOS 9.6.2021			
	ESPOON KAUPUNKI KAUPUNKITEKNIIKAN KESKUS		ESBO STAD STADSTEKNIKCENTRALEN
	KAAVA ALUE		KAUPUNGIN 22 OLARI
NIMI	OLARIN ASUKASPUISTO		N23 3830/211 1:200 ETRS-GK25 N2000
AINE	LEIKKIPAikka		7652/201
PIIRRE LAJI	ASEMAPIIRUSTUS		
	HSY:n vesihuolto PL 100 00060 HSY p.09/18011		HYV. TARK. HYV. TARK.
	GT SUUNN. TARK.		SITOWISE xx.xx.2021