




SIVUKUVA 1:100

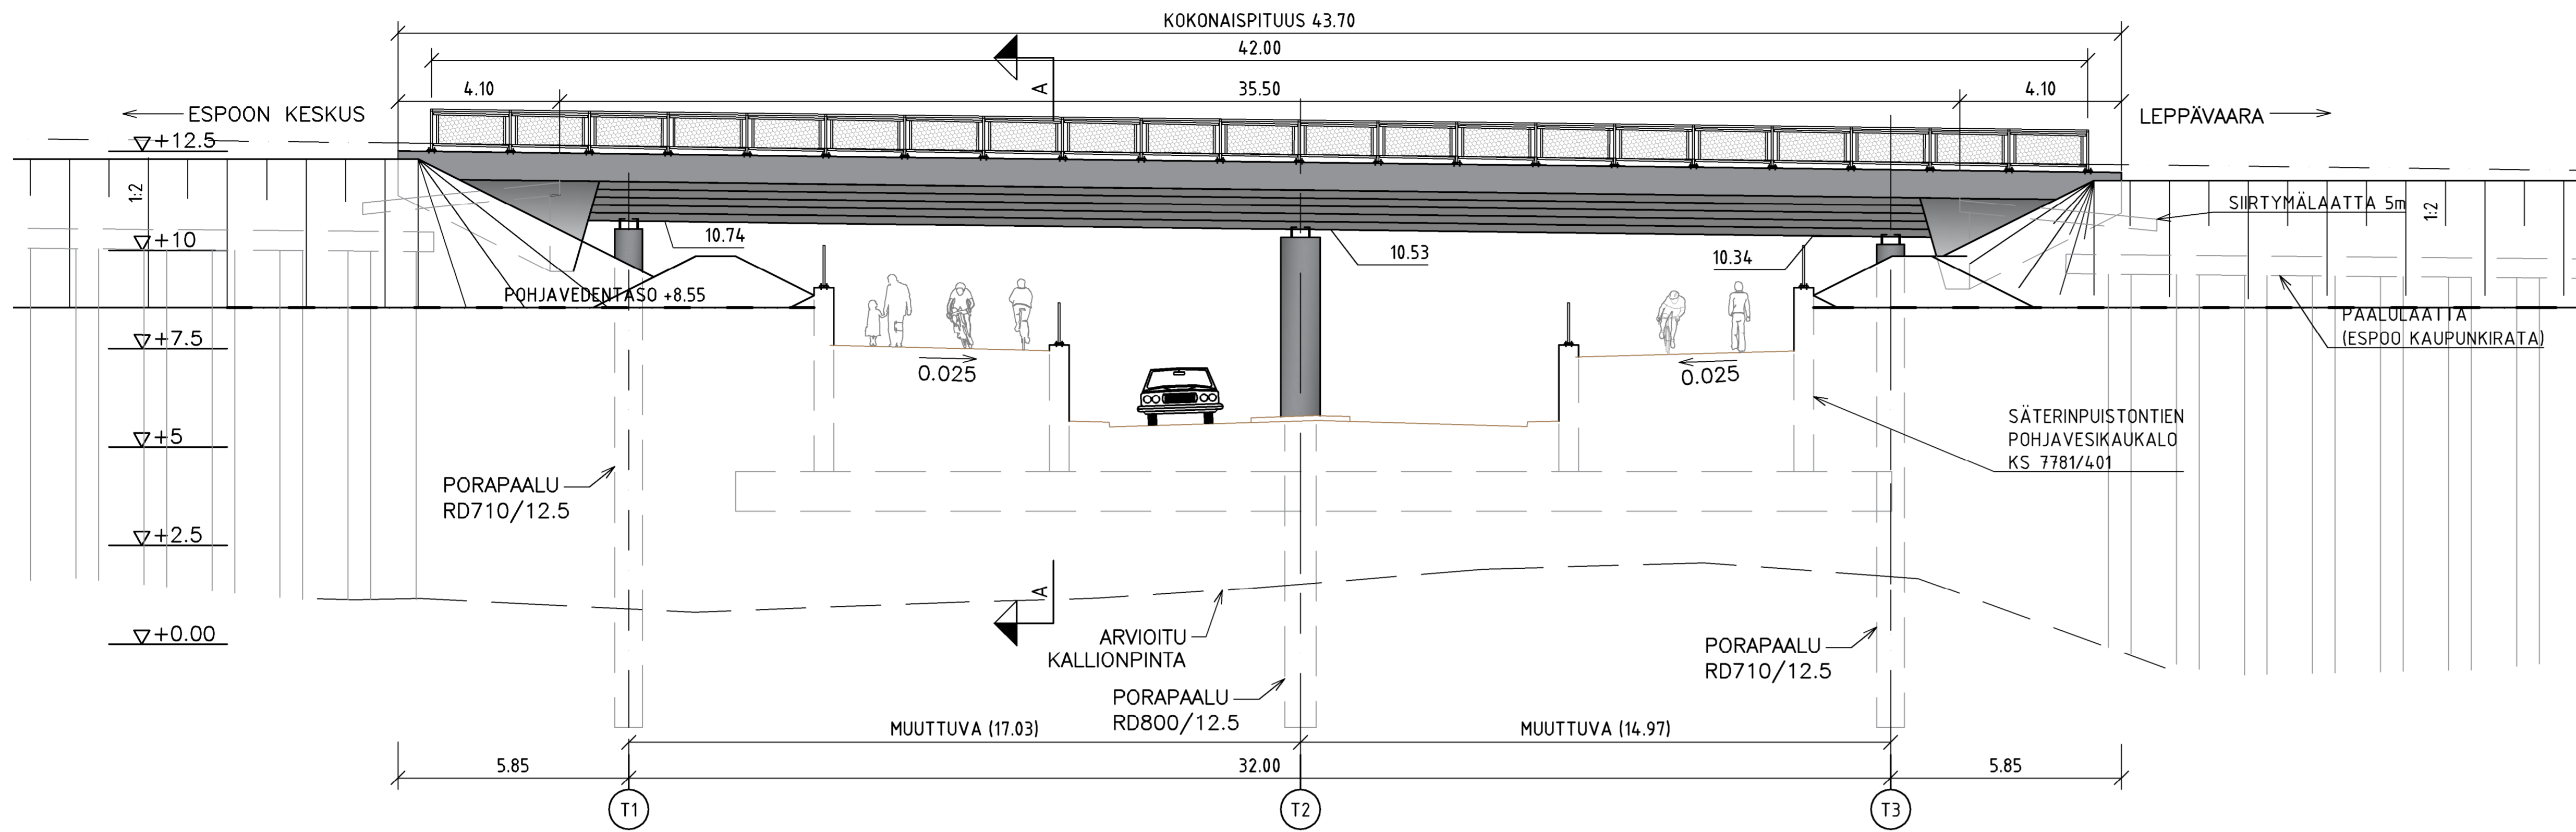

TASOKUVA 1:100

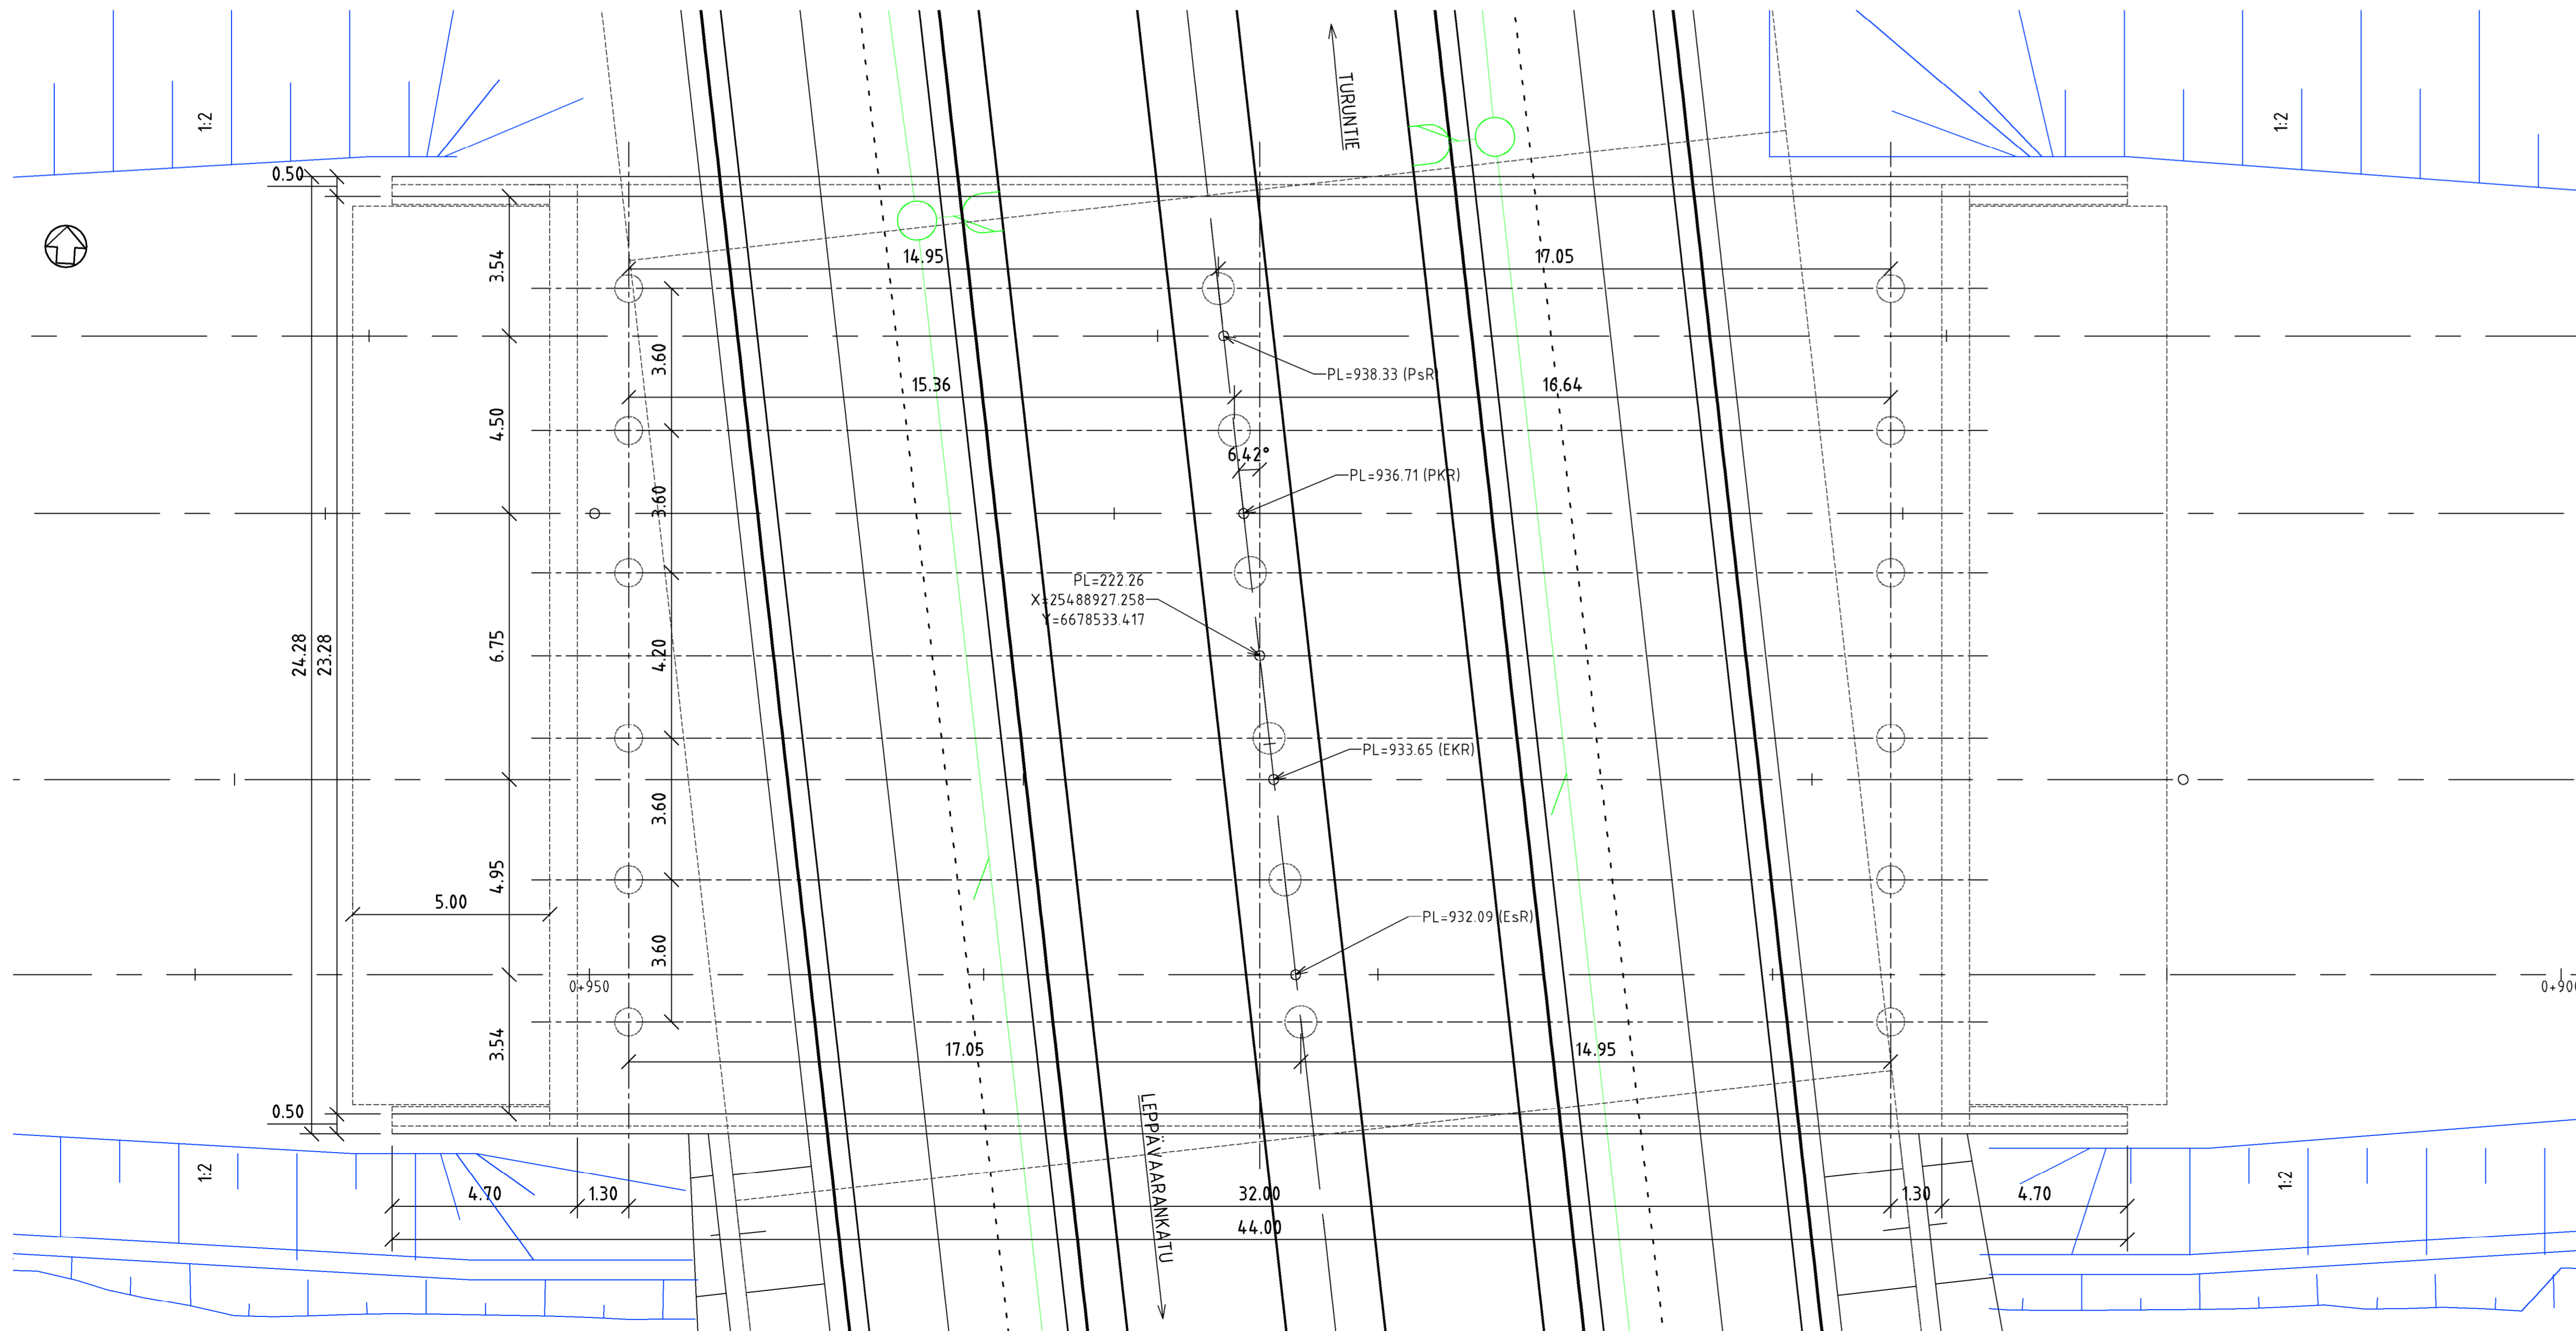

POIKKILEIKKAUS A-A 1:100

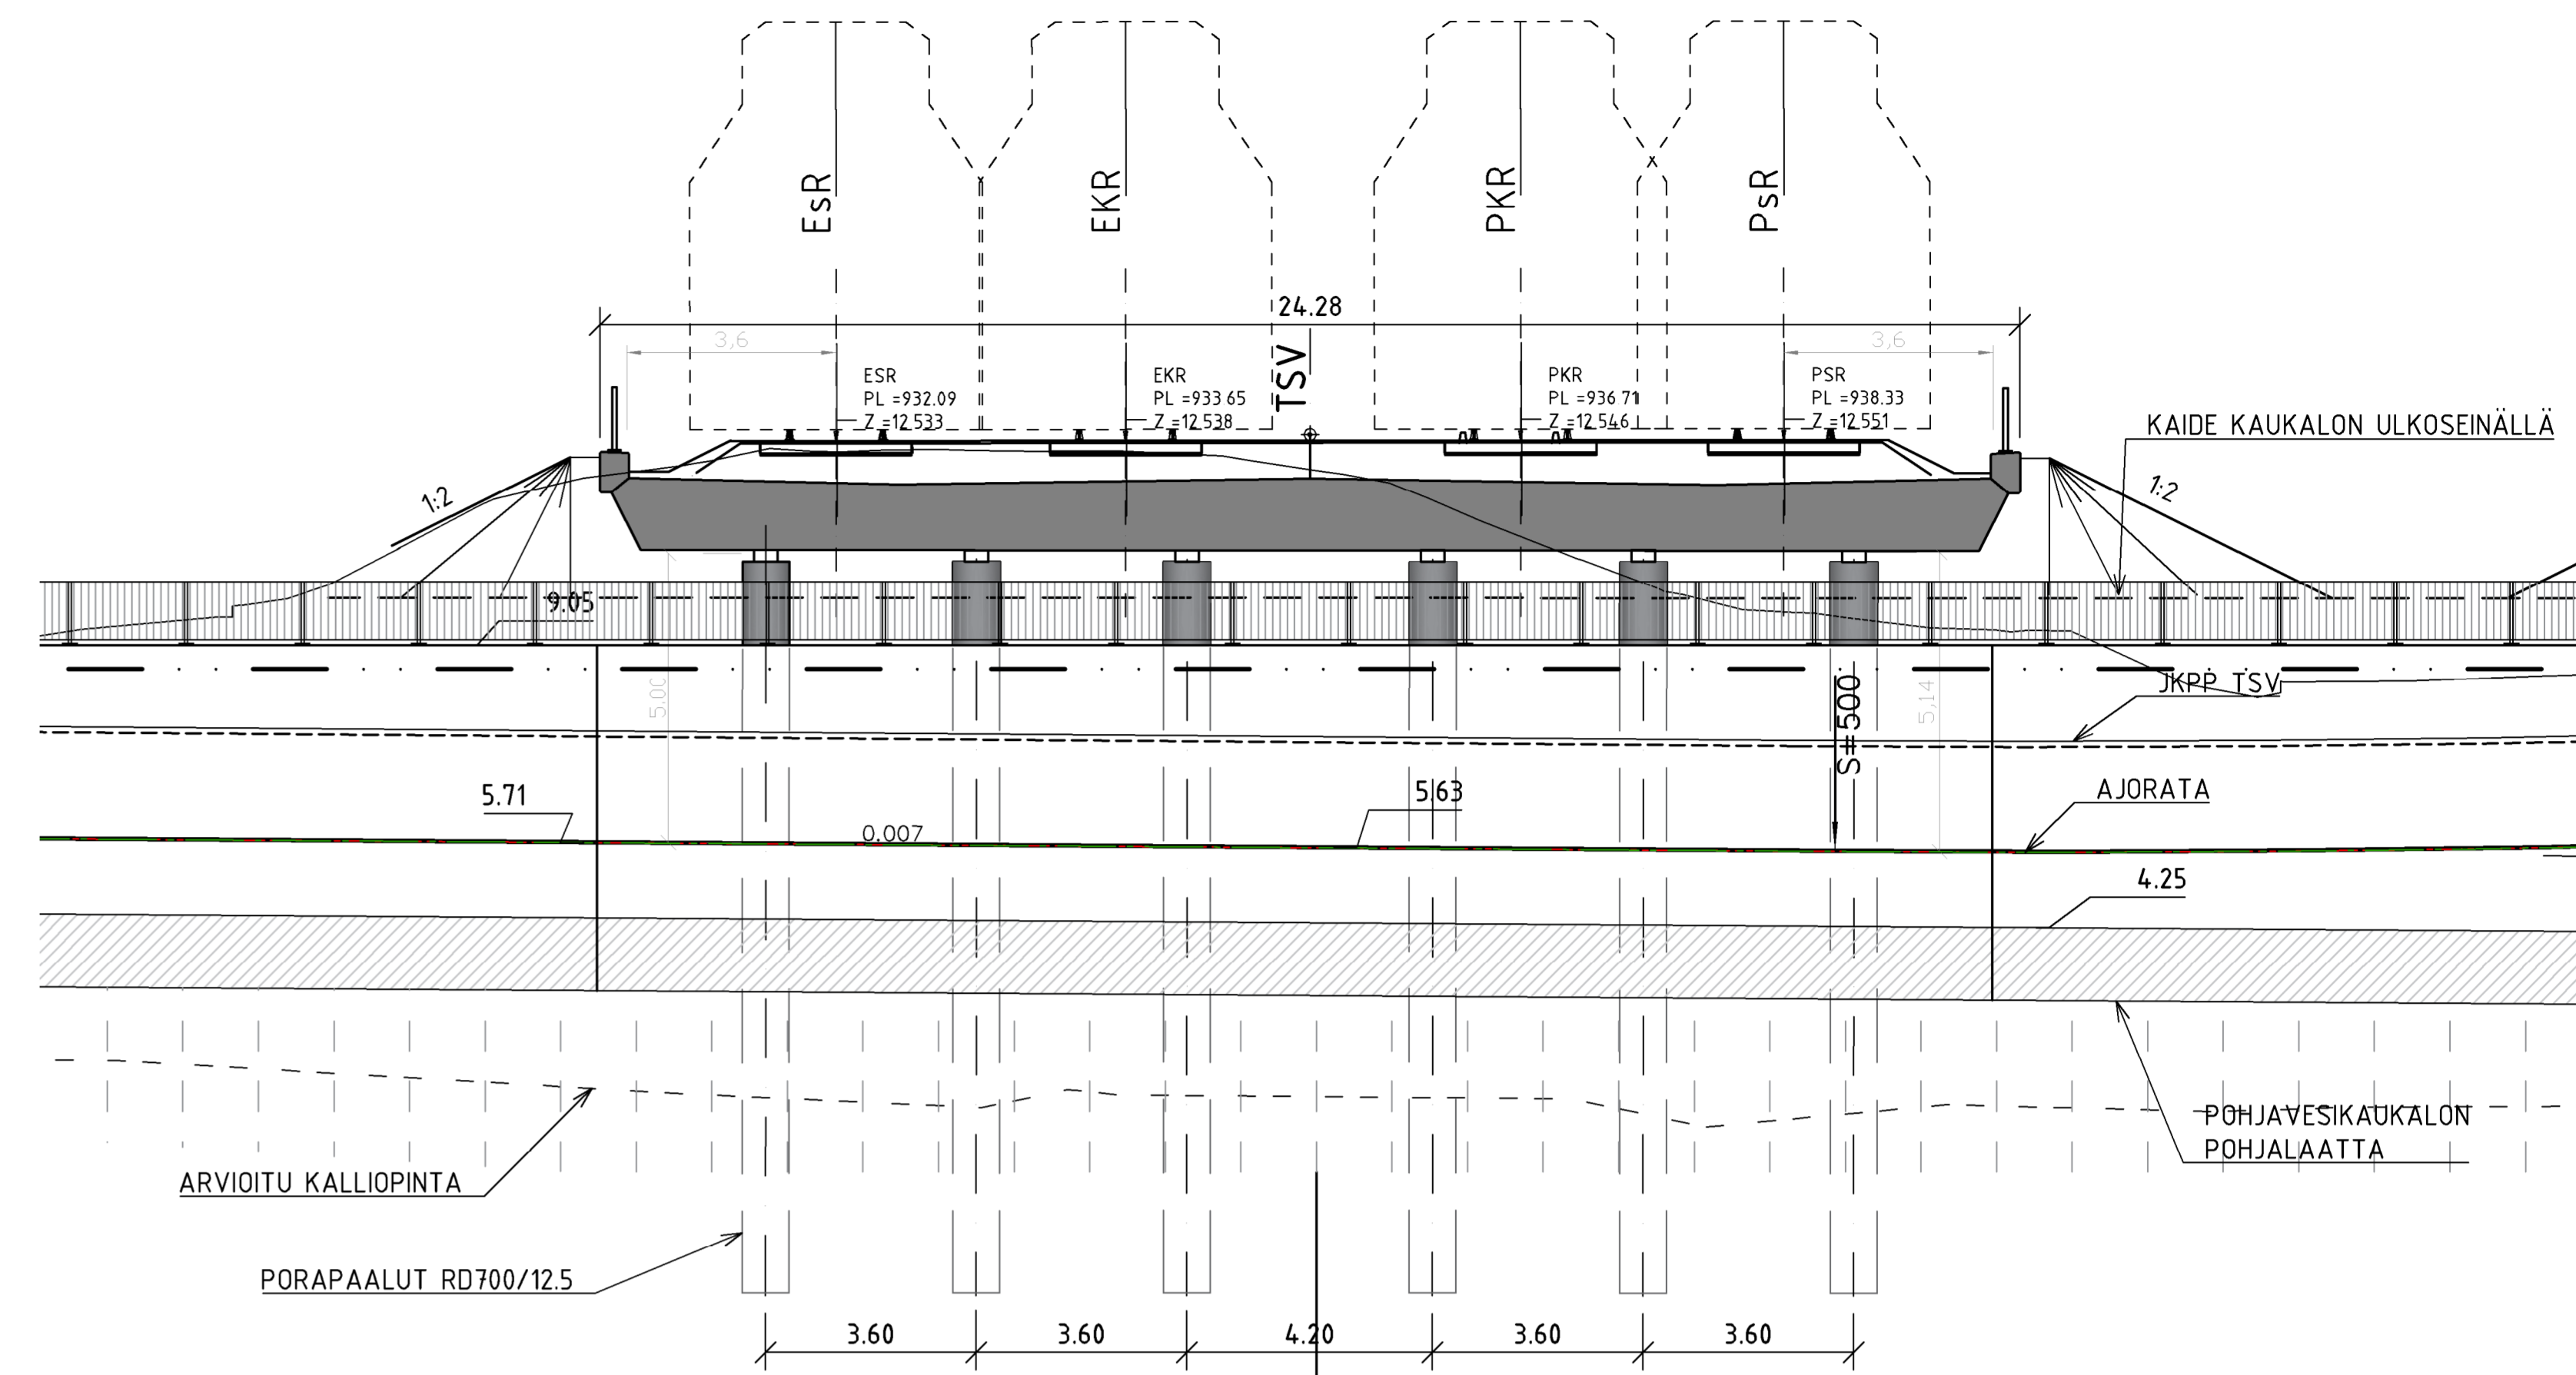

LUONNOS 28.4.2022

- JÄNNITETTY TERÄSBETONINEN JATKUVA ULOKELAATTASILTA
- PÄÄMATERIAALIT
- PAALUT: TUILLA T1, T3 PORAPAALUT RD700/12.5
TUILLA T2 PORAPAALUT RD800/12.5
(MANTTELOIDAAN NÄKYVÄ OSA)
- BETONI: SEINÄT Ro07/Ro11, R1, C35/45-3, P50, Cnom=45mm
SUOLASUMURASITETUT PINNAT IMPREGNOIDAAN
SIIRTYMÄLAATAT Ro23, R1, C30/37-3, P50, Cnom 45/50mm
- BETONITERÄS: A500HW
- KAITEET: HENKILÖKAIDE h=1,2m, KAITEET MAALATAAN
- VEDENERISTYS: KAKSINKERTAINEN KUMIBITUMIKERMI

ESPOON KAUPUNKI KAUPUNKITEKNIIKAN KESKUS		ESBO STAD STADSTEKNIKCENTRALEN	
ALUE	KAAYA	KAUP OSA	51 LEPPÄVAARA
LEPPÄVIITA RUUSUNTORPANPUISTO II			
NIMI			XXX
SÄTERINPUISTONTIEN ALIKULKUSILTA			ETRS-GK25 1:100, 1:50 KORTTELINUMERO N2000
AIHE			7781/402
PÄÄPIIRUSTUS			
HSY:n vesihuolto PL 000 00060 HSY p.099 15611		NRO	HYV. TARK. TARK.
GT	ESTETIIKKA- YKSIKÖ	28.04.2022	
SUUNN		Rauli Vibo	
TARK.		Esko Rechart	