

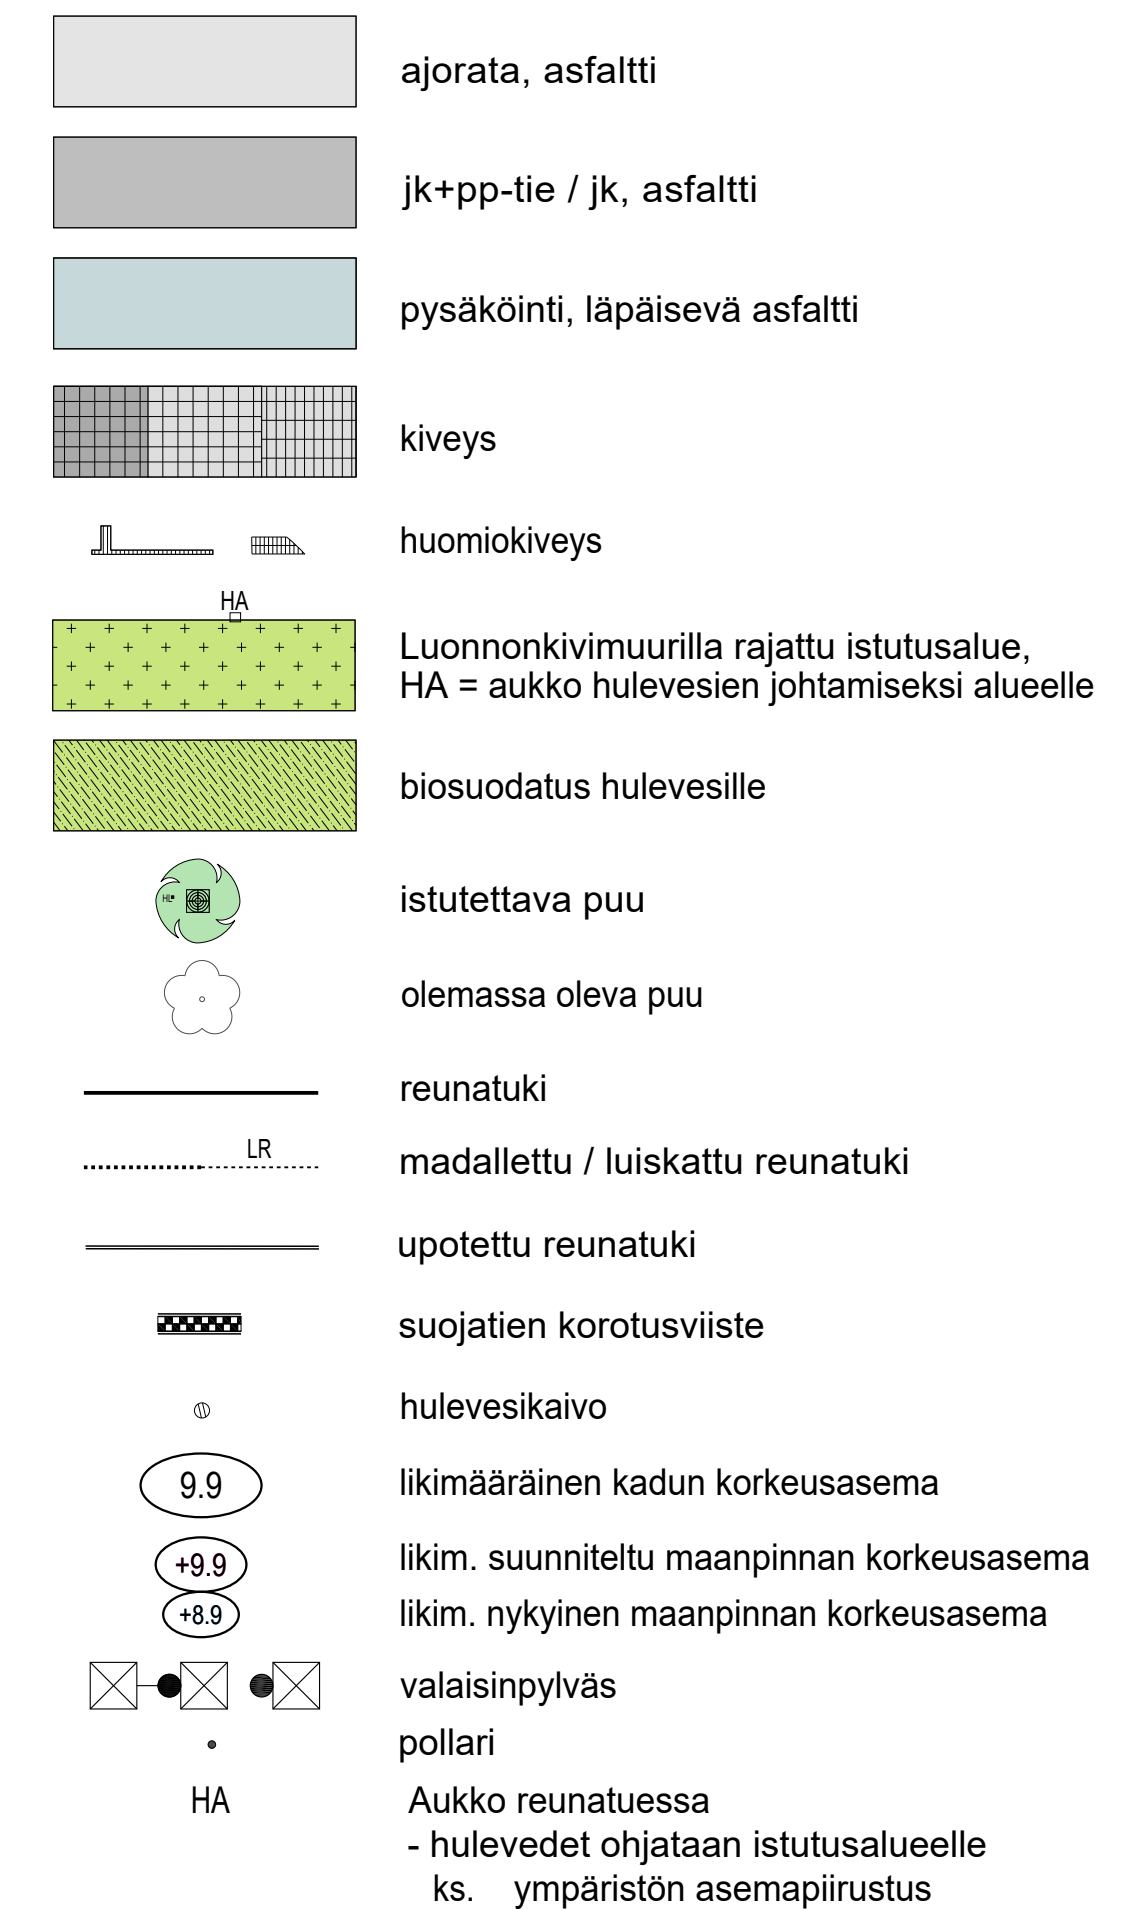
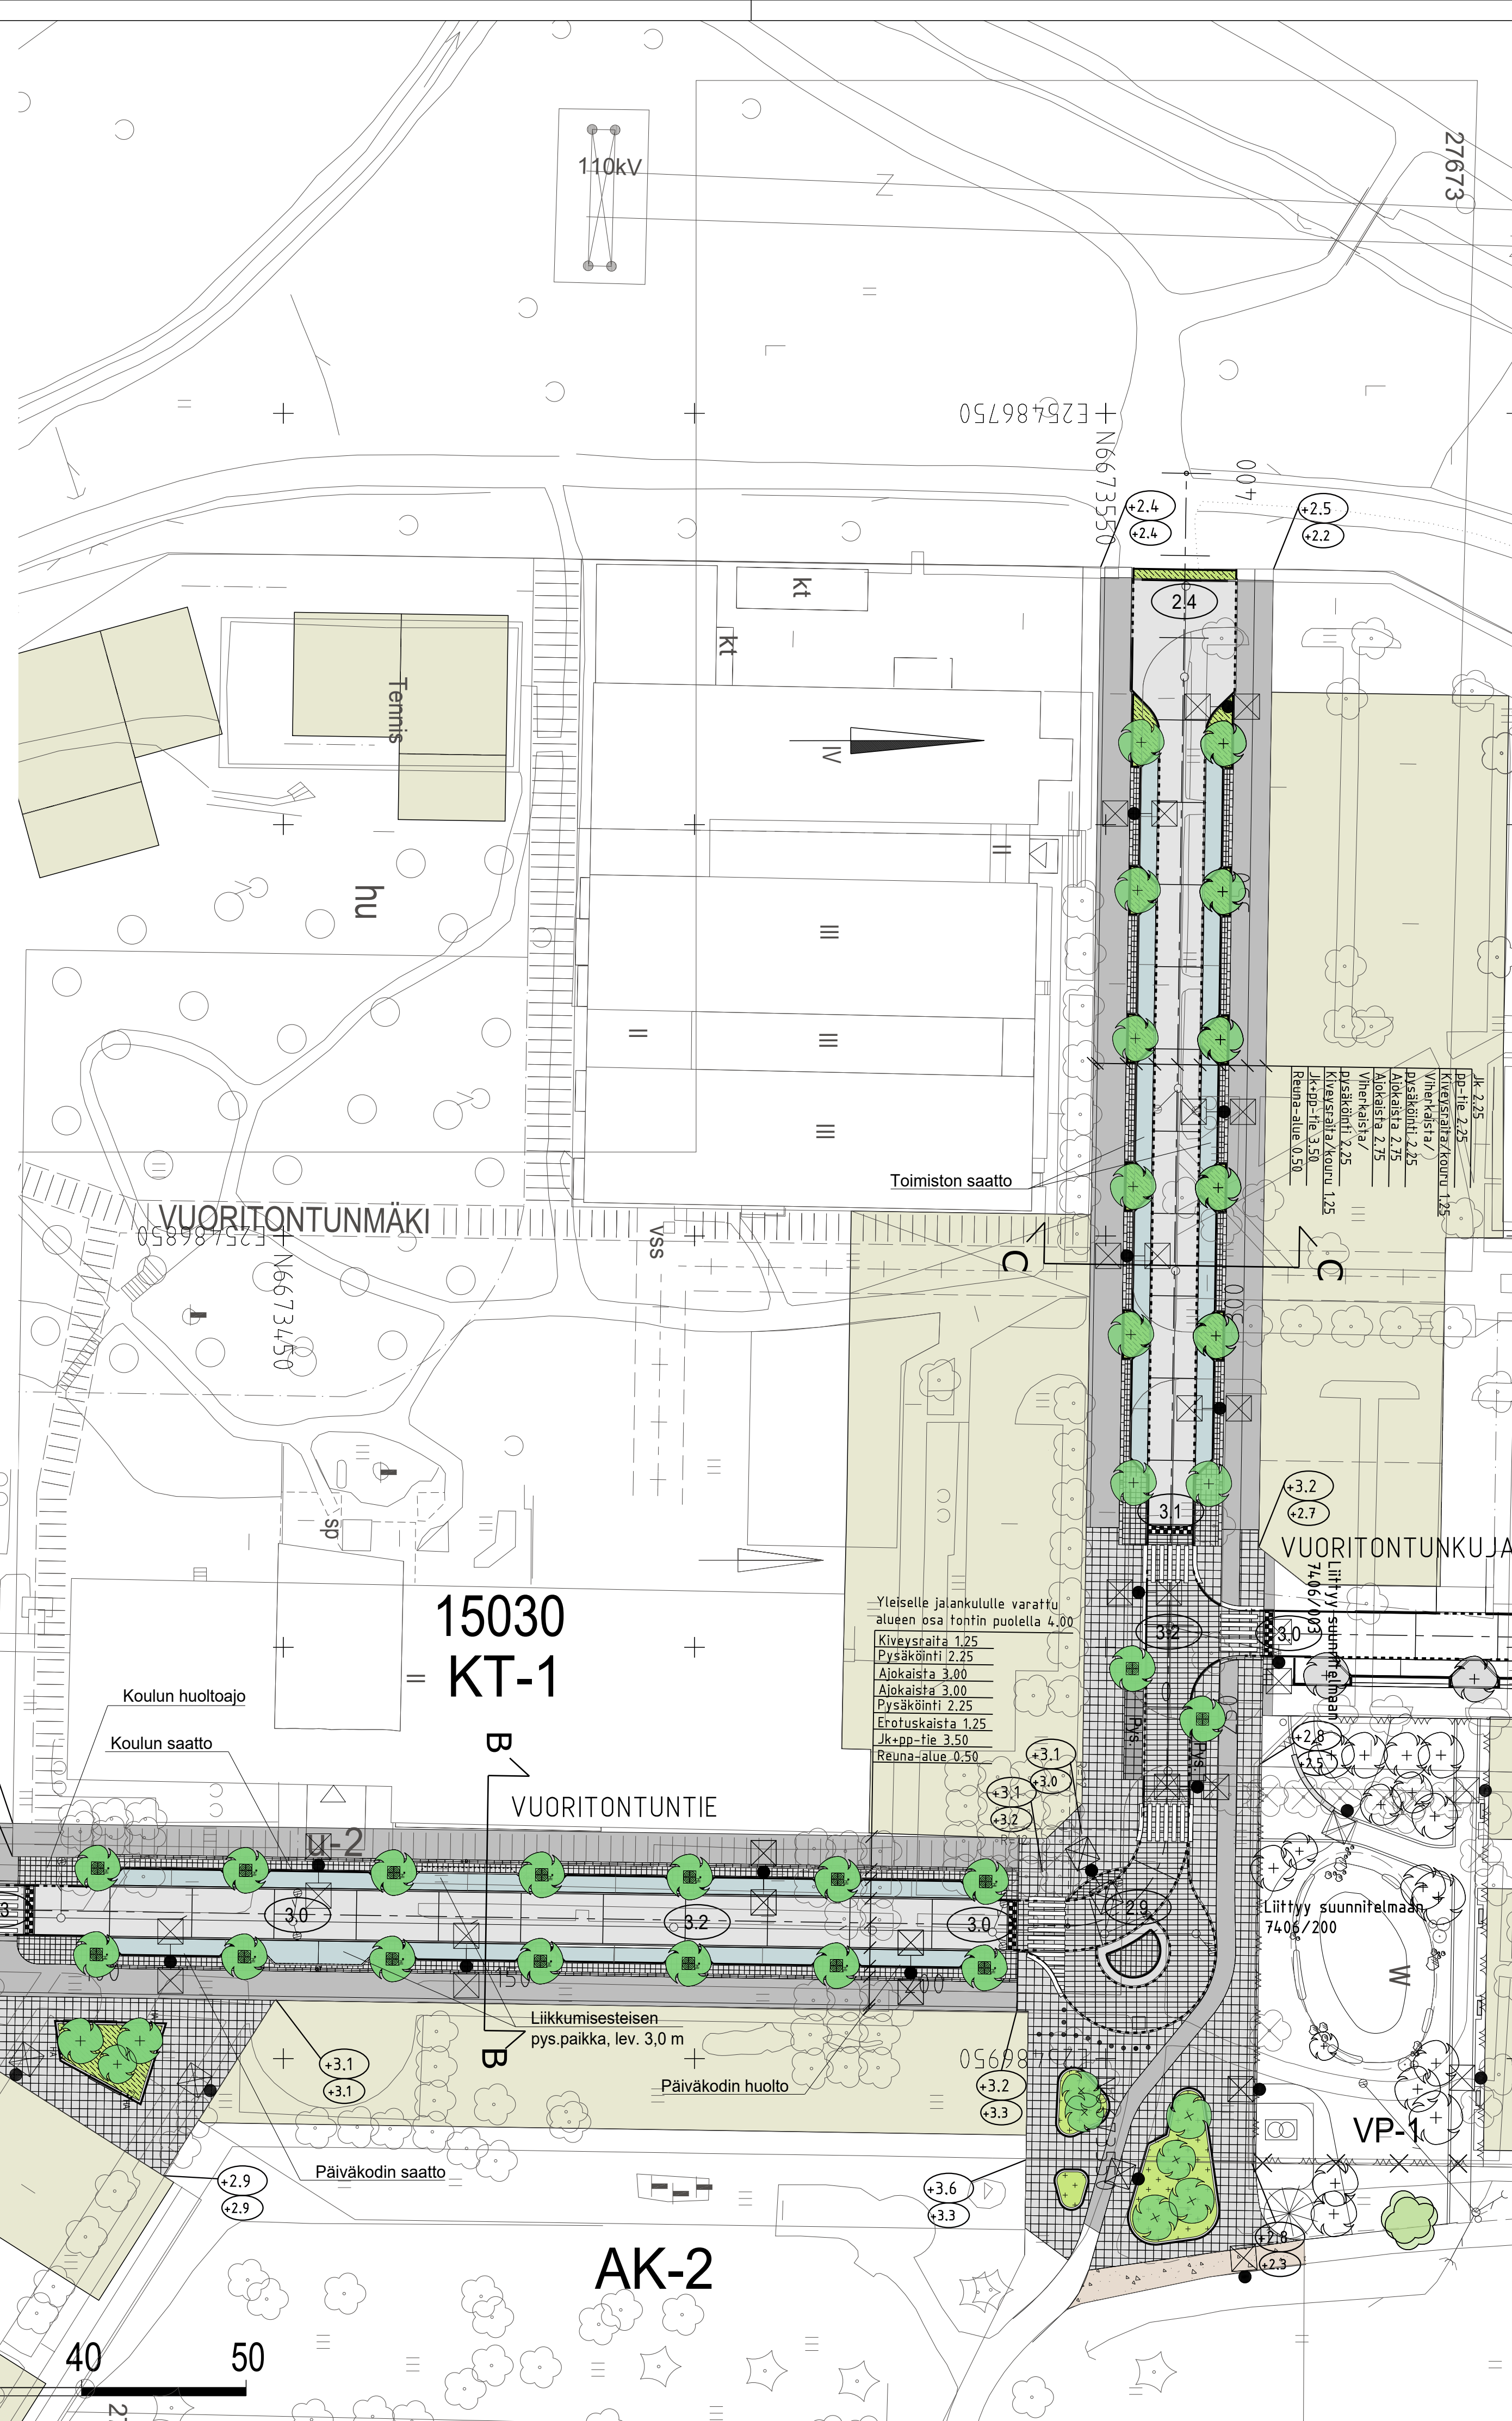
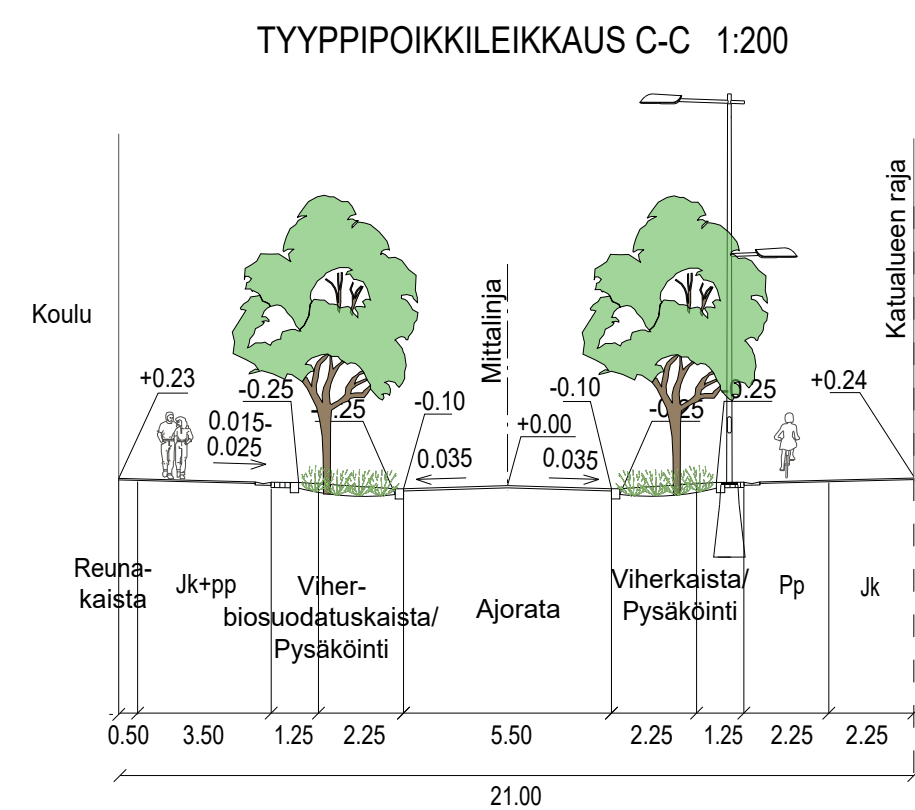
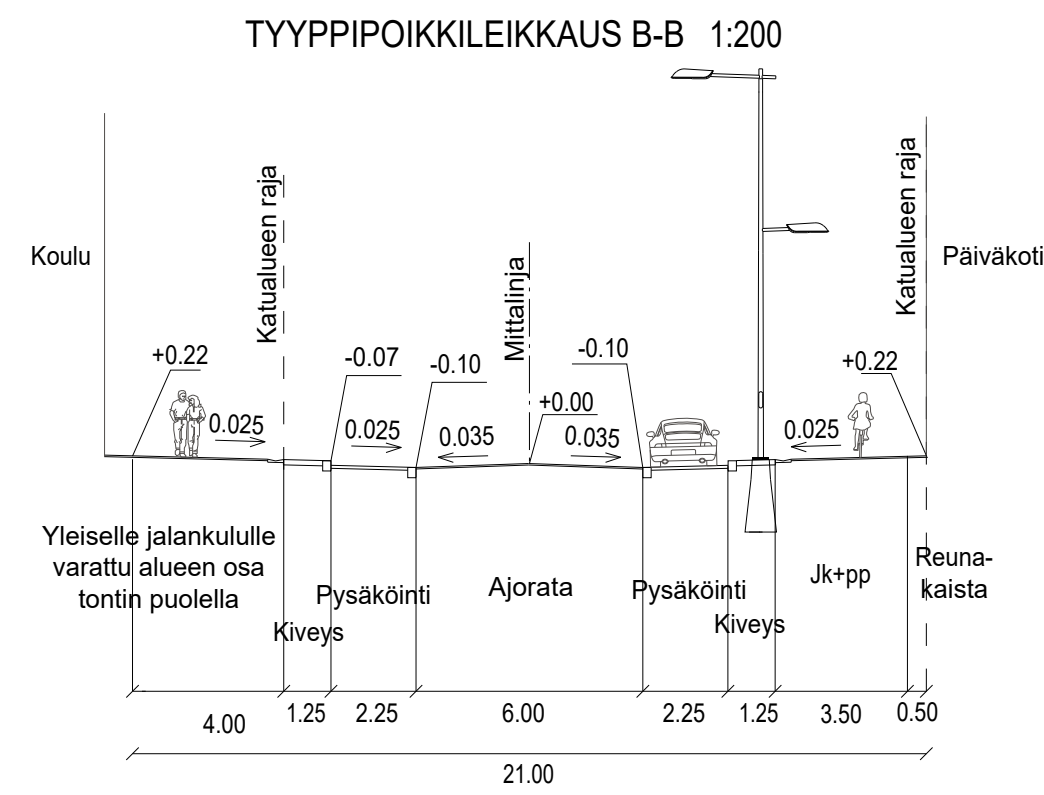


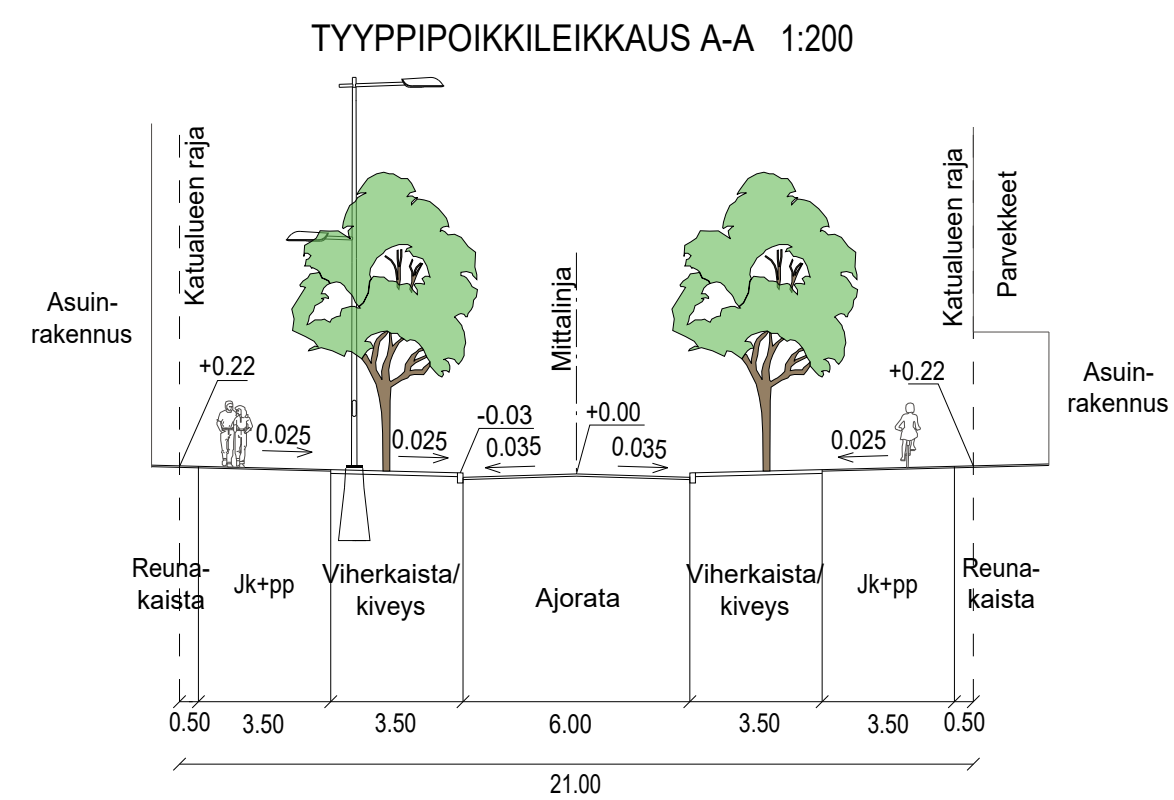

Kaikki katualueella
olevat puut poistetaan

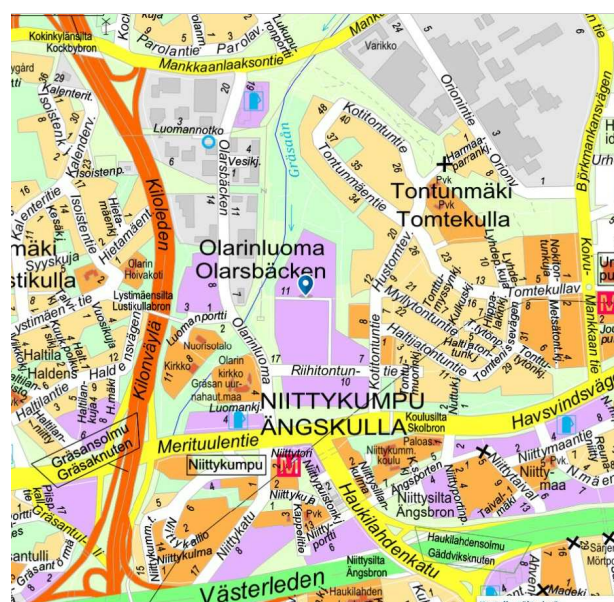

10 000

LUONNOS 8.10.2020

G	M	S	TAN
B	M	S	TAN
A	M	S	TAN
 ESPOON KAUPUNKI KAUPUNKITEKNIKAN KESKUS		ESBO STAD STADSTEKCENTRALEN	PRYET BOKN: TARK: K. Tolvanen HYV: S. Hänninen FR: TEA:
ALUE	KAAVA VUORITONTTU, RIIHITONTTU JA TONTUNMÄKI	KAUP. OSA 15 NIITYKUMPU	HUETET: 23P LITTYVY: BROKAVA: 1:500, 1:200 KORROJALU: ETRS-GK25 KORROJALU: N2000 MRO: 7406/002
NIMI	VUORITONTUNTIE		
AIHE	KATU		
PÄR. LAJI	KATUSUUNNITELMA JA TYYPPIPOIKKILEIKKAUS		
 HSY:n vesihuolto PL 100 00066 HSY p(09) 15611		NRO .	HYV. TARK. HYV. TARK.
GT	GEOTEKNIIKKA- YKSIKKÖ	KOKO	KOKO: WSP SUUNN: O. Hakala TARK: P. Väinölä
SUUNN.			12.12.2019
TARK.			