

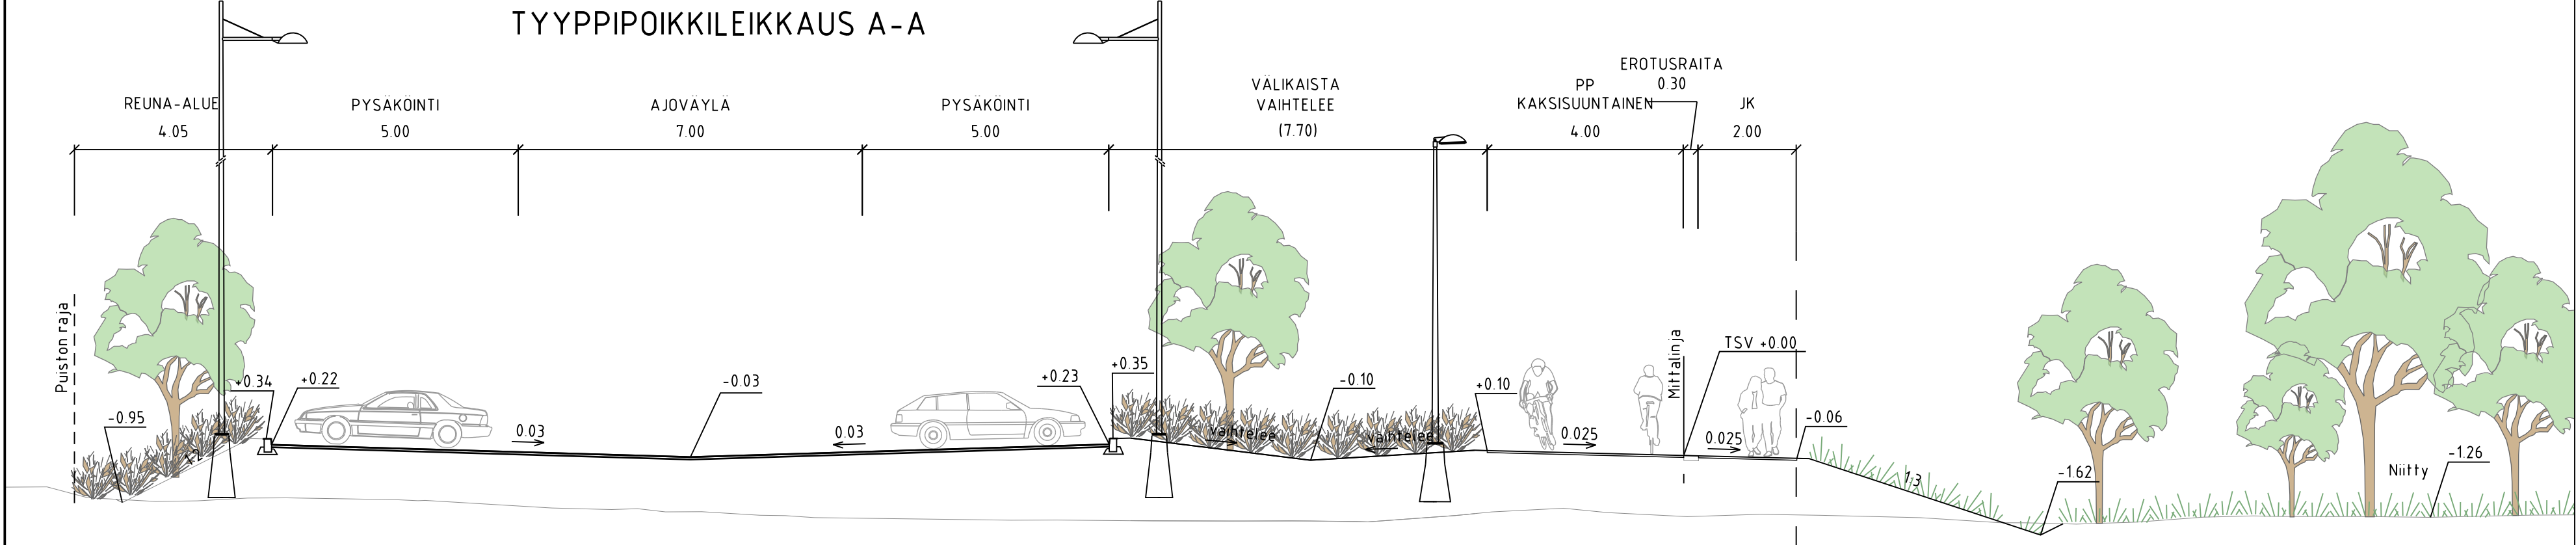


TYYPPIPOIKKILEIKKAUS A-A

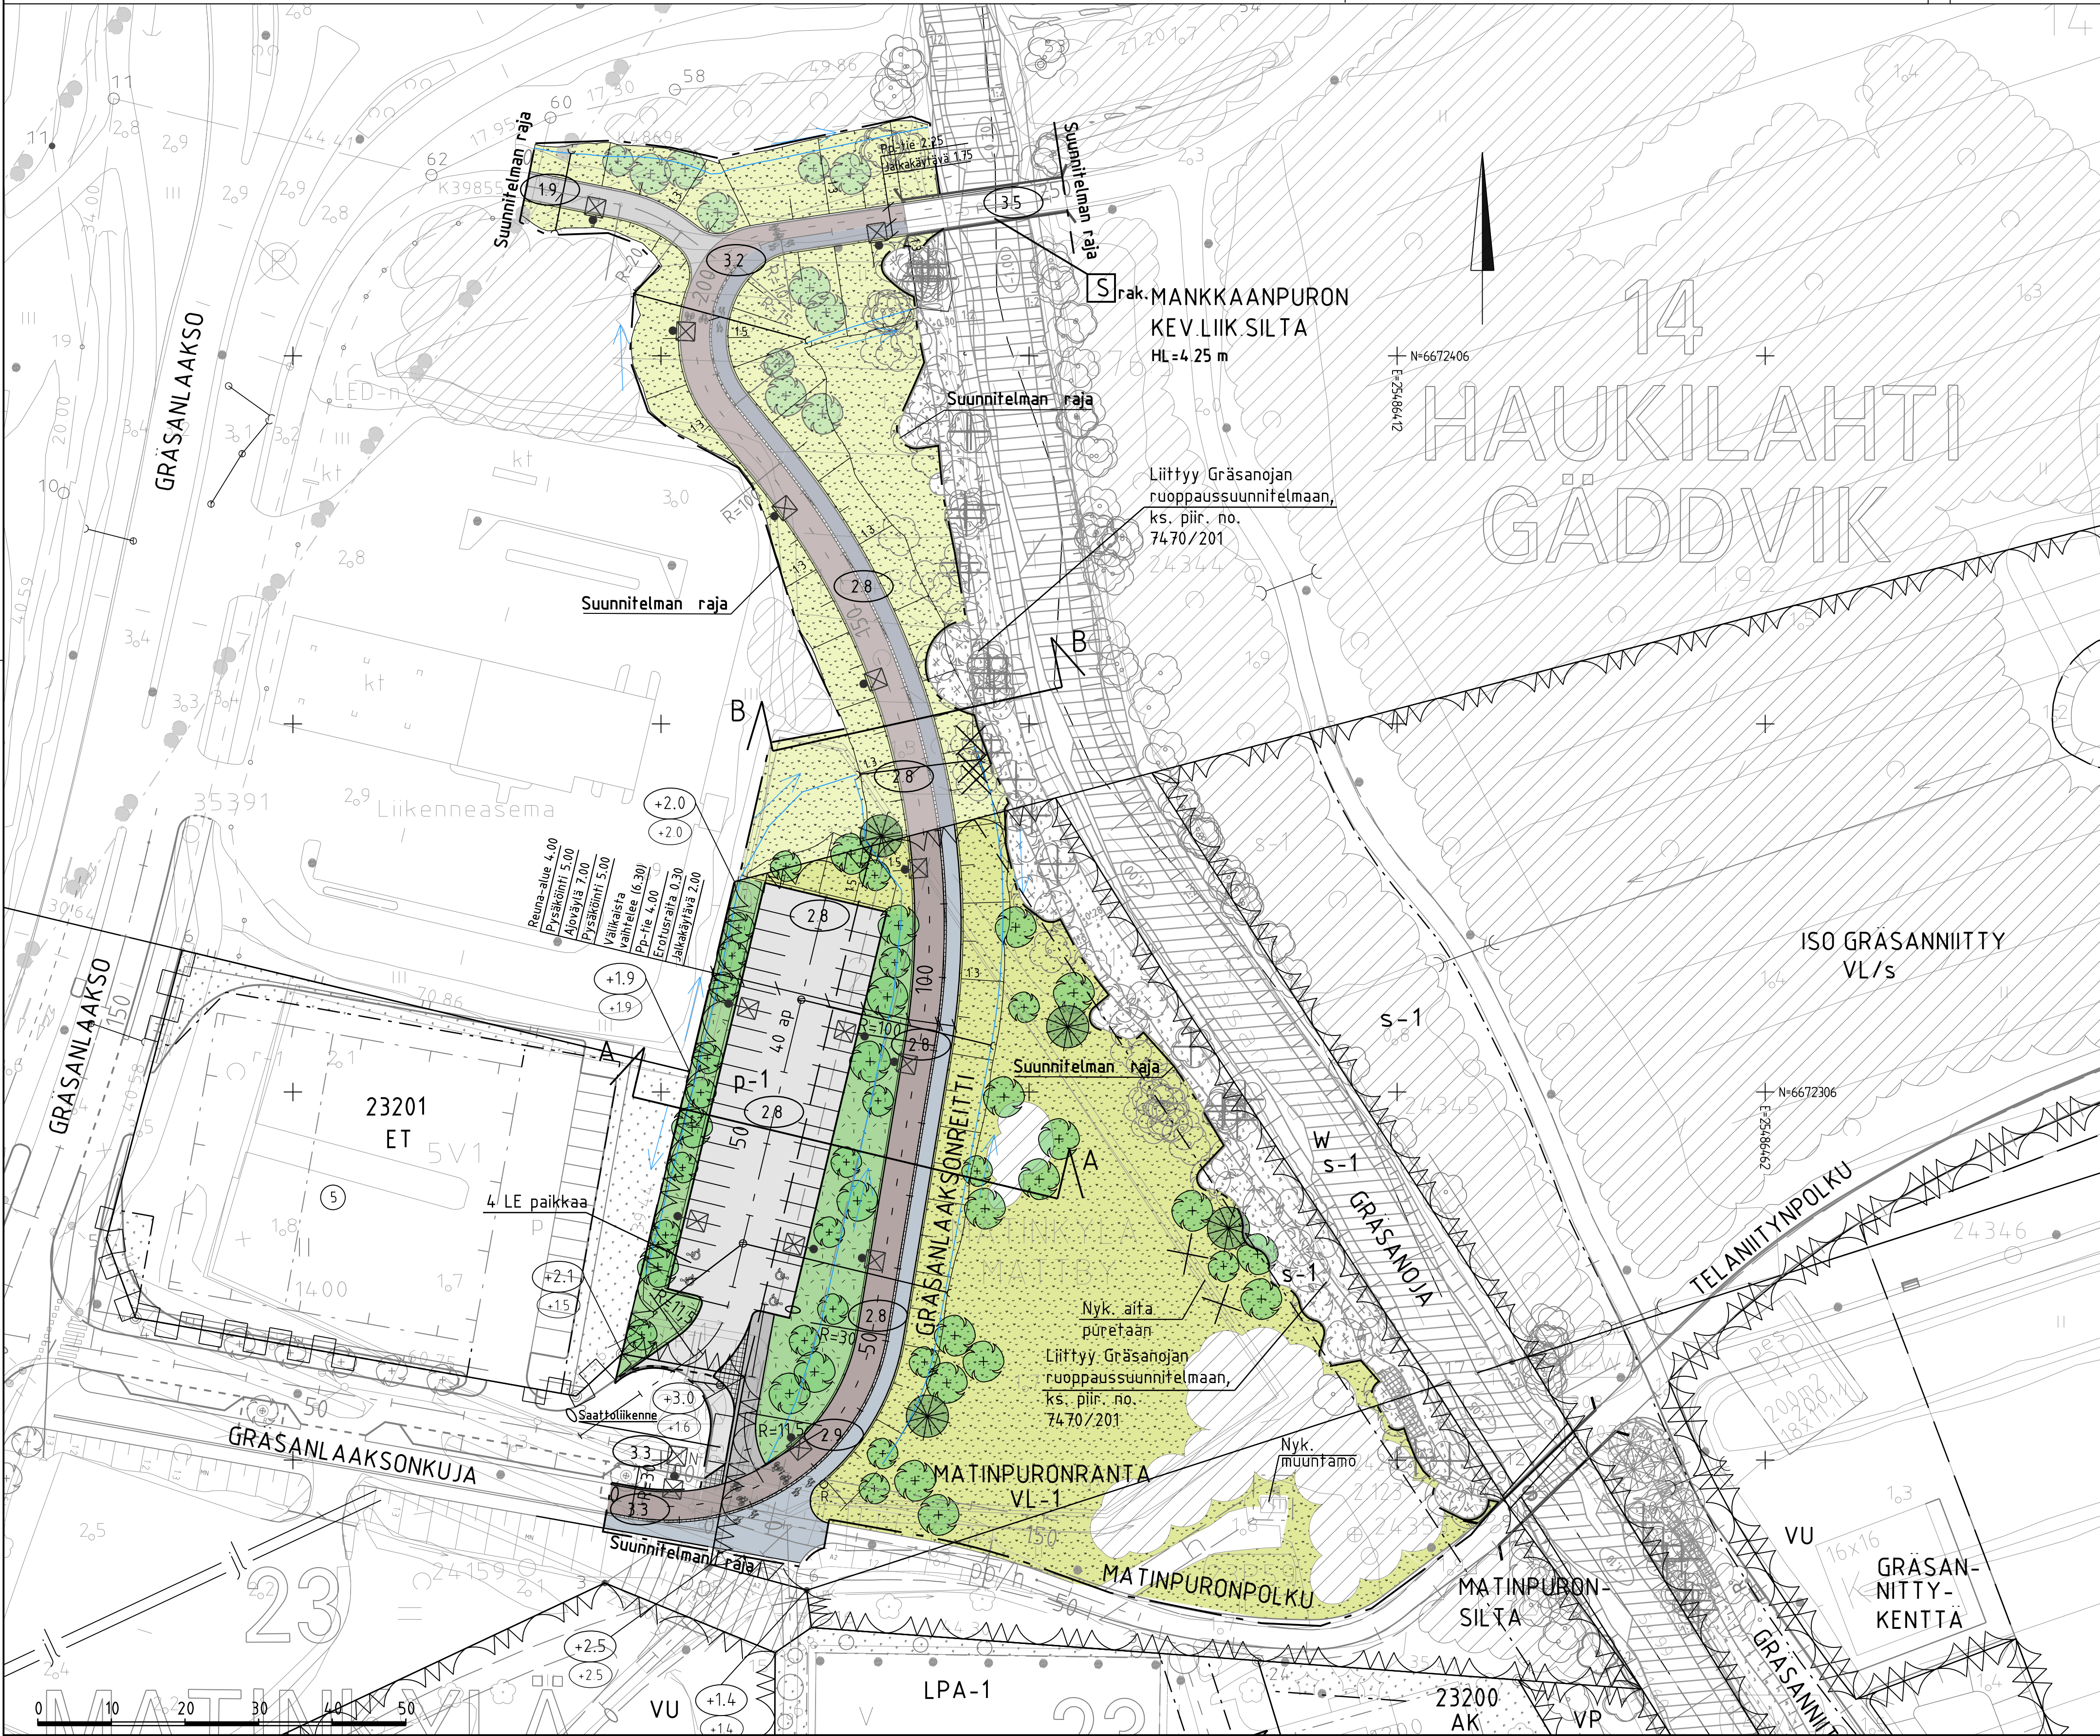


TYYPPIPOIKKILEIKKAUS B-B

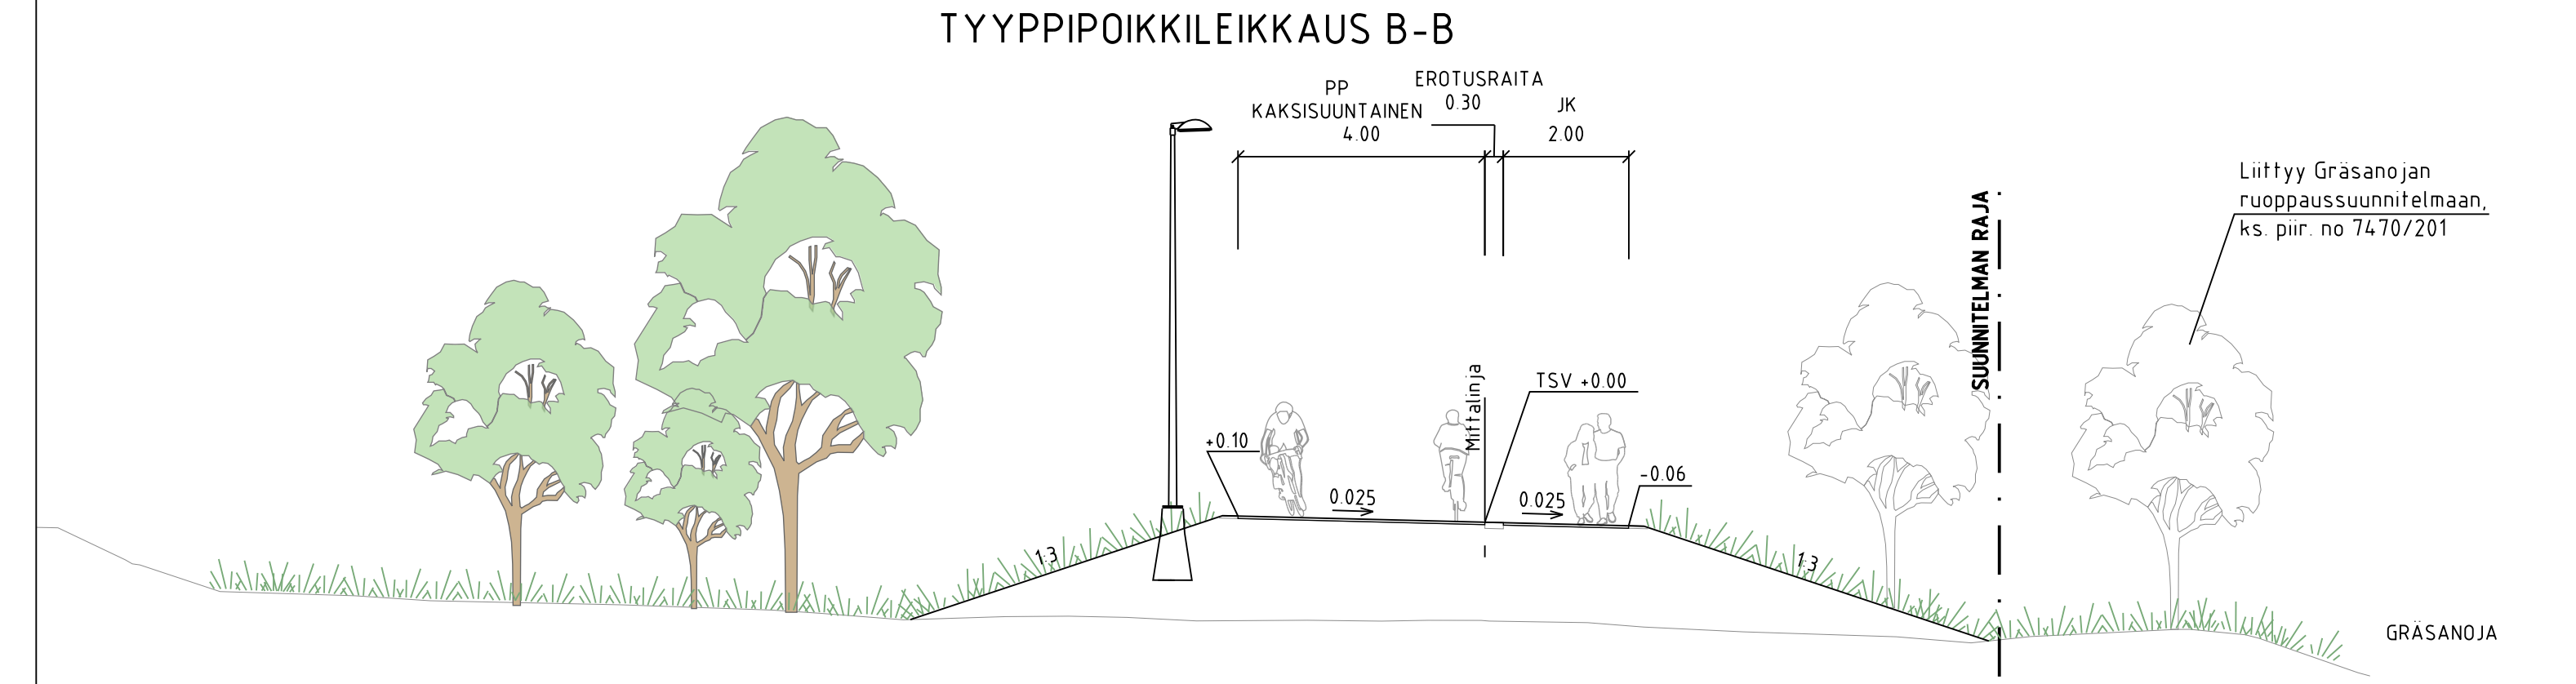

- PIIRUSTUSMERKINNÄT
- Suunnitelman raja
 - Istutettava lehtipuu / havupuu
 - Nykyinen / poistettava lehtipuu
 - Lehtipensas R4
 - Nykyinen / istutettava nitty A4
 - Nykyinen säilytettävä metsä / puusto M4
 - Ajorata, asfaltti
 - Pp-tie / jk-tie, asfaltti
 - Yhdistetty jk+pp, asfaltti
 - Kiveys
 - Kiviraita
 - Hulevesikaivo
 - Rumpu
 - Hulevesipainanne, virtaussuunta
 - Nykyinen silta
 - Valaisin
 - Likimääräinen korkeusasema
 - Likim. suunniteltu maanpinnan korkeusasema
 - Likim. nykyinen maanpinnan korkeusasema
 - Poikkileikkaus

ASEMAKAAVAMERKINTÄ

- VL-1
- Lähevirkistysalue, jonka läpi kulkevat ekologiset ja virkistysyhteydet tulee turvata
- S-1
- Alueella sijaitsee kalastollisesti arvokas puro. Puron luontaista vesiuomaa, rantapenikkaa tai virtaavaa veden laatua ja määrää ei tule muuttaa siten, että purossa elävä faunakanta vaaraantuu. Puron varressa tulee olla alueelle luonteenomaista varjostavaa, korkeaa kasvillisuutta.
- p-1
- Pysäköintipaikka, jonka sijainti on ohjeellinen. Alue tulee toteuttaa puu- ja pensasistutuksen ja sennettynä. Alueella on oltava kasvillisuutta alaa vähintään 30%.

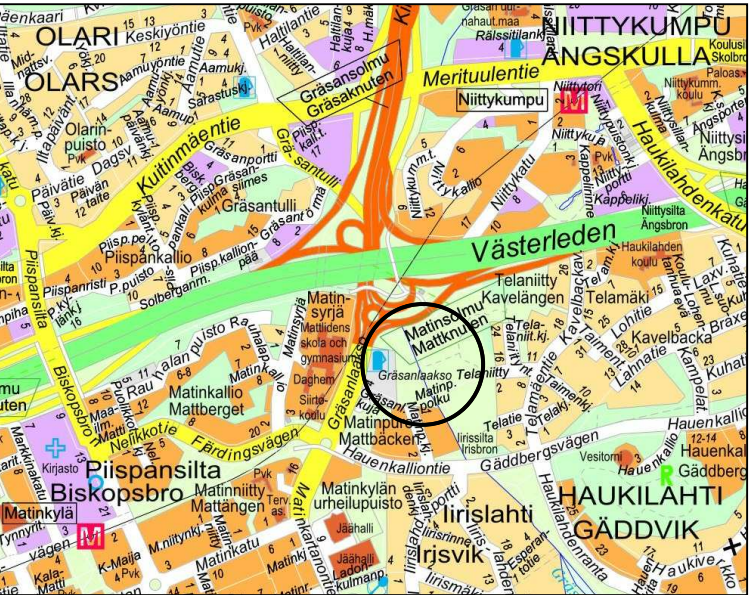

LUONNOS 14.2.2022

ESPOON KAUPUNKI KAUPUNKITEKNIKAN KESKUS		ESBO STAD STADSTEKNIKKENTRALEN		PROJEKTI
ALUE		KAUPUNTI		PIIRUSTUS
GRÄSANLAAKSO		23 MATINKYLÄ		PIIRUSTUS
TELANIT		14 HAUKILAHTI		PIIRUSTUS
NIMI		GRÄSANLAAKSONREITTI välillä		PIIRUSTUS
MATINPURONRANTA - LÄNSIVÄYLÄ		PUISTO, KATU		PIIRUSTUS
AIHE		PUISTOSUUNNITELMA		PIIRUSTUS
PIIRI		7704/200		PIIRUSTUS
SUUNNITTELIJA		SUUNNITTELIJA		PIIRUSTUS
TARKASTAJA		TARKASTAJA		PIIRUSTUS
SUUNNITTELIJA		SUUNNITTELIJA		PIIRUSTUS
TARKASTAJA		TARKASTAJA		PIIRUSTUS