




Leikkaus A-A

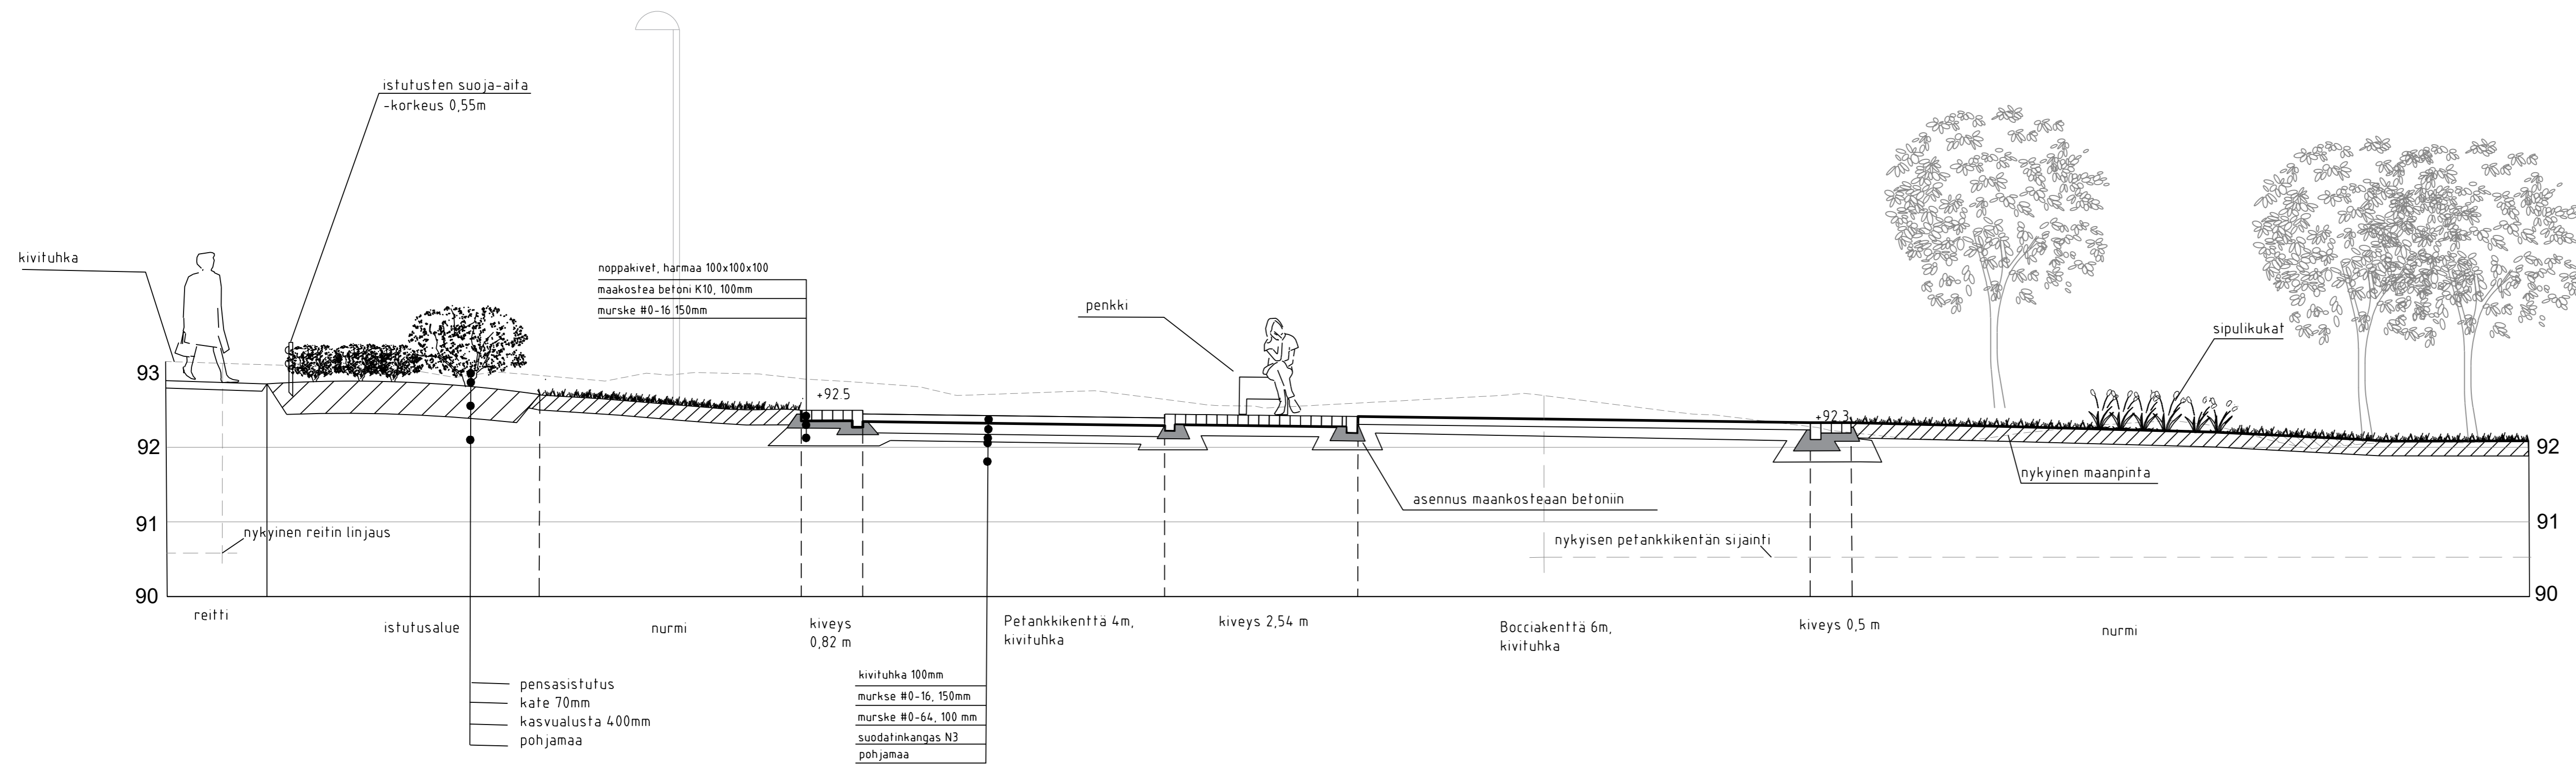

Leikkaus B-B

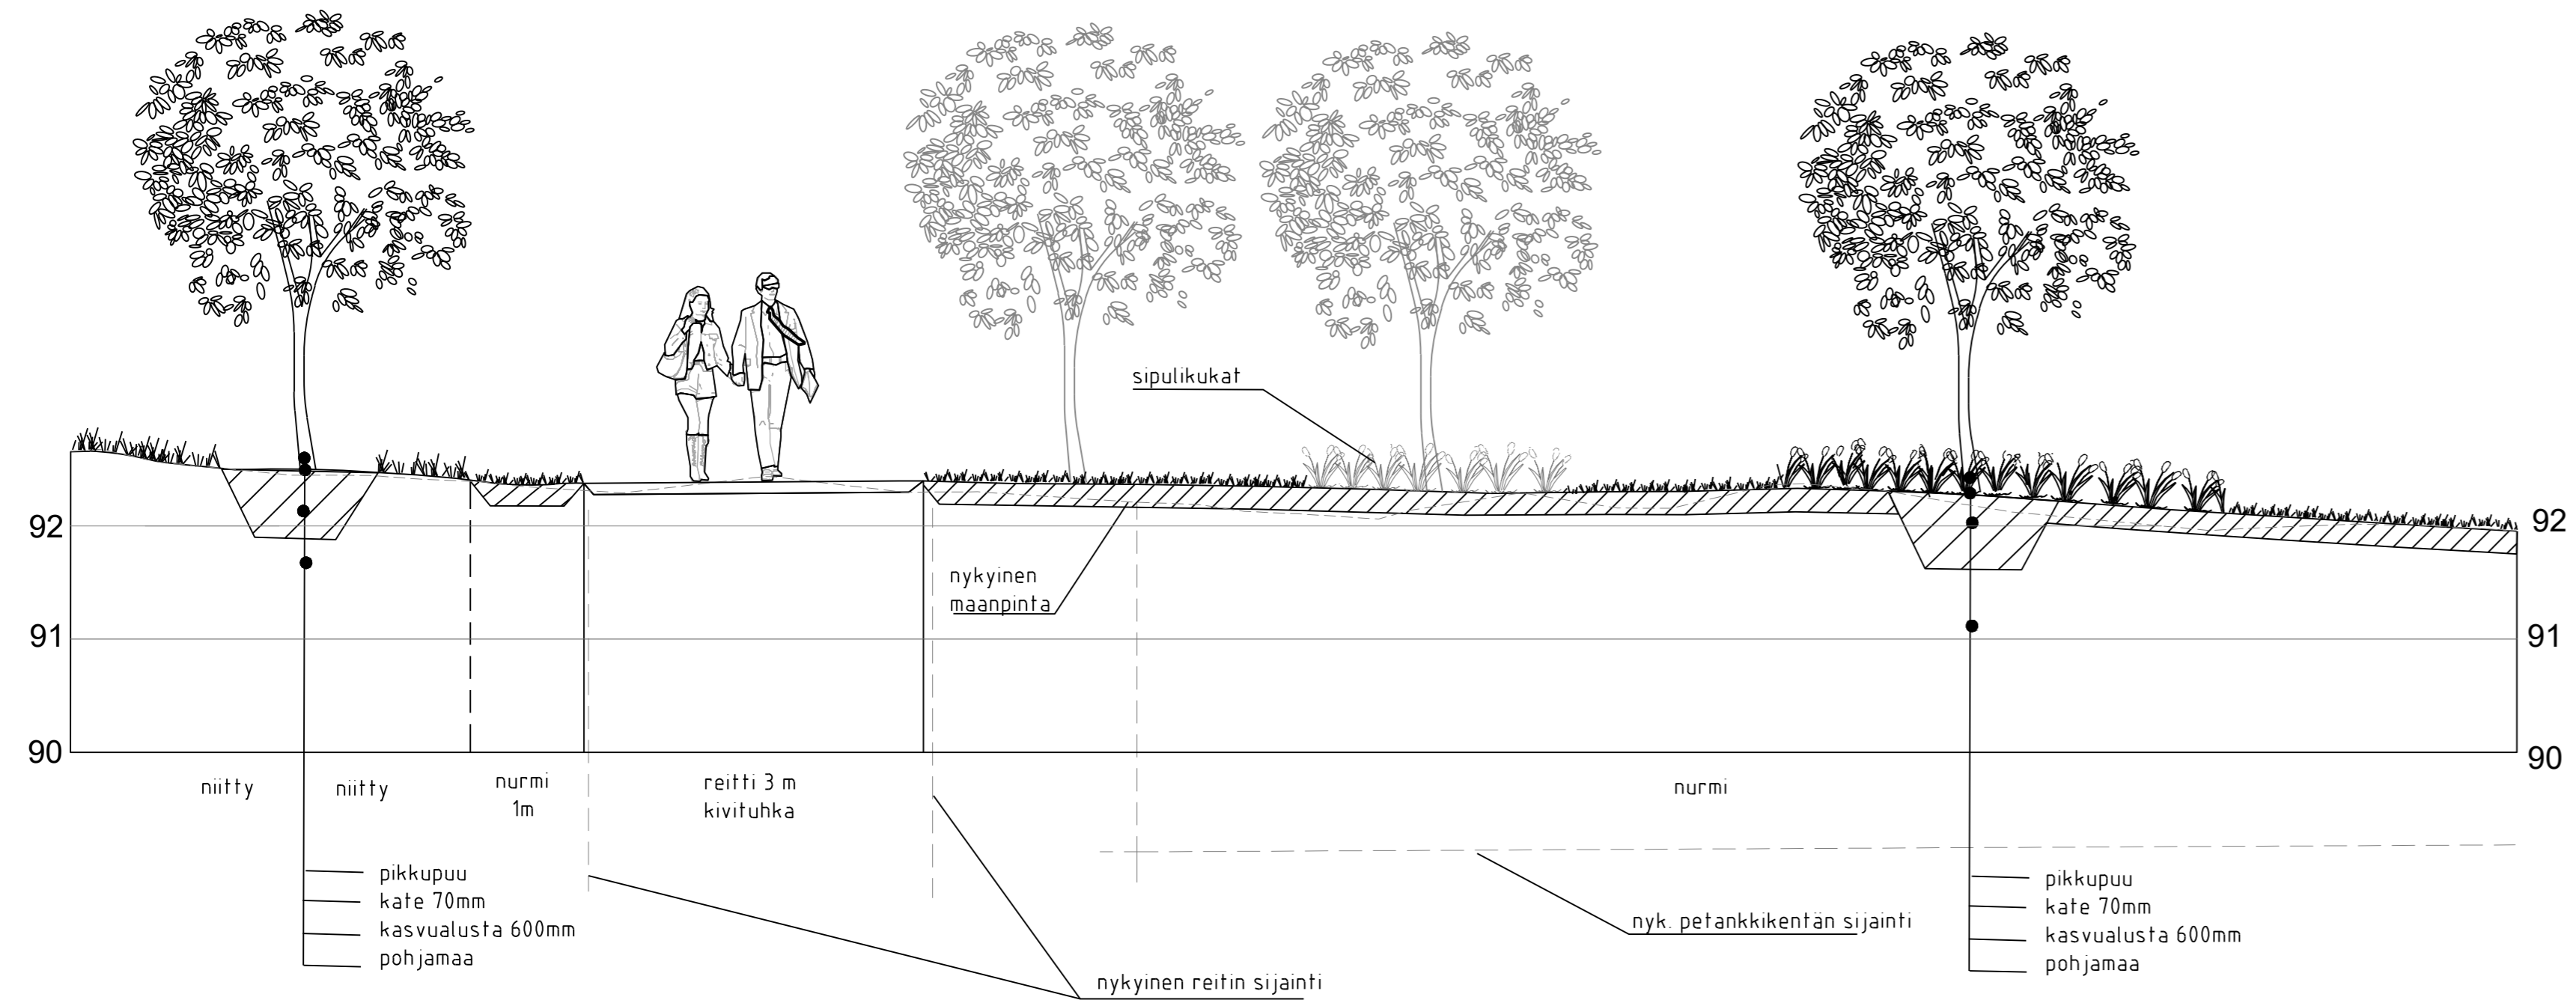

PUISTOSUUNNITELMALUONNOS

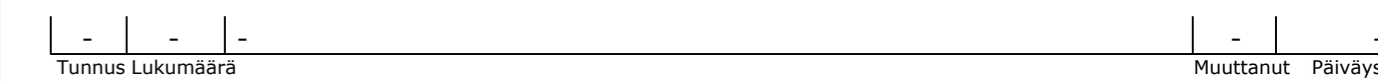

Suunnitelmassa on käytetty ETRS-GK24/N2000 taso- ja korkeuskoordinaatistoa

Yhdyskunnan palvelualue

Rakennuskohde Kärkölän kunta Kärkölän keskuspuisto	Piirustuksen sisältö Poikkileikkaukset A-A, B-B	Mittakaavat 1:50
FCG FCG Finnish Consulting Group Oy Osastonle 34 00600, Helsinki Puh. 0104090 www.fcg.fi	Suunnitteluala, työnnumero ja piirustuksen numero MAS P46328 903	Muutos
Päiväys 30.9.2022 Pääsuunn. T.Tuominen Hyv. E.Sarvi	Suunn./Piirt. T.T., A-M.R., E.A. Tarkastaja R.Gier Yhteyshenkilö T.Tuominen	A S