



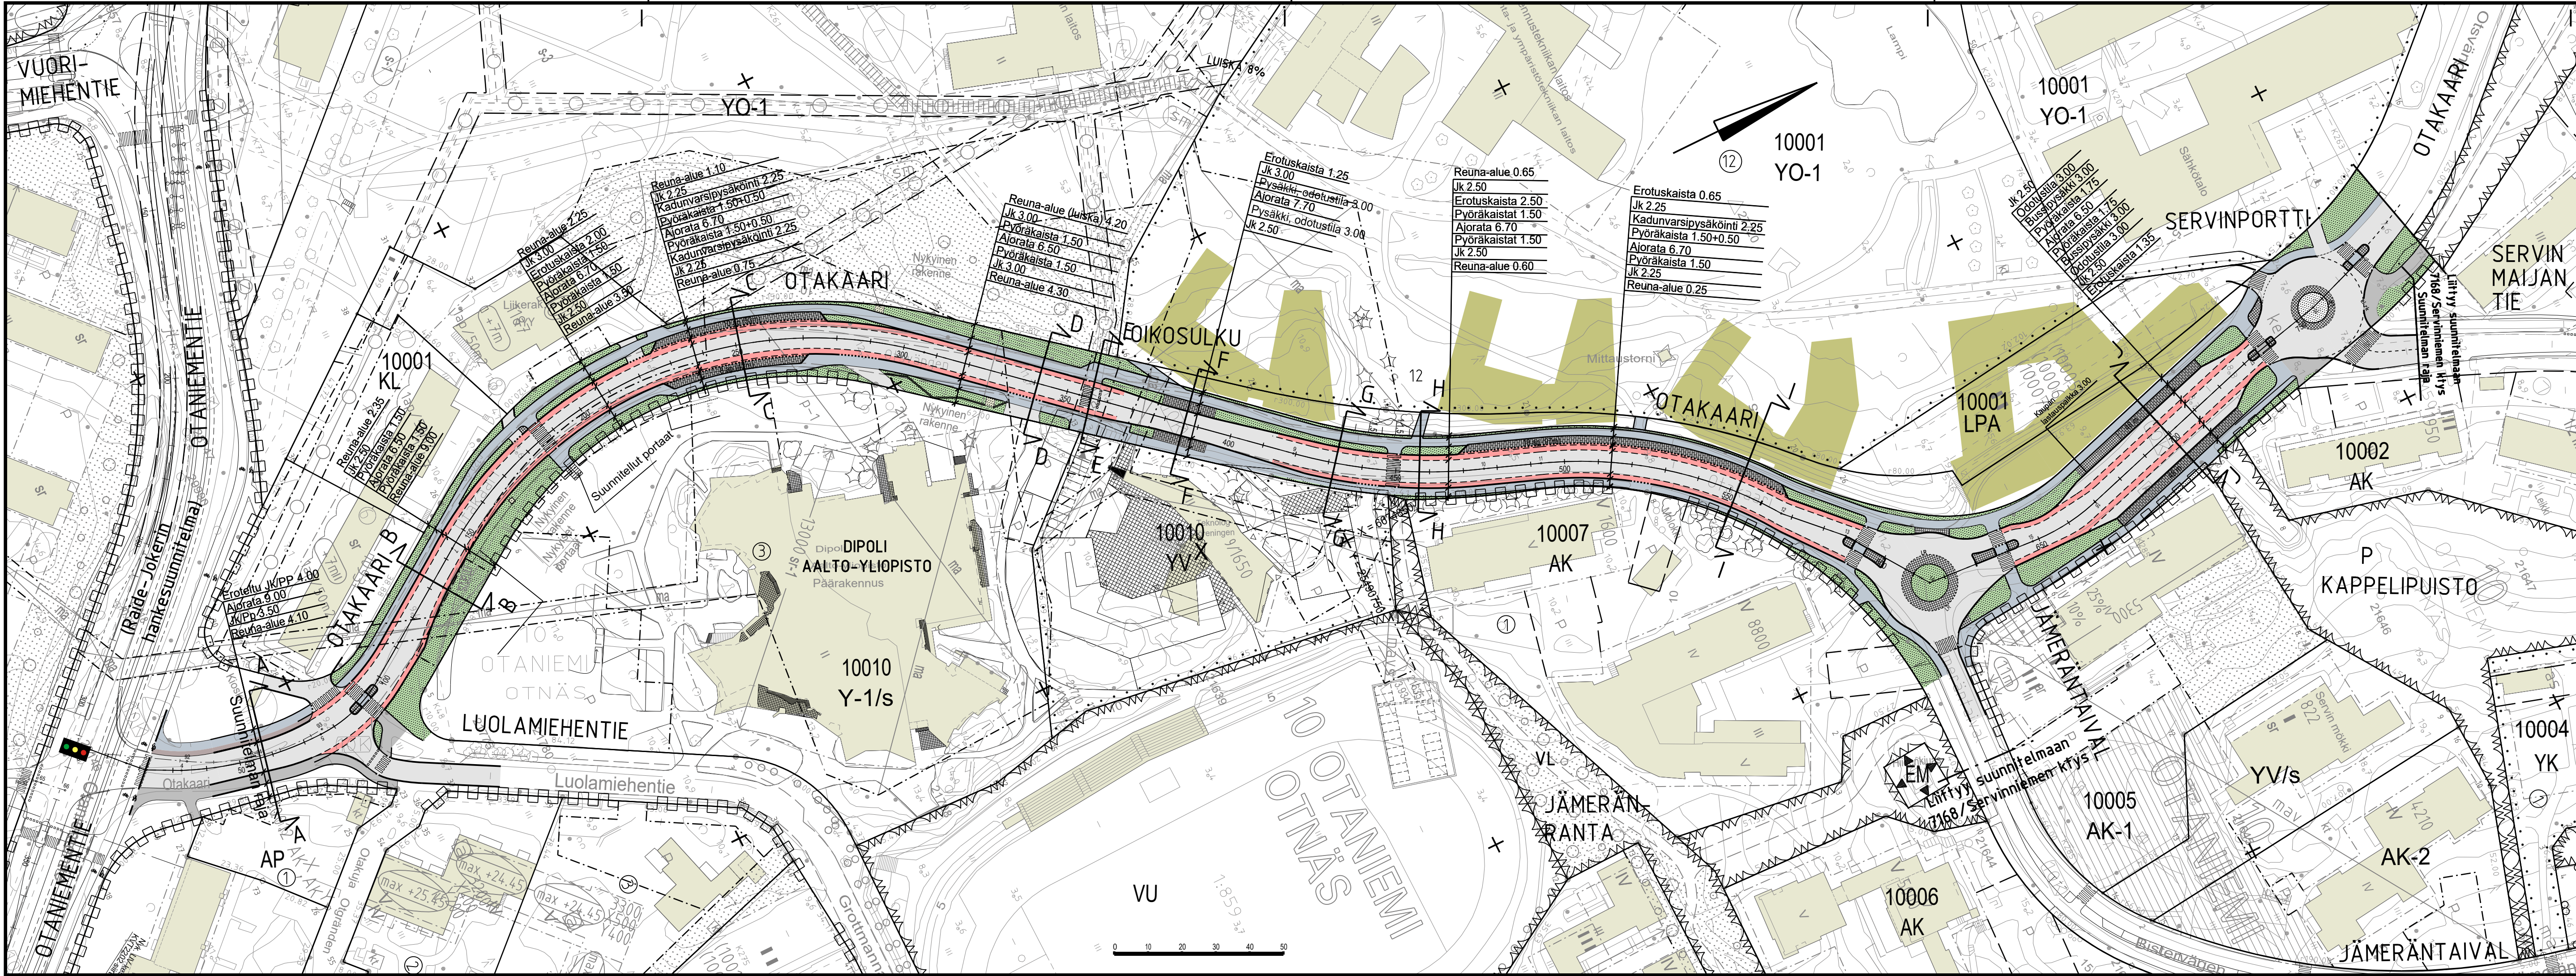

MERKINTÖJEN SELITYS

- ajorata, asfaltti
- pp-tie punainen, asfaltti
- pp-tie harmaa, asfaltti
- jk-tie, asfaltti
- jk+pp-tie, asfaltti
- kiveys
- viheralue
- rakennus uusi/ vanha
- reunatuki
- madallettu / upotettu reunatuki

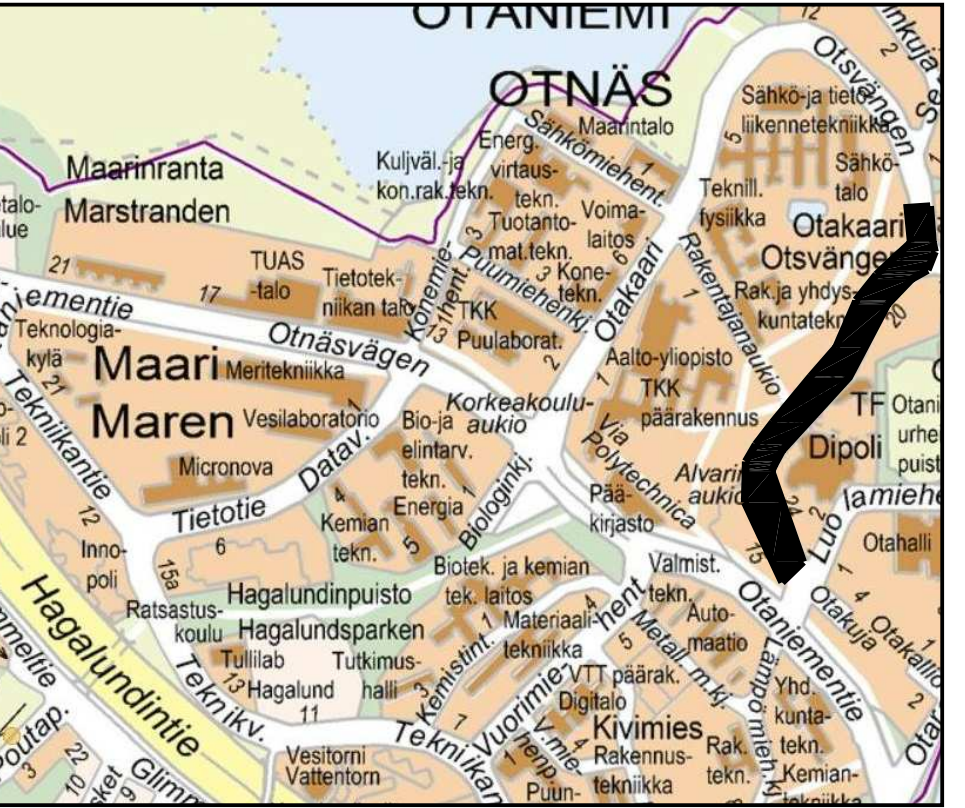

LUONNOS 24.4.2020

ESPOON KAUPUNKI KAUPUNKITEKNIIKAN KESKUS		ESBO STAD STADSTEKNIKCENTRALEN	
KAAVA		KAUP. OSA	
ALUE		10 OTANIEMI	
NIMI		OTAKAARI PYÖRÄKAISTASELVITYS, VE1	
AIHE		KATU	
PIIR. LAJI		KATUSUUNNITELMA	
HSY:n vesihuolto PL 100 00066 HSY p. (09) 15611		NRO	
GT		GEOTERMIKKI- YKSIKÖ	
SUUNN.		Mikko Siukkola	
TARK.		Pertti Kotamäki	