


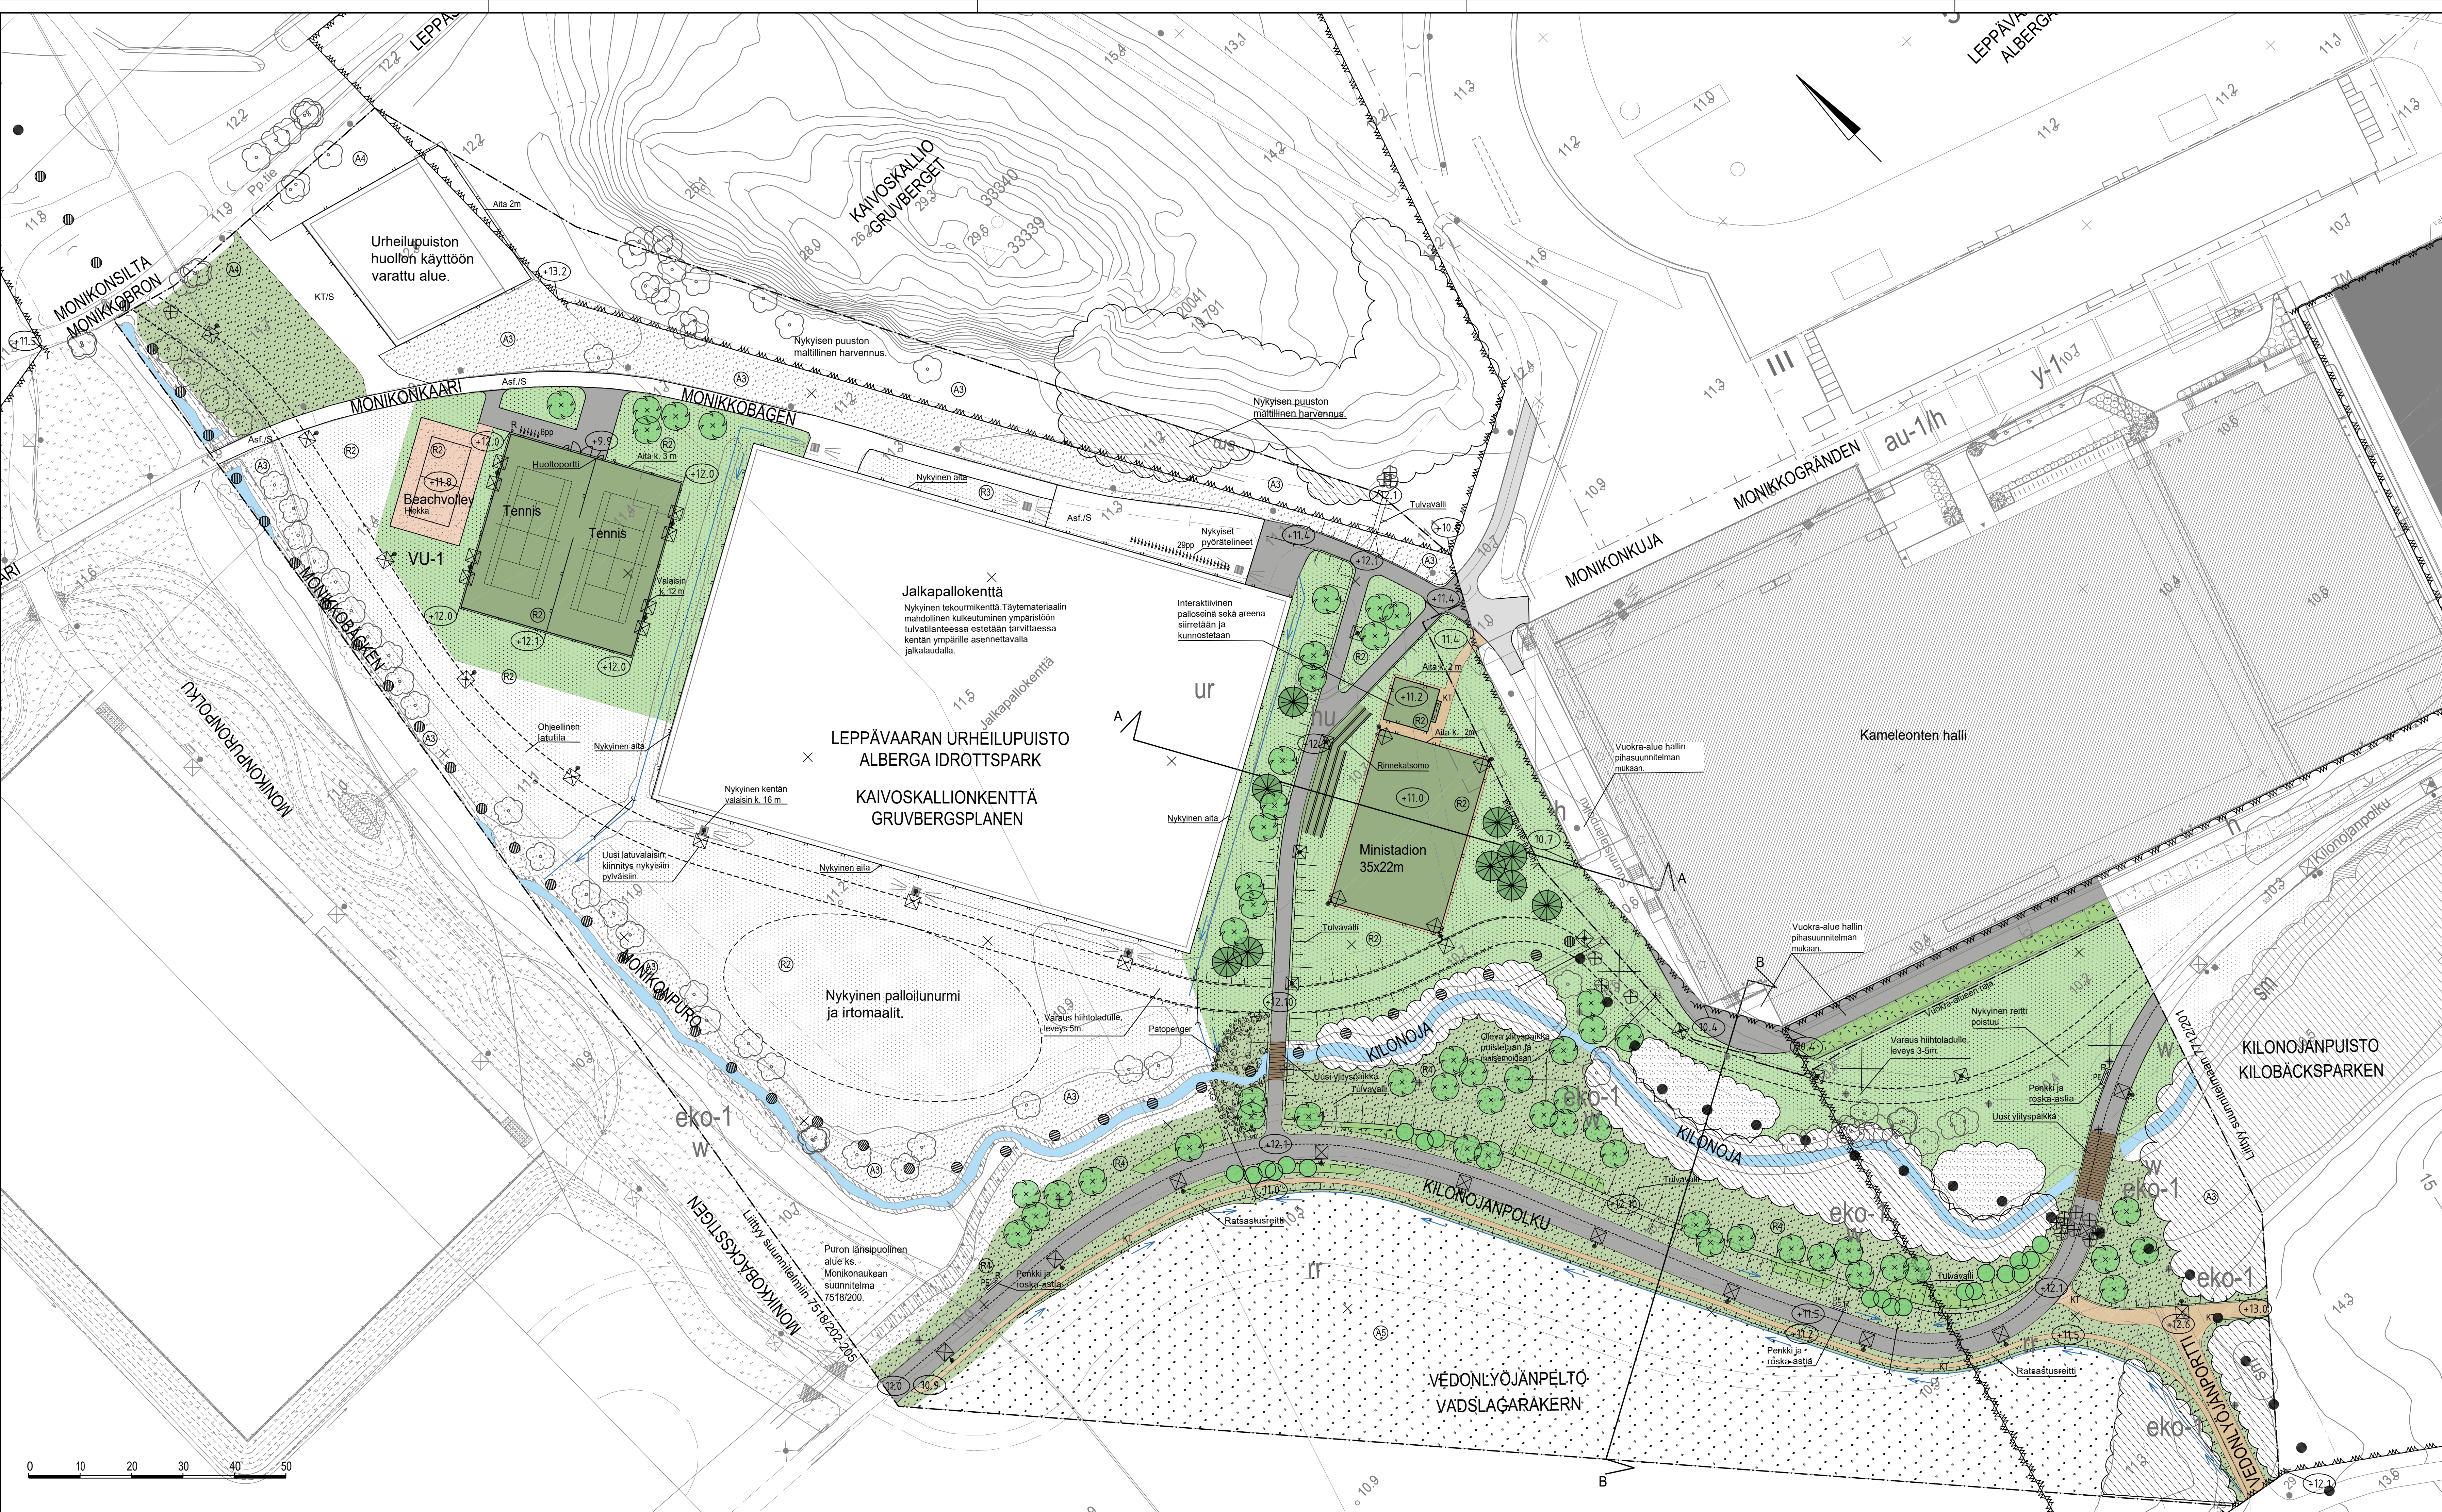


MERKINTÖJEN SELITYS

- — — Suunnittelalueen raja
- POISTETTAVA KASVILLISUUS
- ☒ Poistettava lehtipuu
- SÄILYVÄKUNNOSTETTAVA KASVILLISUUS
- Nykyinen metsä-alue, huonokuntoiset tai vaaralliset puut poistetaan
 - Nykyinen lehtipuu
 - Nykyinen lehtipensas
 - Nykyinen nurmi
 - Nykyinen pelto
 - Nykyinen niitty
- ISTUTETTAVA KASVILLISUUS
- Lehtipuu
 - Havupuu
 - Yksittäispensas
 - Lehtipensas
 - Nurmi
 - Niitty
- PÄÄLLYSTEET
- Asf./S Säilyvä asfaltti
 - Uusi asfaltti
 - Uusi kaava- tai suunnittelalueen ulkopuolella oleva asfaltti
 - Uusi tekonurmi
 - Uusi hiekka
 - KT/S Säilyvä/ Uusi kivituhka
- KALUSTEET JA VARUSTEET
- Penkki
 - Roska-astia
 - Pyörätelineet
 - Aita
 - Käynti- ja huoltoportti
 - Rinnekatso
 - Valaisimasto
 - Valaisinpylväs
 - Nykyinen valaisin
 - Poistuva valaisin
 - Silta/ uusi ylityspaikka
- MUUT
- Nykyinen liito-orava yhteys (Kaupunkisuunnittelukeskus 2015)
 - Kehitettävä liito-orava yhteys (Kaupunkisuunnittelukeskus 2020)
 - Ohjeellinen latutia
 - Ratsastusreitit
 - Tulvavalli
 - Avo-oja
 - Hulevesipainanne, virtaussuunta
 - Suunniteltu rumpuputki
 - Nykyinen rumpuputki
 - Likim. suunniteltu maanpinnan korko
 - Nykyinen maanpinnan korko
 - Poikkileikkaus
 - Patopengeren luonnontie
 - Poistettava rakenne
- HOITOLUOKAT
- R2 Toimintaviera-alue
 - R4 Suoja- ja vaihtumisasi-alue
 - A3 Maisemanniitty
 - A4 Avoin alue
 - A5 Maisemapelto

ASEMAKAAVAMERKINTÄ

- sm Alueen osa, jolla sijaitsee muinaismuistolailla rauhoitettu kiinteä muinaisjäännös: Kilo (kilo) Krogen (Krouvimmäki, m) lunnus: 1000001849
- VU-1 Urheilu- ja virkistyspalvelujen alue, jolla on erityisiä maisema- ja kultuurihistoriallisia arvoja.
- eko-1 Alueen osa, jolla sijaitsee ekologinen yhteystarve liito-oravan elinalueiden välillä. Alueen puustoa tulee hoitaa ja uudistaa siten, että alueen läpi säilyy puustoinen latvusyhteys.
- rr Ohjeellinen ratsastusreitti.
- hu Ohjeellinen alueen osa, jolle saa rakentaa hulevesien viivittämiseen ja puhdistamiseen varatun altaan, painanteen, ojan, säiliön, kosteikon tai muun rakenteen.
- w Vesialue, jonka ekologisia tilaa, toimintaa ekologisesti yhteyttä tai reuna- ja elinalueita ei saa vaarantaa. Puroa tai sen reuna- ja elinalueita ei saa käyttää aurauksien sijoituspaikkana. Uikoreittien liittyviä silta- ja rakenteita saa puraa vaarantamatta sijoittaa vesialueen osalle.

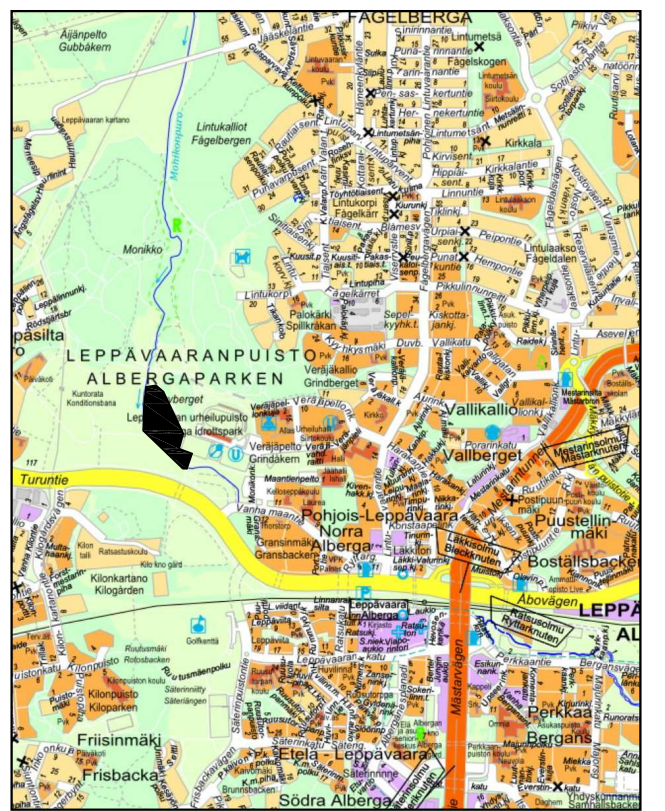

LUONNOS 17.6.2022

ESPOON KAUPUNKI KAUPUNKITEKNIIKAN KESKUS		ESBO STAD STADSTEKNIKCENTRALEN		PROJEKTI	
ALUE Leppävaaran urheilukeskus		KAUPUNGIN 51 Leppävaara		TARK.	
NIMI KILONOJANPUISTO, LEPPÄVAARAN URHEILUPUISTO, KAIVOSKALLIONKENTTÄ JA KAIVOSKALLION PUISTO, URHEILUALUE		7712/201		7712/201	
AIHE PUISTOSUUNNITELMA		1:500		ETRS-GK25 N2000	
GT SUUNNITTELU TARK.		HSY:n vesihuolto PL 100 00060 HSY 01/08/1981		SITOWISE	
Linda Kaira, Monica Elander-Heino		Monica Elander-Heino, Marika Bremer			