

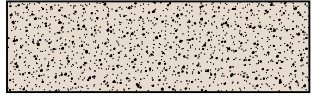

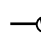
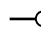
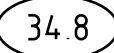
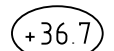
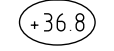


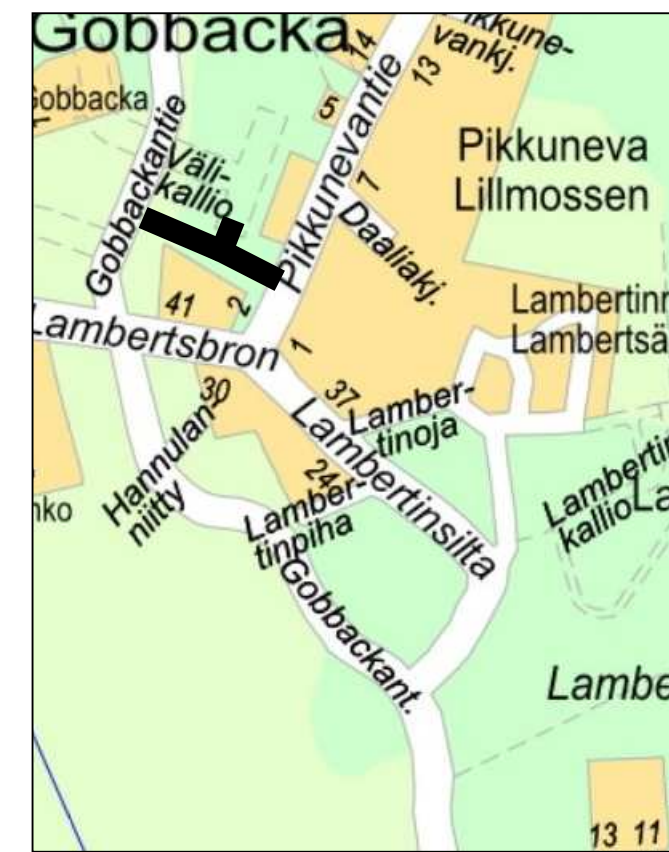
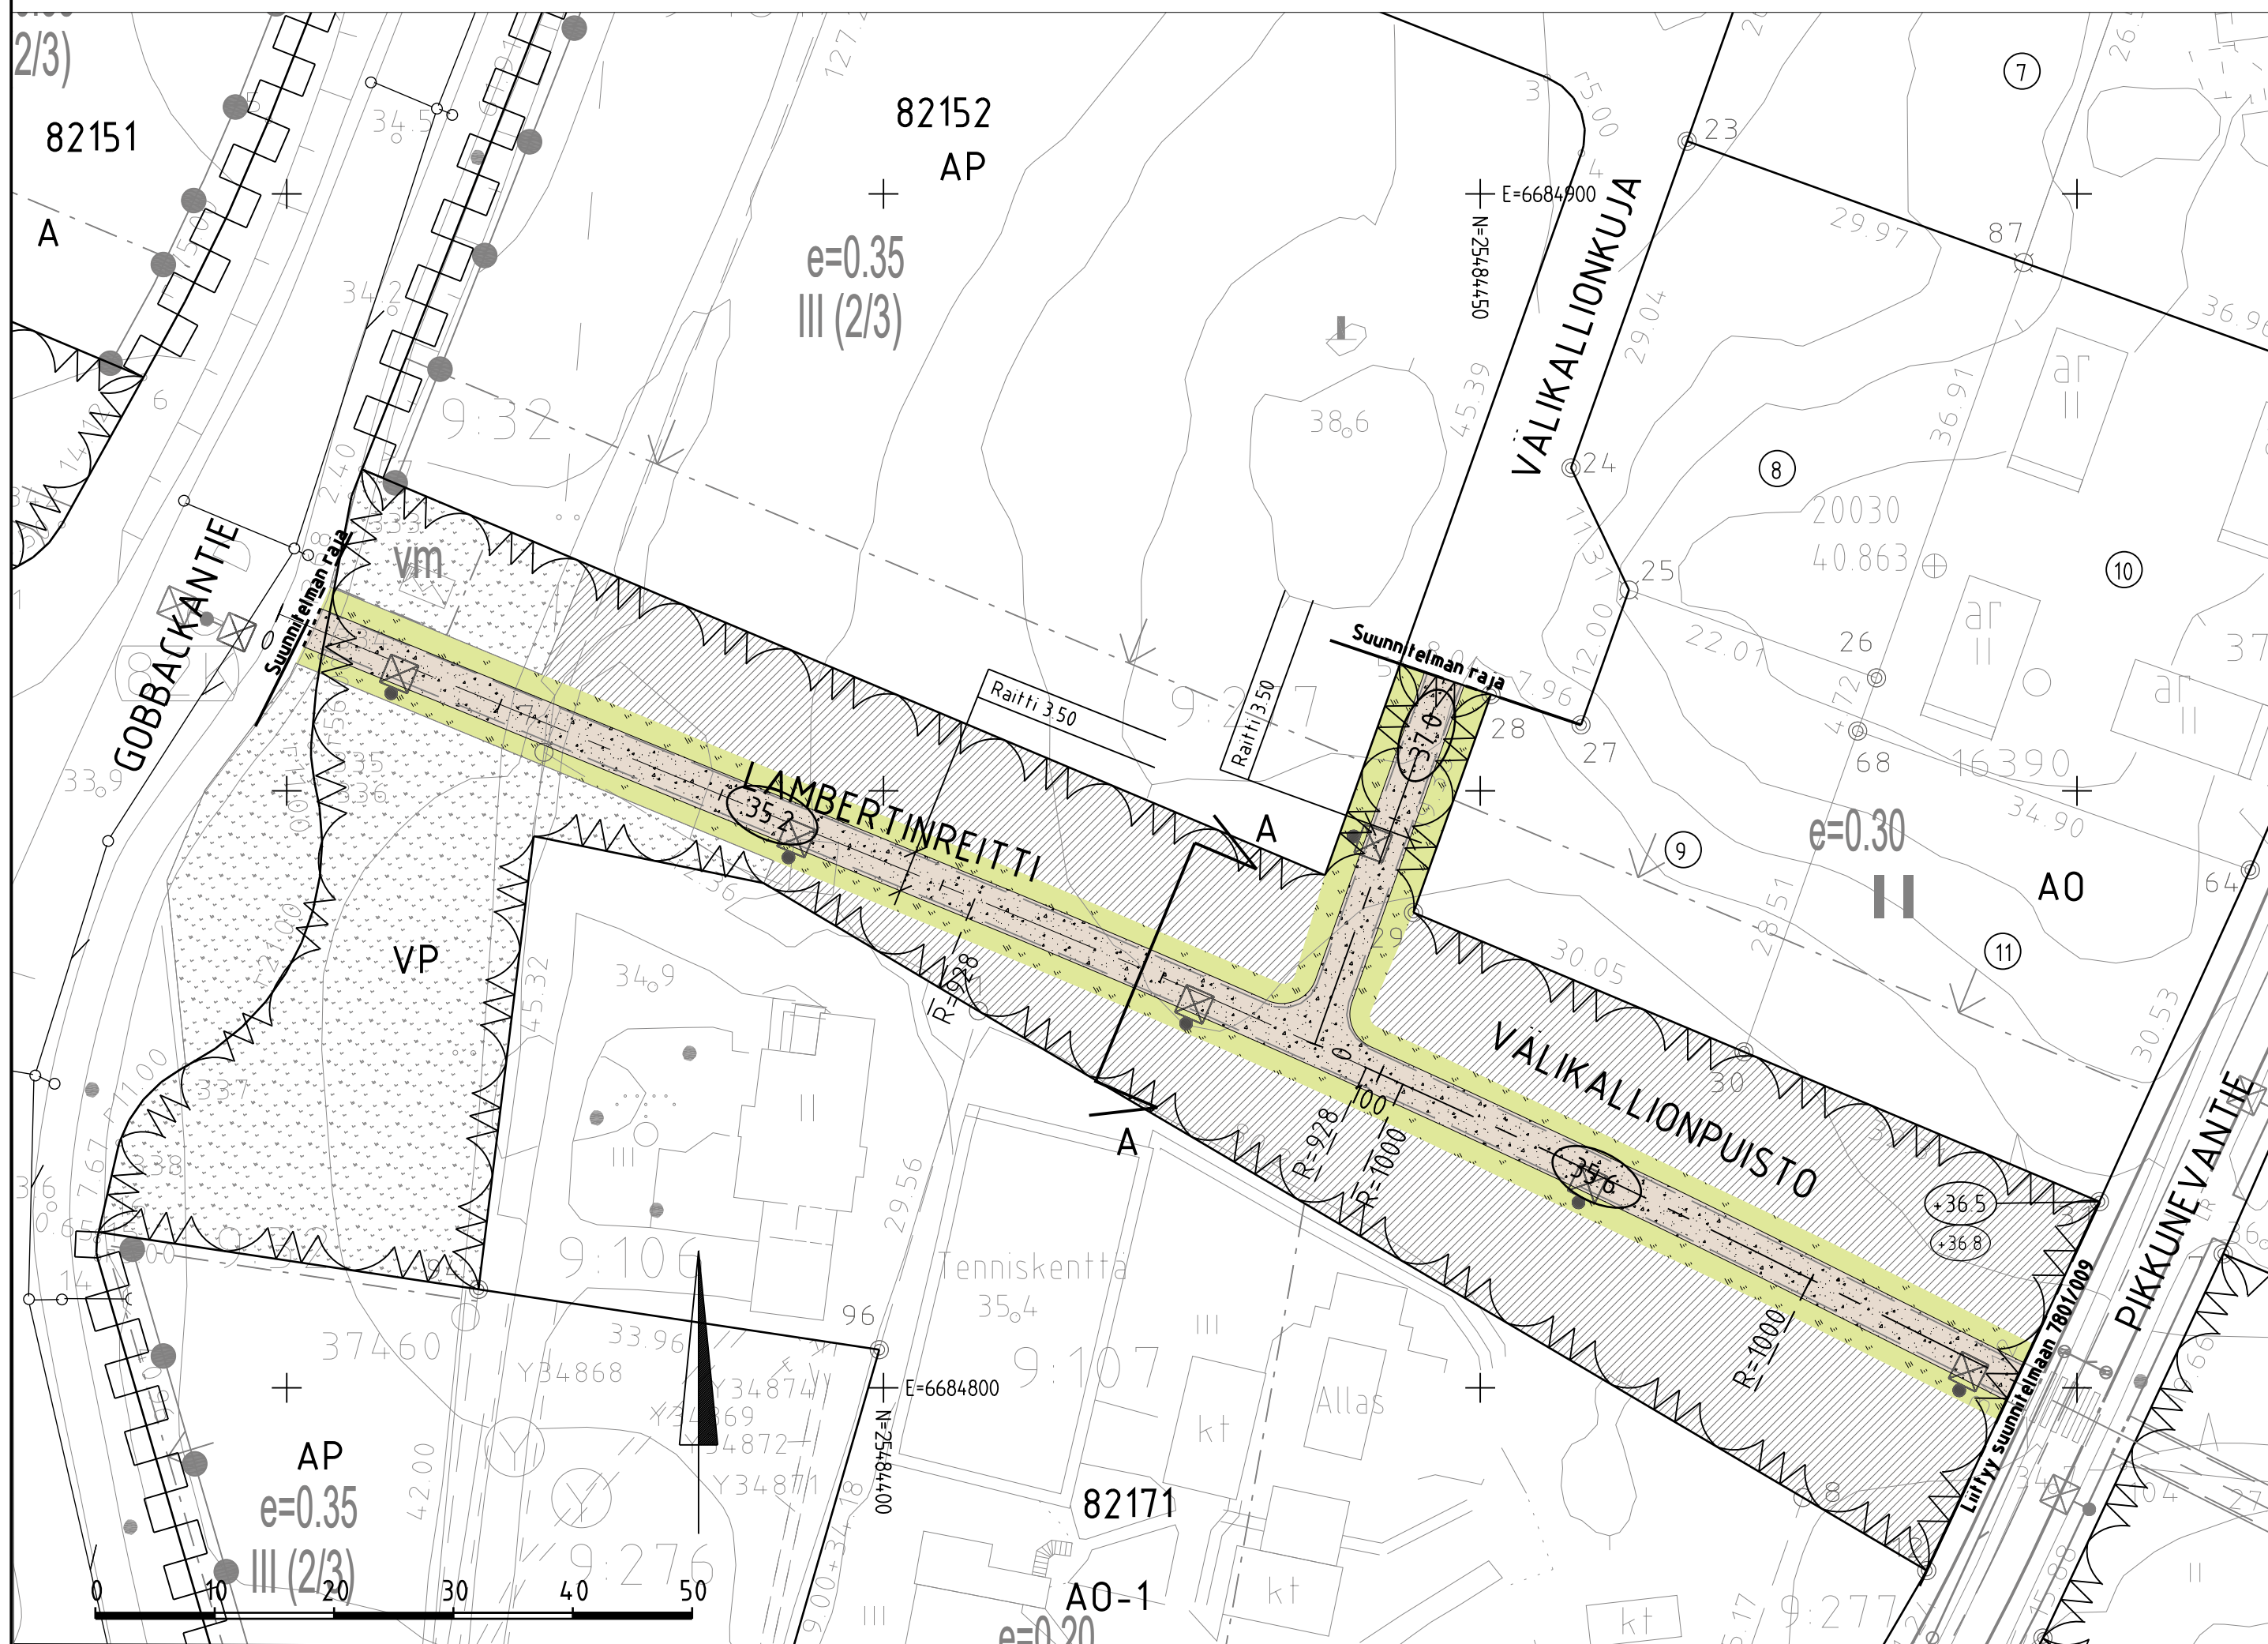
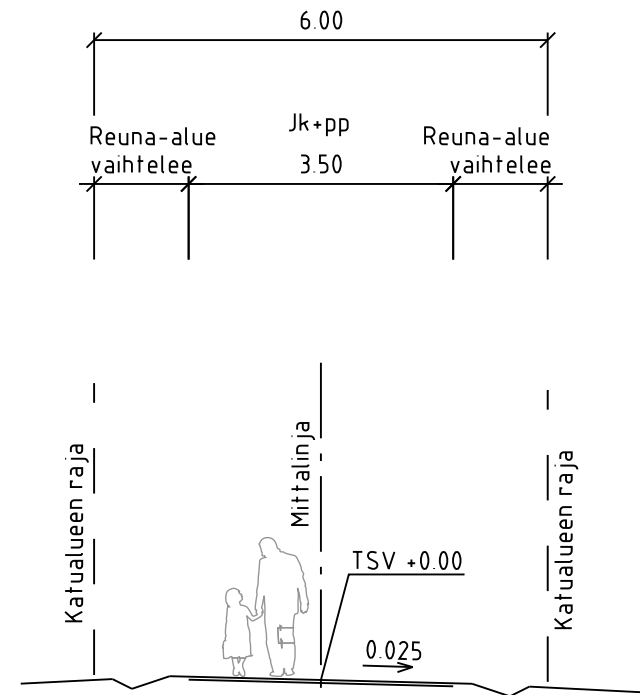


PIIRUTUSMERKINNÄT

-  jk+pp-tie / jk, asfaltti
-  viheralue
-  kivituhka
-  hulevesiviemäri, suunniteltu / rakennettu
-  hulevesikaivo
-  tarkastuskaivo
-  likimääräinen kadun korkeusasema
-  likim. suunniteltu maanpinnan korkeusasema
-  likim. nykyinen maanpinnan korkeusasema
-  nykyinen metsä
-  valaisimet

TYYPPIPOIKKILEIKKAUS A-A 1:100



LUONNOS 9 12 2022

ESPOON KAUPUNKI KAUPUNKITEKNIKAN KESKUS		ESBO STAD STADSTEKNIKCENTRALEN		PIIRI
ALUE GOBACKA		KAUP OSA 82 PERUSMAKI		SUUNN
NIMI VALIKALLIONPUISTO		KLEHTI 12N		TARK
AIHE PUISTO		PIIRY LITTYVY		HYV
PIIRI LAJI		KORKEUSJÄRJ 1500,1:100		PPK
GT		NRO		TELA
SUUNN		REV.HYV		KL
TARK		REV.TARK		REK
GEOTEKNIIKKA- YKSIKKÖ		REKONS		REKONS
HSY:n vesihuolto PL 100 00066 HSY p (09) 15611		RAMBOLL		9 12 2022
KOORDINAATIO 7801/200		SUUNN		TARK