


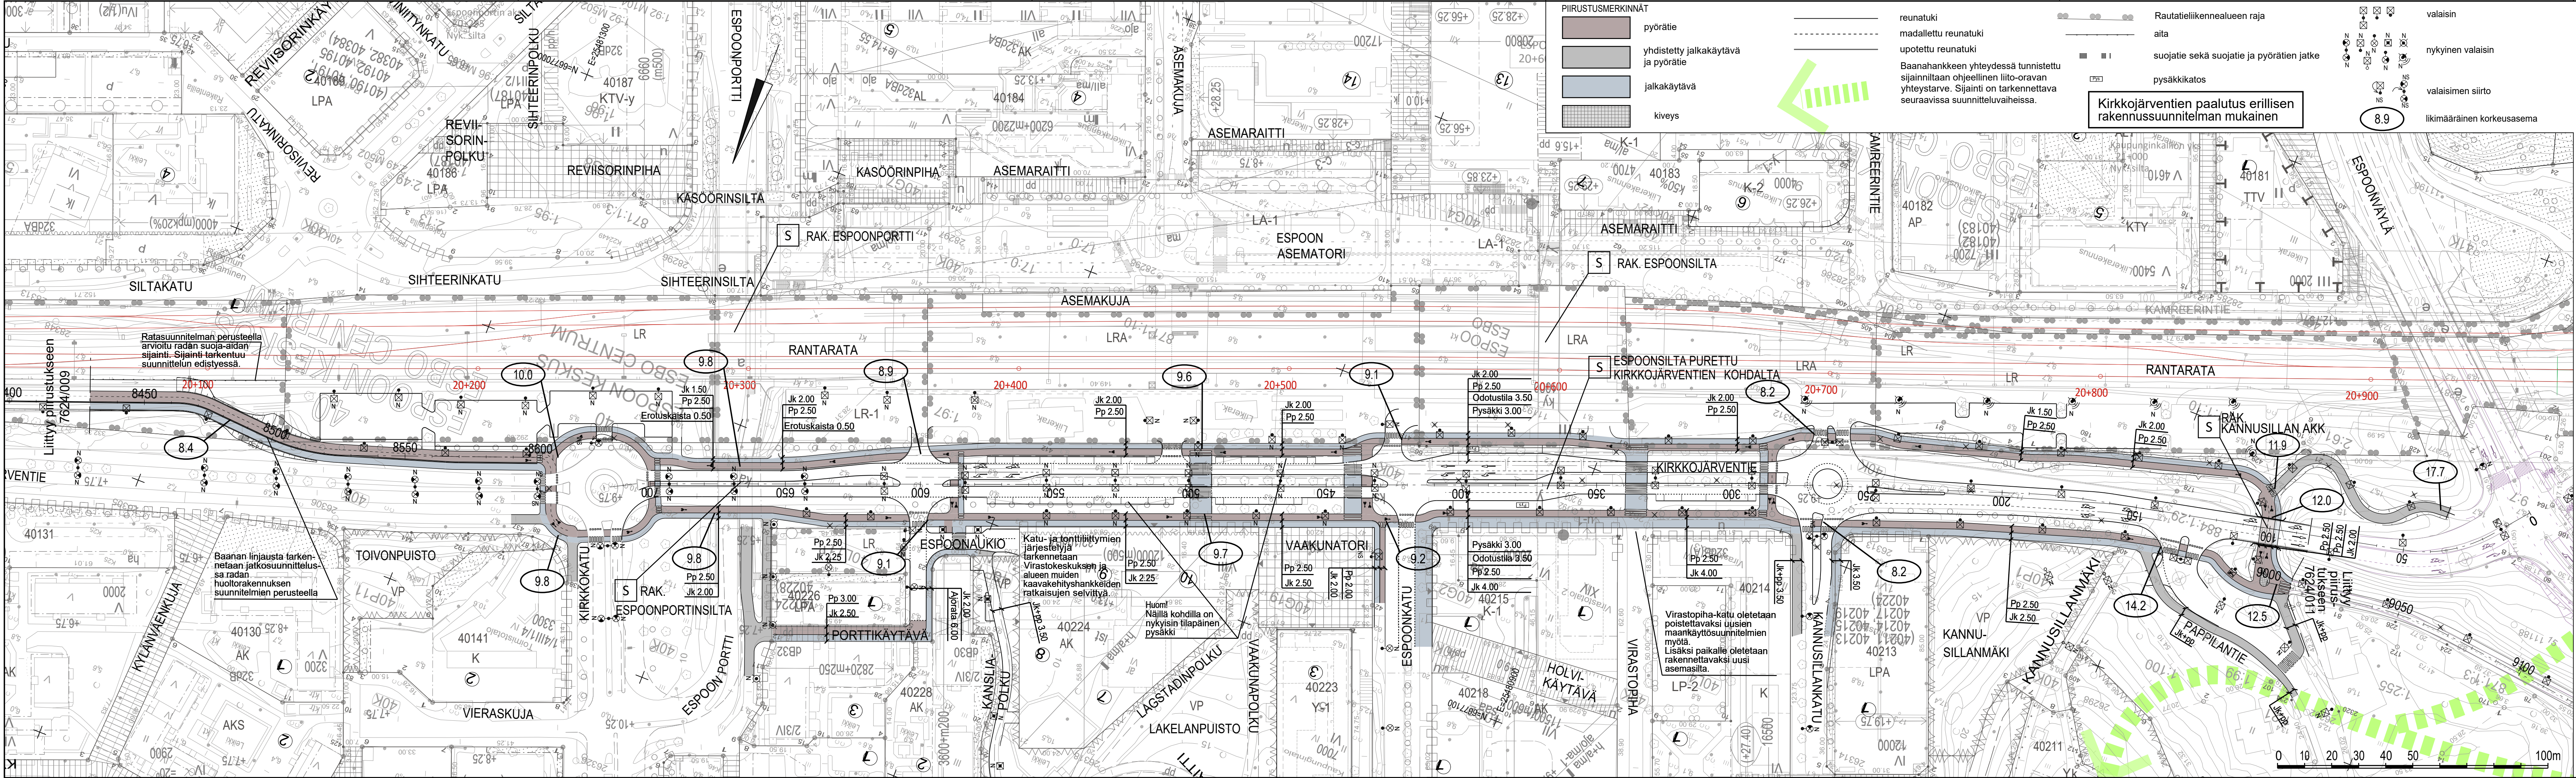

Espeen kaupunkiradan (ESKA) rakennussuunnitelmavaiheen suunnitelmamedustot esitetään punaisella. Muut liittyvät suunnitelmat on esitetty violetilla. Asemapiirustuksen esityssuunta (pohjoinen on lukusuunnassa alaspäin) on sama kuin kaupunkiradan suunnitelmissa. Kirkkojärventielle välille Kirkkokatu-Kannusillaan akk esitettävät ajoratojen järjestelyt perustuvat Virastokeskuksen maankäyttösuunnitelmaluonnosten perusteella laadittuun liikennesuunnitelmaan.

LUONNOS 19.8.2022

C	M	S	TÄH
B	M	S	TÄH
A	M	S	TÄH
ALUE	KAAVA	KAUP. OSA	PIIR.
ESPOON KAUPUNKI KAUPUNKITEKNIKAN KESKUS	KIRKKOJÄRVI I Virastokeskus ESPOON KESKUS I	40 ESPOON KESKUS	ESBO STAD STADSTEKNIKCENTRALEN
NIMI	RANTARADANBAANA VÄLILLÄ PAPPILANTIE-KYLÄNVÄENKUJA SEKÄ BAANA PLV 8430-8600 YLEISSUUNNITELMA KEVYT LIIKENNE ASEMAPIIRUSTUS	19J, 20J, 19K	7624/010
AIHE PIIR. LAJI	HSY:n vesihuolto PL 100 00066 HSY p. (09) 156111	NRO	HYV. TARK. HYV. TARK.
GT	GEOTERMIKKA- YKSIKÖ	RAMBOLL	
SUUNN.			
TARK.			