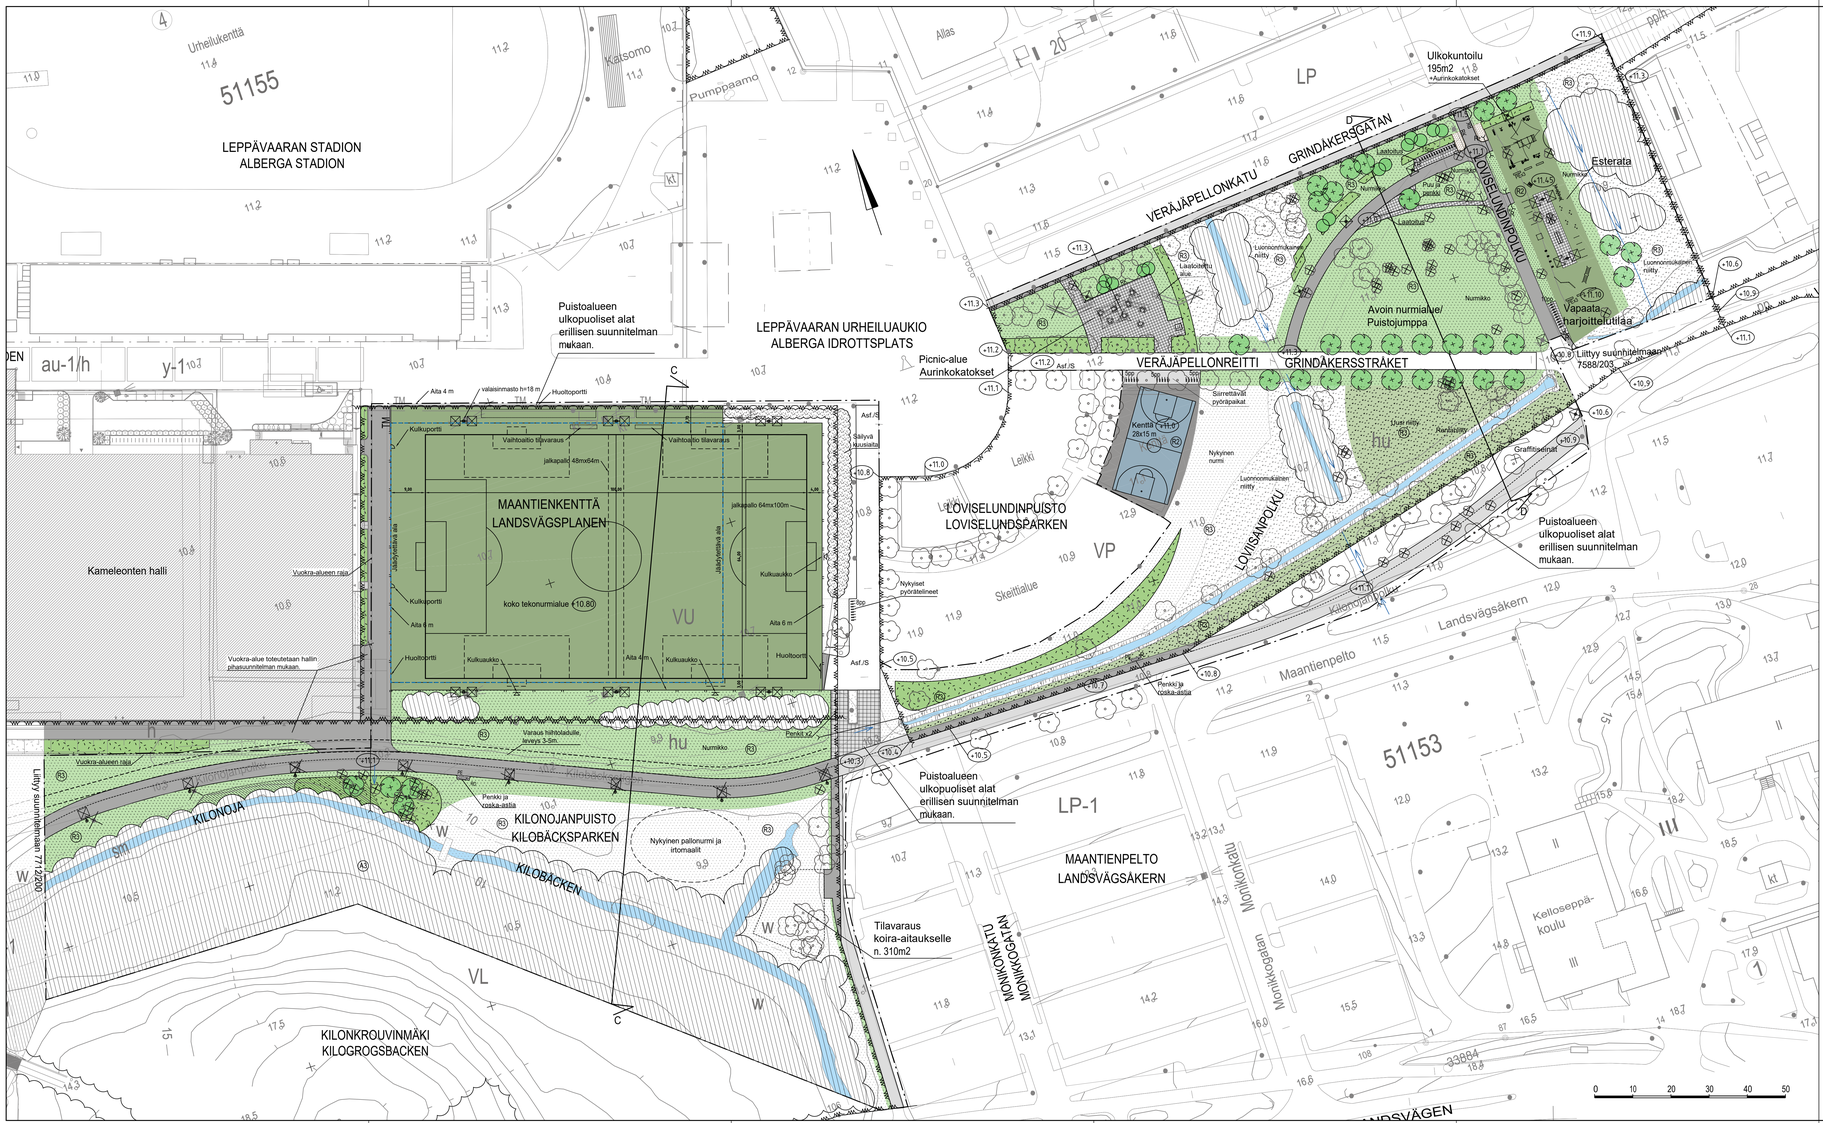

MERKINTÖJEN SELITYS

Suunnittelualueen raja

POISTETTAVA KASVILLISUUS

Poistettava lehtipuu

SÄILYVÄKUNNOSTETTAVA KASVILLISUUS

Nykyinen metsä-alue, huonokuntoiset tai vaaralliset puut poistetaan
Nykyinen lehtipuu
Nykyinen lehtipensas
Nykyinen nurmi
Nykyinen niitty

ISTUTETTAVA KASVILLISUUS

Lehtipuu
Havupuu
Yksittäispensas
Lehtipensas
Nurmi
Niitty

PÄÄLLYSTEET

Asf./S Säilyvä asfaltti
Uusi asfaltti
Jalankulun ja pyöräilyn reitin jatkuminen puistoalueen ulkopuolella erillisen suunnitelman mukaan
Uusi betonikiveys
Luiskan eroosiosuojaus
Uusi tekonurmi
Uusi akryylipinnoite
Uusi kenttäkiveys

KALUSTEET JA VARUSTEET

Penkki
Roska-astia
3pp Pyöratelineet
Jäteastia
Graffitiseinä, ohjeellinen sijainti
Liikuntaväline
Reunatuki
Alta
Kulkuportti
Tukimuuri
Valaisinmasto
Valaisinpylväs
Nykyinen valaisin
Poistuva valaisin

MUUT

Ohjeellinen latutila
Koira-aitauksen tilavaraus
Maantienkentän jäädytettävä ala
Avo-oja
Hulevesipainanne, virtaussuunta
Suunniteltu rumpuputki
Nykyinen rumpuputki
+11.1 Likim. suunniteltu maanpinnan korko
10.5 Nykyinen maanpinnan korko
Poikkileikkaus
Poistettava rakenne

HOITOLUOKAT

R2 Toimintavyöhyke
R3 Käyttövyöhyke
A3 Maisemaniitty

ASEMAKAAVAMERKINTÄ

sm Alueen osa, jolla sijaitsee muinaismuistolailla rauhoitettu kiinteä muinaisjäännös: Kilo (kilo) Krogen (Krouvinmäki, mj tunnus: 1000001849

VL Lähivirkistysalue

eko-1 Alueen osa, jolla sijaitsee ekologinen yhteystarve liito-oravan elinalueiden välillä. Alueen puustoa tulee hoitaa ja uudistaa siten, että alueen läpi säilyy puustoinen latvusyhteys.

rr Ohjeellinen ratsastusreitti.

hu Ohjeellinen alueen osa, jolle saa rakentaa hulevesien viivyttämiseen ja puhdistamiseen varatun altaan, painanteen, ojan, sääliön, kosteikon tai muun rakenteen.

w Vesialue, jonka ekologista tilaa, toimintaa ekologisena yhteytenä tai reunakasvillisuutta ei saa vaarantaa. Puroa tai sen reunavyöhykettä ei saa käyttää aurauslumien sijoituspaikkana. Ulkoreitistöihin liittyviä siltarakenteita saa purua vaarantamatta sijoittaa vesialueen osalle.

Liittyvät suunnitelmat:
7712/200
7588/203

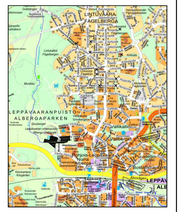

LUONNOS 17.6.2022

ESPOON KAUPUNKI / KAUPUNKITEKNIIKAN KESKUS
ESBO STAD / STADSTEKNIKCENTRALEN

ALUE: Leppävaaran urheilukeskus
KAAVA: -
KAUP OSA: 91 Leppävaara

NIMI: LOVISELUNDINPUISTO, KILONOJANPUISTO JA MAANTIENKENTTÄ
AIHE: PUISTO, URHEILUALUE
PIIRUS: PUISTOSUUNNITELMA

17R, 17S
7712/200
1:500
ETRS-GK25
N2000
7712/201

HSY:n vesihuolto
PL 100
00066 HSY
p (09) 15611

MRO

GT GEOTEKNINEN YKSIKKÖ

SUUNN.

TARK.

SITOWISE

Linda Kaira, Monica Elander-Heino
Monica Elander-Heino, Marika Bremer