


LEIKKAUS A A  
Mittakaava 1:1

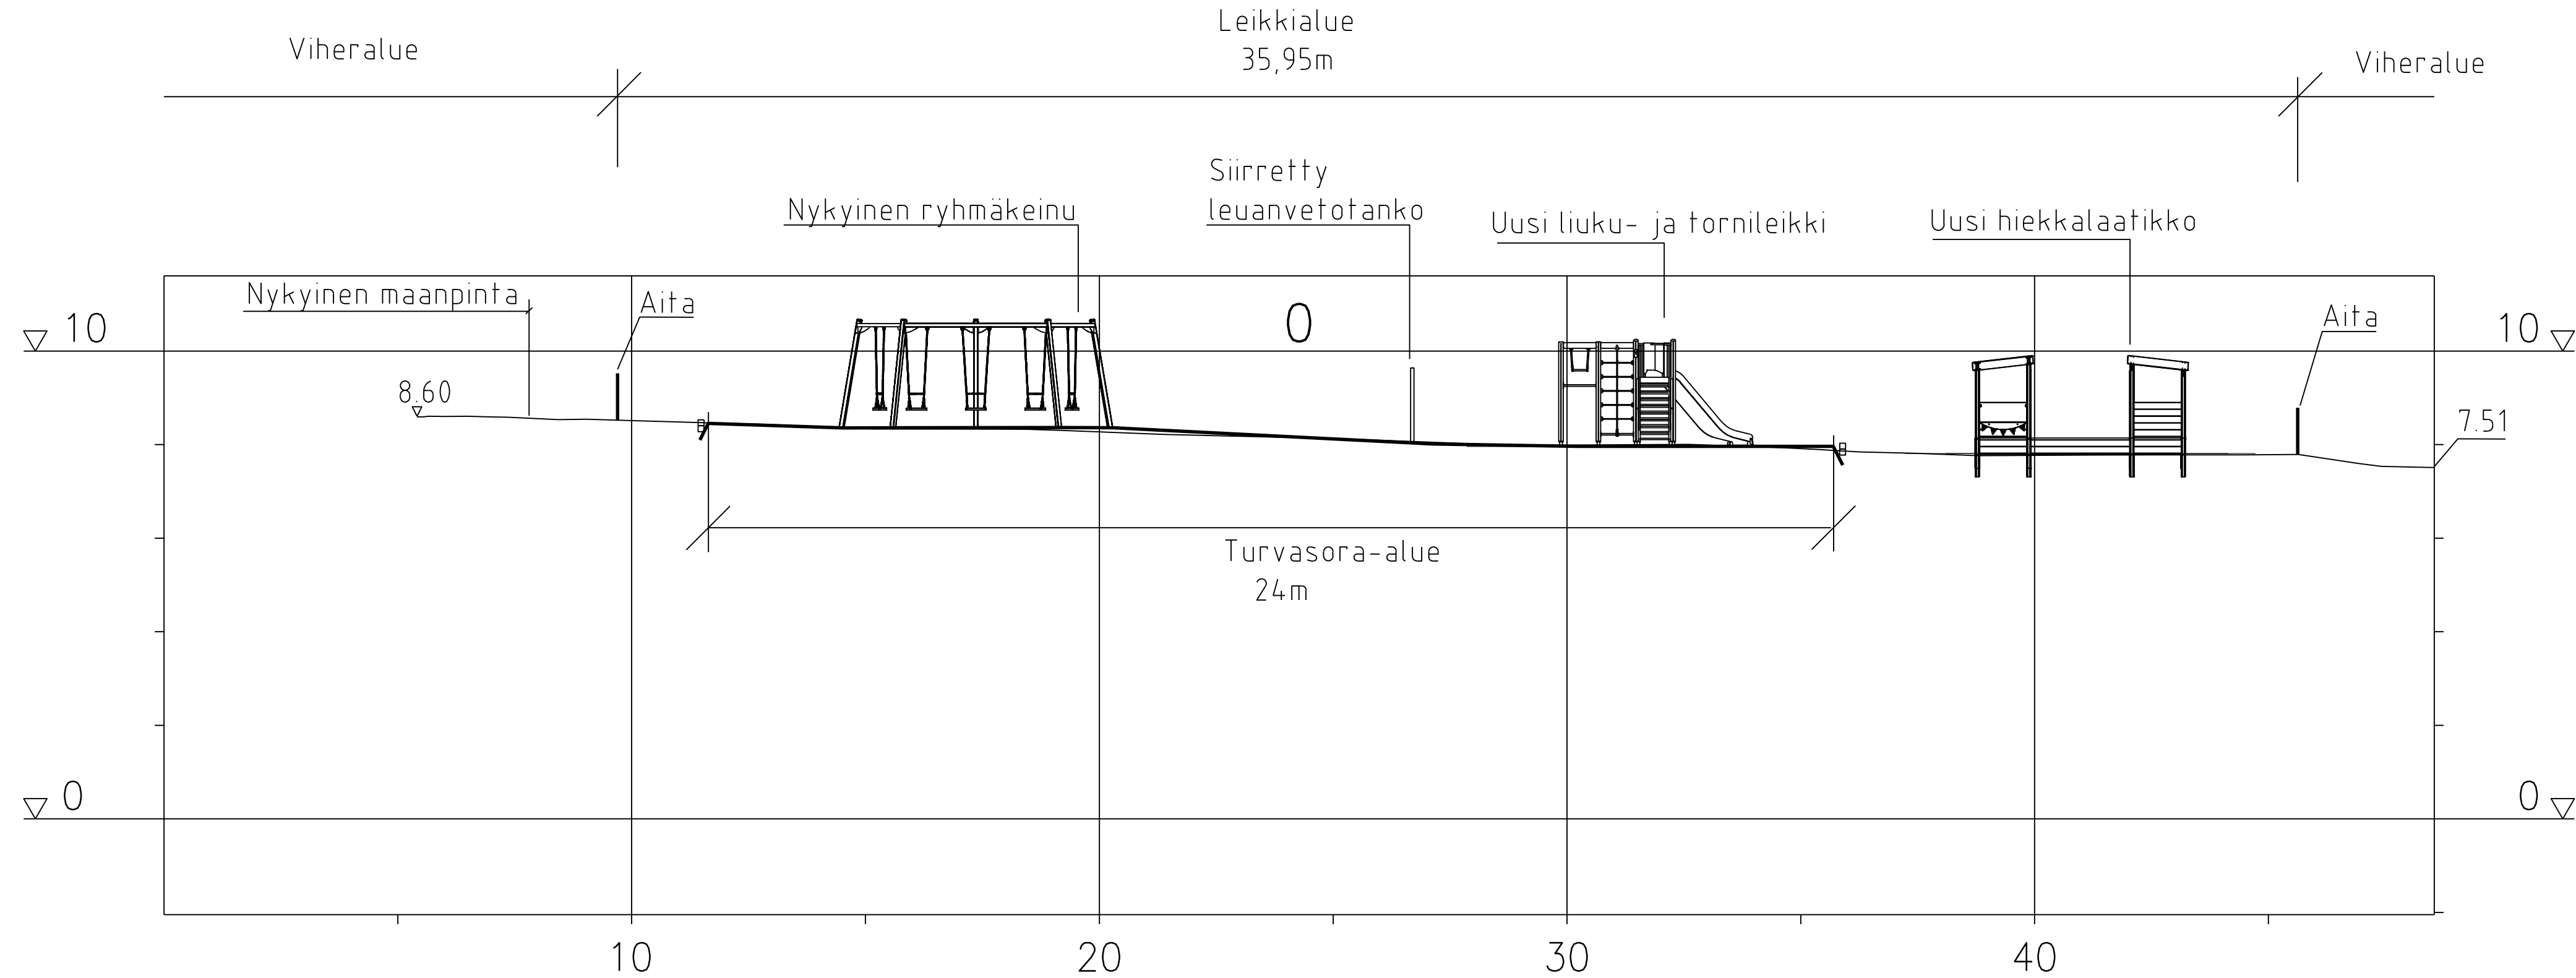

LUONNOS 25.3.2022

C	M	S	T/H
B	M	S	T/H
A	M	S	T/H
<b>ESPOON KAUPUNKI</b> KAUPUNKITEKNIKAN KESKUS			<b>ESBO STAD</b> STADSTEKNIKCENTRALEN
<b>ALUE</b> KAAVA SUURPELTO			<b>KAUP. OSA</b> 21 HENTTAA
<b>NIMI</b> LILLHEMTINPUISTO			PIRY: SUUNN: X.X.2022 Karin Nielsen TARK: x.x.2022 Tarkastaja HYV: x.x.2022 Hyväksyjä PPK: TELA:
<b>AIHE</b> LEIKKIPAIKKA			KLEHTI: XXX HNRO: LITTYV: KAAVA: 1:1 KORKEUSJÄRJ: ETRS-GK25 N2000
<b>PIIR. LAJI</b> LEIKKAUSKUVA			NRO: 7754/201
HSY:n vesihuolto PL 100 00066 HSY p. (09) 15611		NRO:	HYV.: TARK.: HYV.: TARK.:
<b>GT</b> SUUNN: TARK.:	GEOTEKNIIKKA- YKSIKKÖ	<b>LIKUNTA- JA NUORISOPALVELUT</b> TARK.: HYV.:	KONS.: SUUNN.: TARK.: