


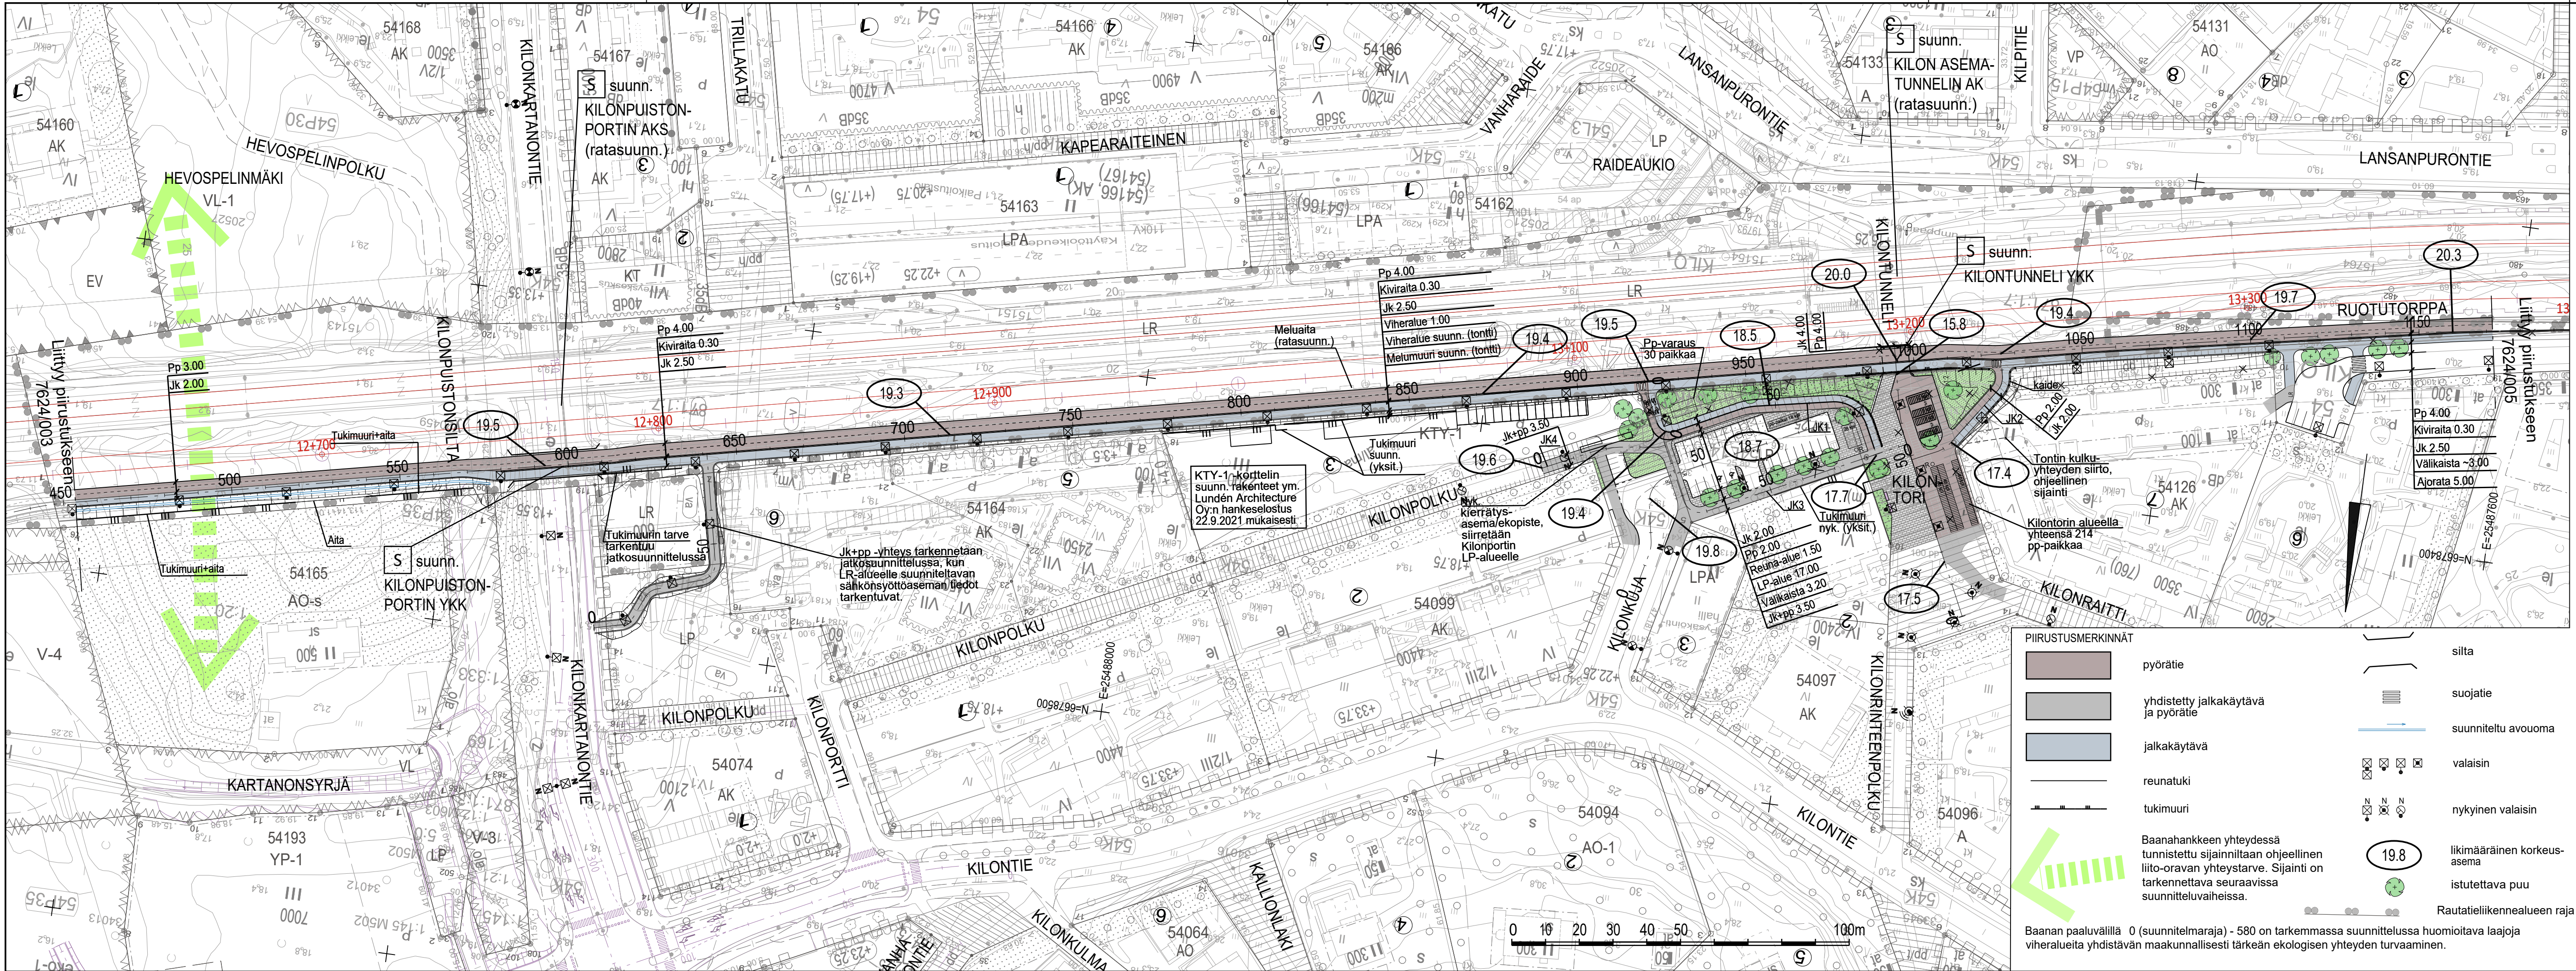

Espoon kaupunkiradan (ESKA) rakennussuunnitelmavaiheen suunnitelmätiedot esitetään punaisella. Muut liittyvät suunnitelmat on esitetty violetilla.  
Asemapiirustuksen esityssuunta (pohjoinen on lukusuunnassa alaspäin) on sama kuin kaupunkiradan suunnitelmissa.

LUONNOS 19.8.2022

|            |                                                                       |                                            |   |                                   |
|------------|-----------------------------------------------------------------------|--------------------------------------------|---|-----------------------------------|
| C          |                                                                       | M                                          | S | T/H                               |
| B          |                                                                       | M                                          | S | T/H                               |
| A          |                                                                       | M                                          | S | T/H                               |
| ALUE       | KAAVA                                                                 | ESPOON KAUPUNKI<br>KAUPUNKITEKNIKAN KESKUS |   | ESBO STAD<br>STADSTEKNIKCENTRALEN |
|            |                                                                       | KAUP.OSA<br>54 KILO                        |   |                                   |
|            |                                                                       | KILONKARTANO<br>KILONPUISTO                |   |                                   |
|            |                                                                       | 54 KILO                                    |   |                                   |
| NIMI       | RANTARADANBAANA<br>PLV 454-1172<br>YLEISSUUNNITELMA<br>KEVYT LIIKENNE | 18Q, 18R                                   |   |                                   |
|            |                                                                       | 1:1000                                     |   |                                   |
| AIHE       | ASEMAPIIRUSTUS                                                        | 7624/004                                   |   |                                   |
|            |                                                                       |                                            |   |                                   |
| PIIR. LAJI | HSY:n vesihuolto<br>PL 100<br>00066 HSY<br>p.09) 15611                | HYV.                                       |   |                                   |
|            |                                                                       | TARK.                                      |   |                                   |
| GT         | GEOTEKNIIKKA-<br>YKSIKKÖ                                              | RAMBOLL                                    |   |                                   |
|            |                                                                       |                                            |   |                                   |