


LEIKKAUS A-A 1:100

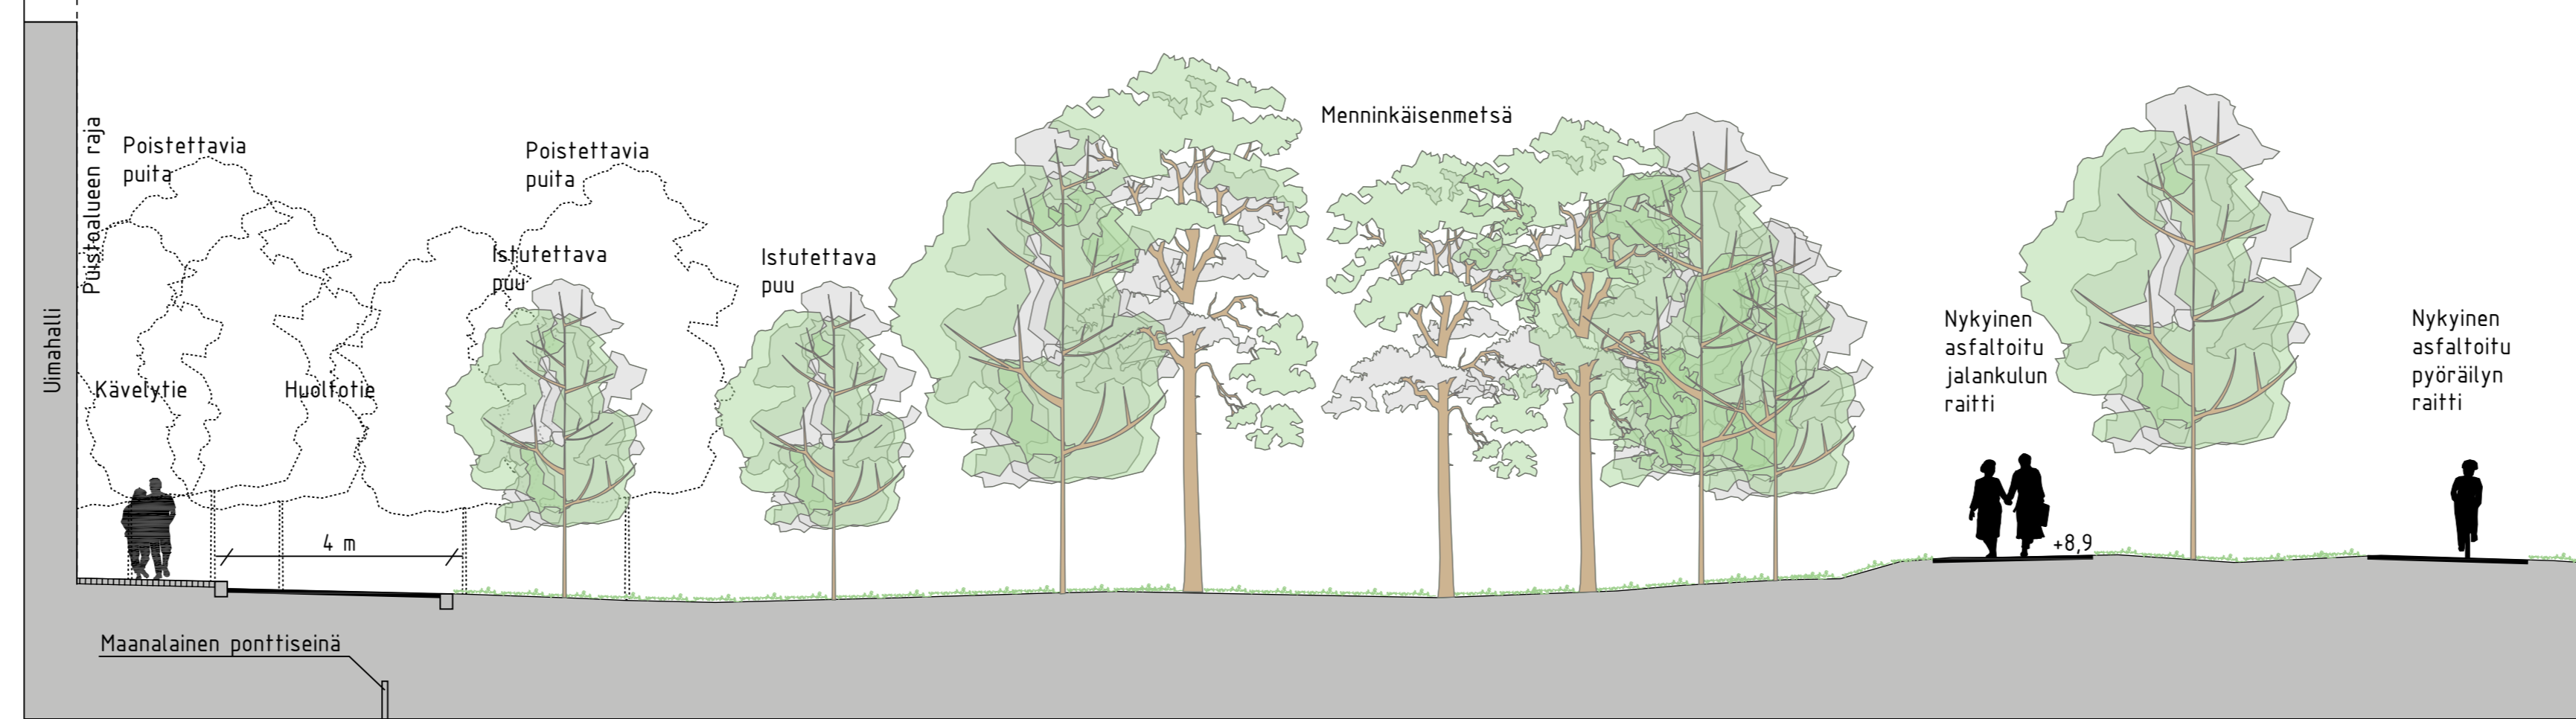

LEIKKAUS B-B 1:100

KALUSTEET, VARUSTEET JA MUUT MERKINNÄT

- muuri
- pyöräteline
- penkki
- leikkivälineitä
- reunakivi
- viistetty reunakivi
- säilytettävä / uusi hulevesikaivo
- pylväsvalaisin, uusi tai uusittava
- pollarivalaisin, uusi tai uusittava
- poistettava valaisin
- maalämpökaivo, pystysuoraan porattu
- maalämpökaivon liitoskaivo
- maalämpökaivo, vinoporauslinja
- maanalainen ponttiseinä
- maanalainen maa-ankkuri, vinokiinnitys kallioon
- likimääräinen kadun korkeusasema
- likim. nykyinen maanpinnan korkeusasema
- poikkileikkaus

ASEMAKAAVAMERKINTÄ


- VP Puisto.
- Kaavamääräys suunnittelualueeseen sisällyttävälle Menninkäisenmetsän alueelle:
- Puilla istutettava alue. Tontilla tai alueella tulee säilyttää tai istuttaa puita niin, että niiden määrä on vähintään 1 istutettavan tontin tai alueen osan 40 m<sup>2</sup> kohti.

LIITO-ORAVA-ALUE



- liito-oravan kulkuyhteys
- liito-oravan asuttama metsä

Lähde: Liito-oravaselvitys 7 eri kohteeseen maankäyttöä varten, tekijä Luontotieto Keiron Oy, 28.6.2022

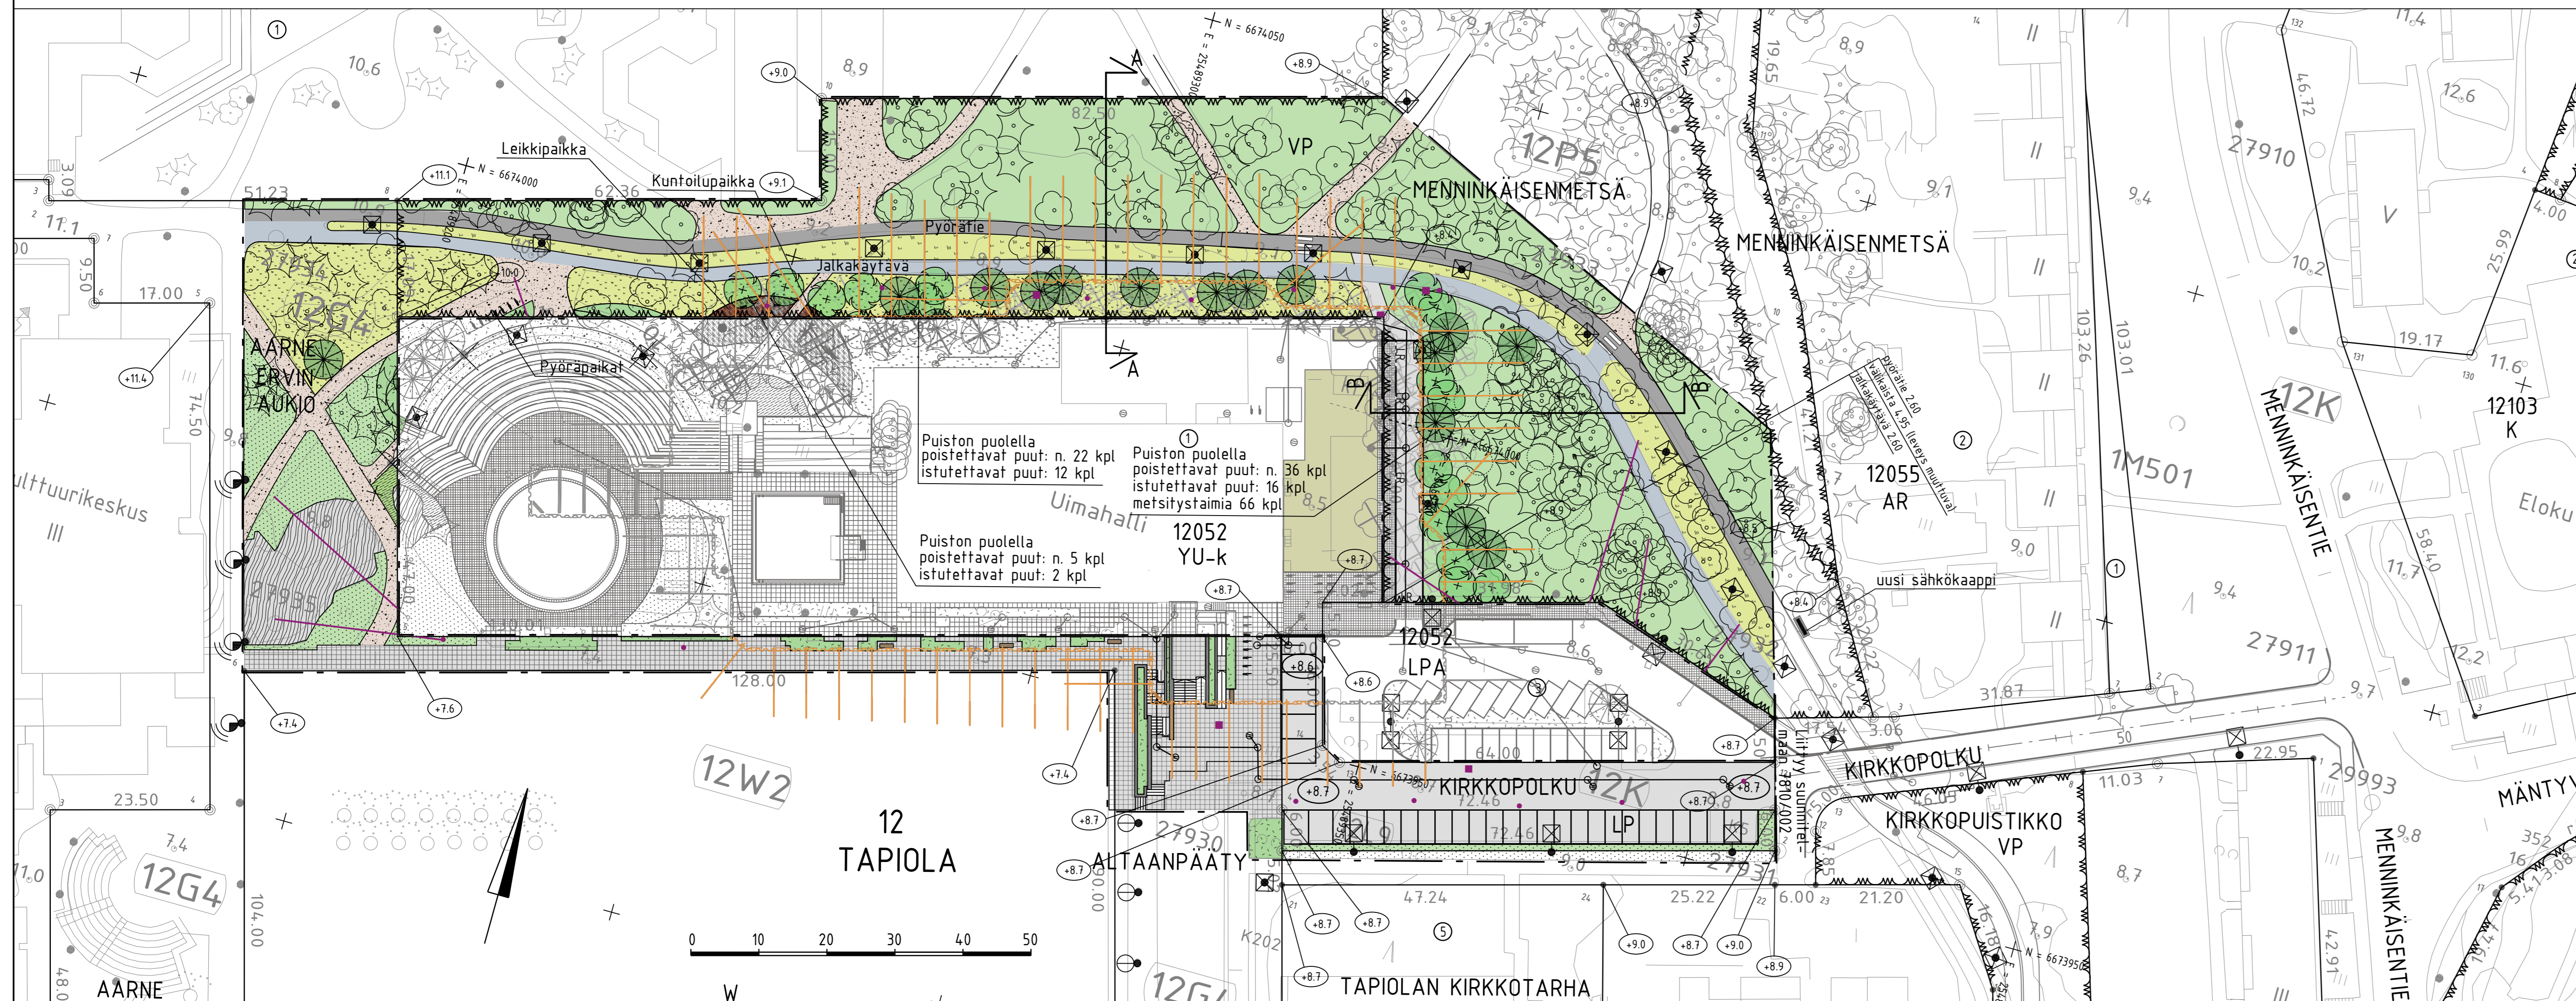

MERKINTÖJEN SELITYS

- suunnittelualueen raja

POISTETTAVA KASVILLISUUS

- poistettava puu

SÄILYTETTÄVÄ KASVILLISUUS

- mitattu, nykyinen havu- / lehtipuu

- metsänpohja
- niitty, nykyinen

ISTUTETTAVA KASVILLISUUS

- istutettava havu- / lehtipuu
- lehtipensas, korkea/matala
- nurmi
- niitty
- maksaruoho/maanpeiteperenna
- metsitysalue

PÄÄLLYSTEET

- asfaltti, ajorata / jk-tie / pp-tie
- betonilaatta
- avokallio
- kivituhka
- turvahake

LUONNOS 11.10.2022

ESPOON KAUPUNKI KAUPUNKITEKNIIKAN KESKUS		ESBO STAD STADSTEKNIKCENTRALEN	
ALUE	TAPIOLA KESKUS II	KAUPUNGIN OSA	12 TAPIOLA
NIMI	MENNINKÄISENMETSÄ AARNE-ERVIN AUKIO KIRKKOPOLKU KATU, PUISTO		
AIHE	KATU- JA PUISTOSUUNNITELMA		
PIIR. LAJI	KATU- JA PUISTOSUUNNITELMA		
GT	GEOTEKNIIKKA- YKSIKÖ	NRO	REVIJY. REV. TARK. HYV. TARK.
SUUNN.	Federico Ficci, Susanna Mikkola		
TARK.	SITOWISE		
HSY:n vesihuolto PL 100 00066 HSY p.1091 15611		ETRS-GK25 Koordinaatit N2000	
7810/001			